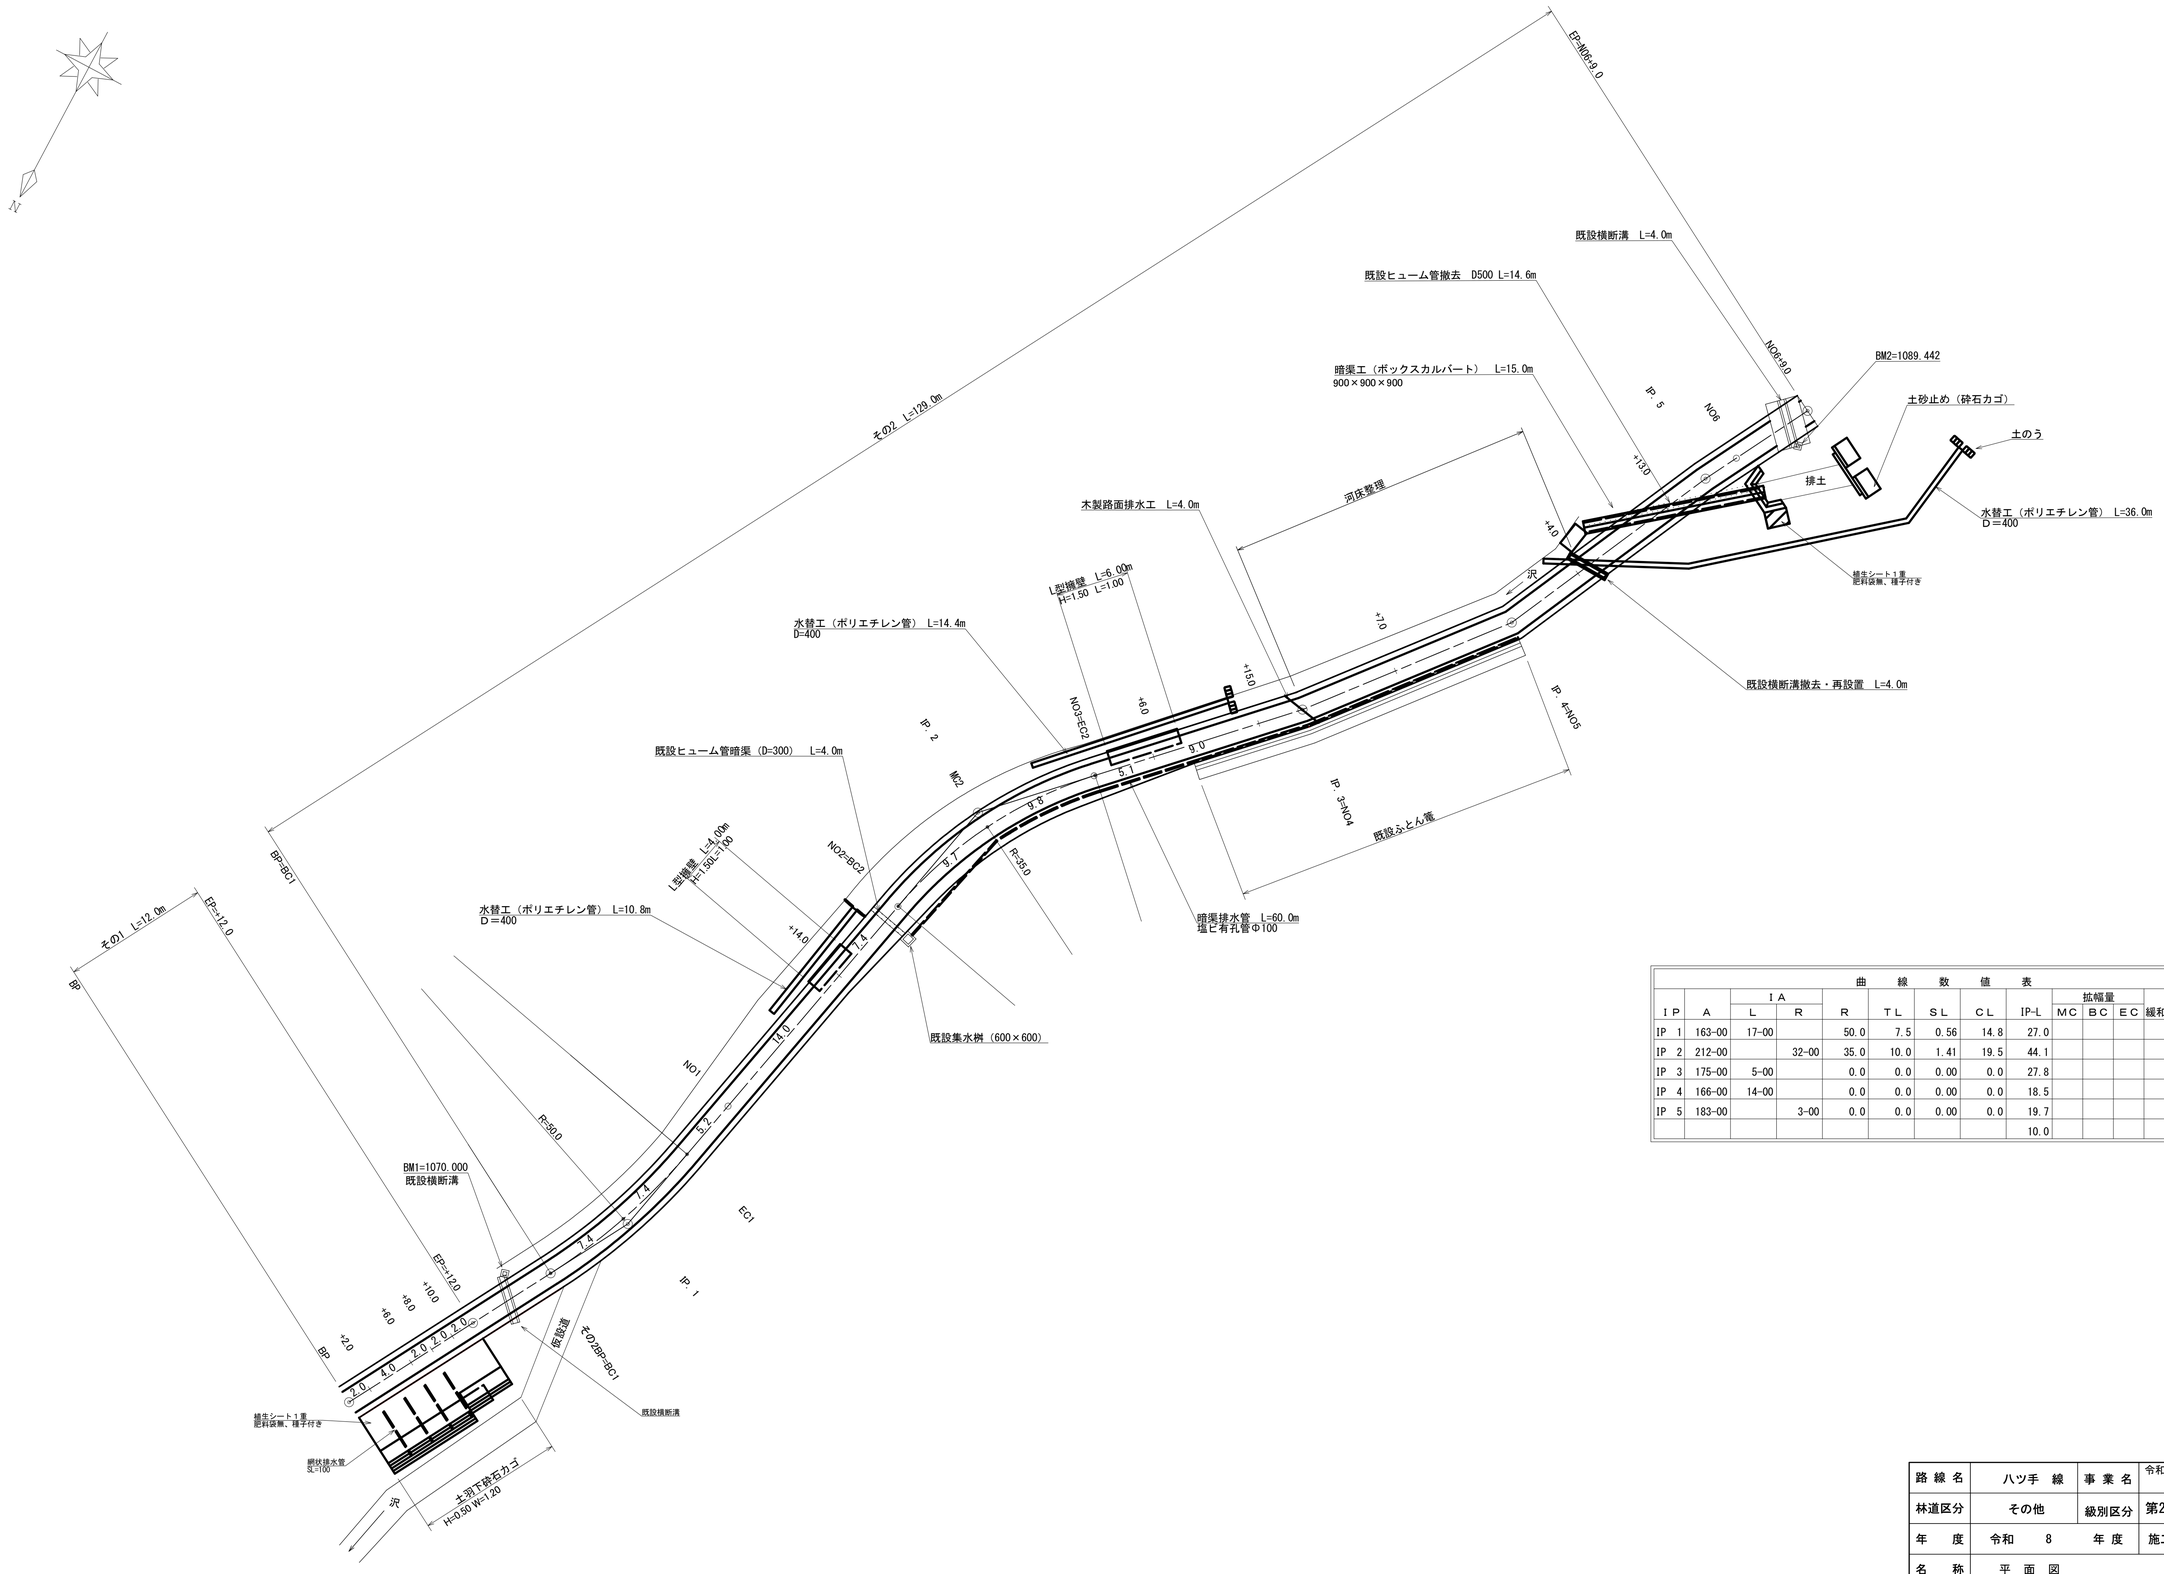
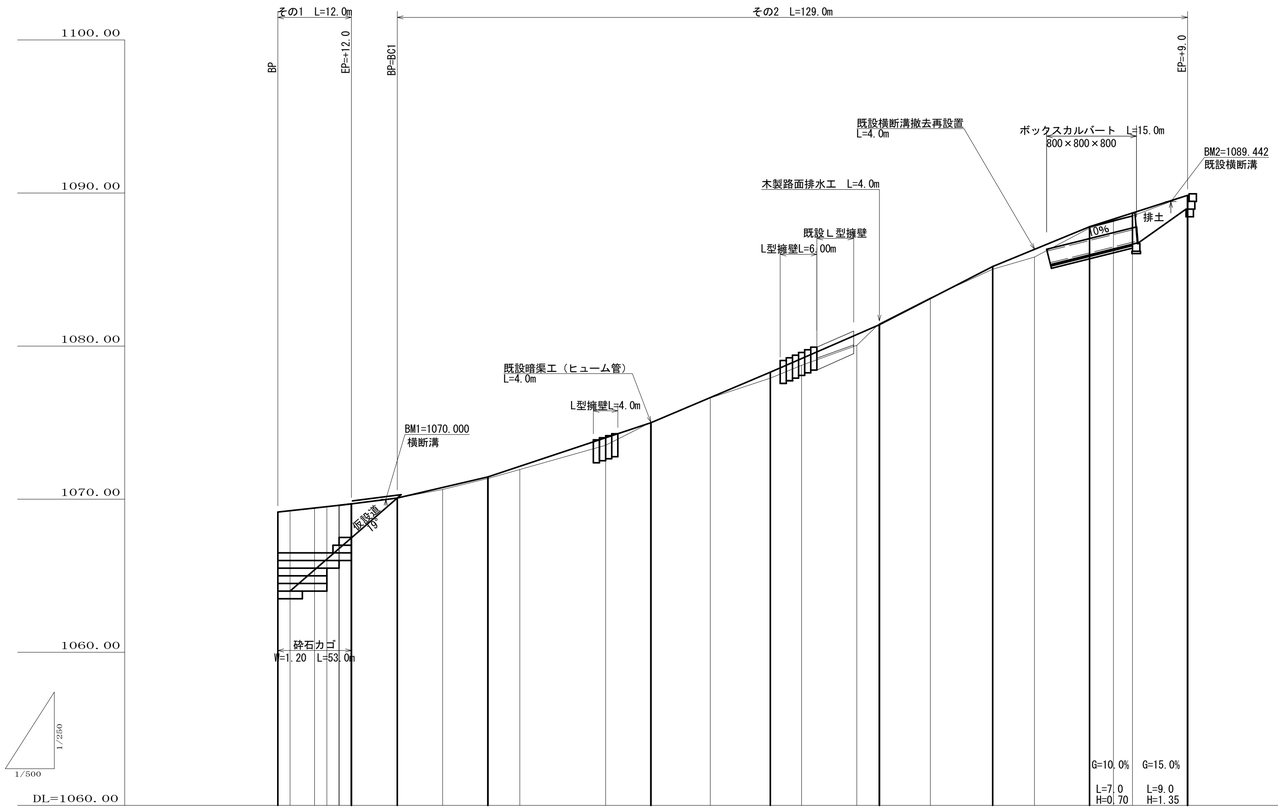


曲　線　数　値　表


IP	A	IA L	IA R	R	TL	SL	CL	IP-L	拡幅量 MC	拡幅量 BC	拡幅量 EC	緩和区間	摘　要
IP 1	163-00	17-00		50.0	7.5	0.56	14.8	27.0					
IP 2	212-00		32-00	35.0	10.0	1.41	19.5	44.1					
IP 3	175-00	5-00		0.0	0.0	0.00	0.0	27.8					
IP 4	166-00	14-00		0.0	0.0	0.00	0.0	18.5					
IP 5	183-00		3-00	0.0	0.0	0.00	0.0	19.7					
								10.0					

実　施

路線名	八ツ手　線	事業名	令和8年度　緊急自然災害防止対策事業 林道八ツ手線改良工事		
林道区分	その他	級別区分	第2種3級	設計速度	20km/h
年　度	令和　8　年度	施工主体	伊那市		
名　称	平　面　図　　6　葉中　1　番				
施工地	長野県　伊那市　手良　八ツ手				
縮　尺	1：200				



その1 L=12.0m
その2 L=129.0m
BP
EP=+12.0
BP=BC1
EP=+9.0
1100.00
1090.00
1080.00
1070.00
1060.00
既設横断溝撤去再設置
L=4.0m
ボックスカルバート L=15.0m
800×800×800
BM2=1089.442
既設横断溝
木製路面排水工 L=4.0m
既設L型擁壁
L型擁壁L=6.00m
10%
排土
既設暗渠工（ヒューム管）
L=4.0m
L型擁壁L=4.0m
BM1=1070.000
横断溝
既設道
砕石カゴ
H=1.20 L=53.0m
1/2500
1/500
DL=1060.00
G=10.0%
L=7.0
H=0.70
G=15.0%
L=9.0
H=1.35


| | | |

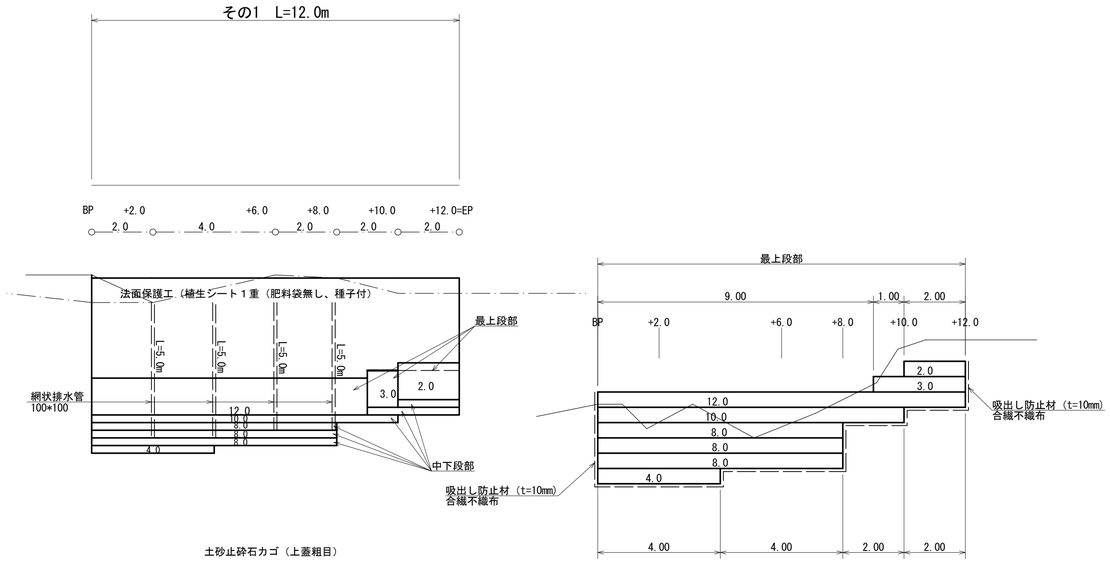


土砂止砕石カゴ（上蓋粗目）

砕石カゴ（H=0.50×W1.20）
最上段部　L=12.0m
中下段部　L=43.0m
側面網　　16枚
吸出し防止材　65.3㎡

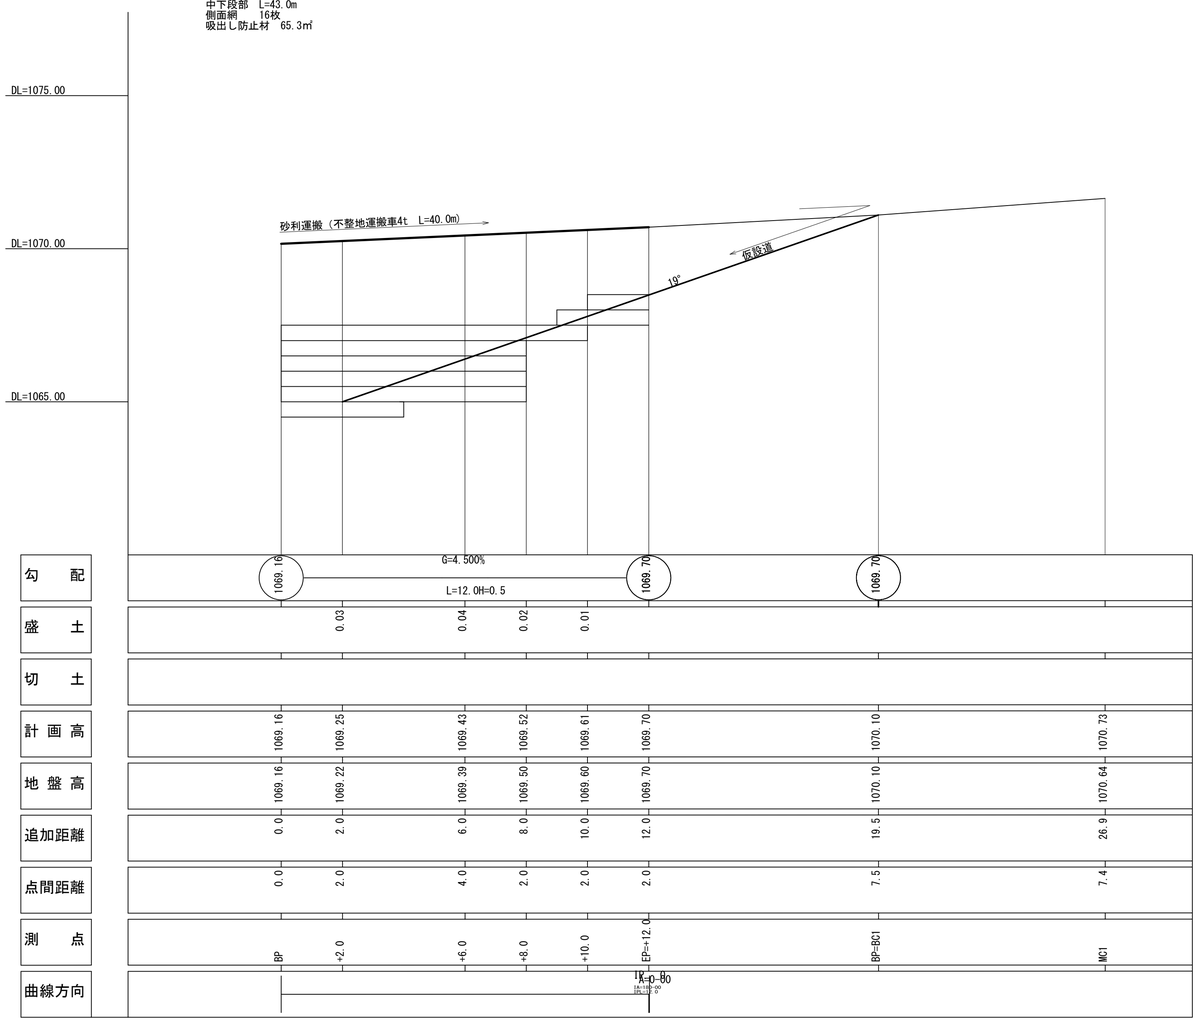

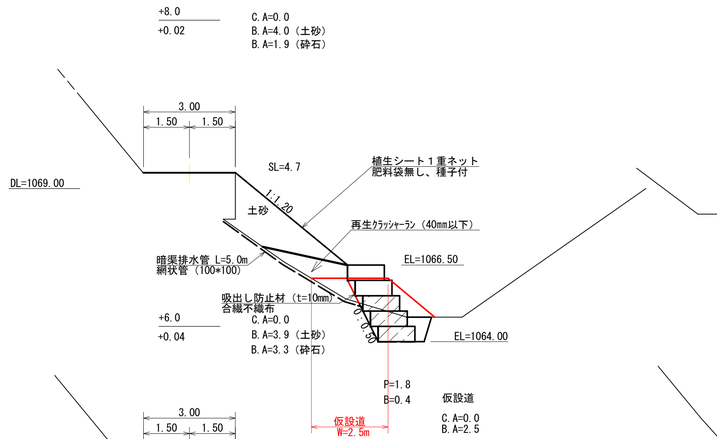

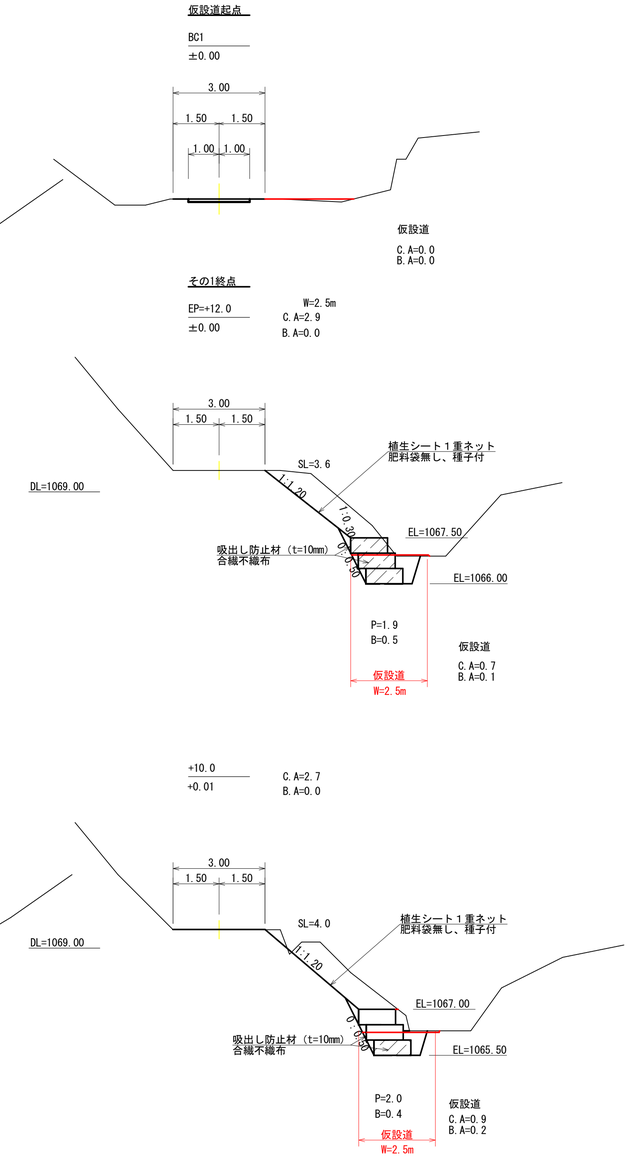


実　施


その1

路線名	八ツ手　線	事業名	令和8年度　緊急自然災害防止対策事業 林道八ツ手線改良工事		
林道区分	その他	級別区分	第2種3級	設計速度	20km/h
年　度	令和　8　年度	施工主体	伊那市		
名　称	総　合　図　　6　葉中　3　番				
施工地	長野県　伊那市　手良　八ツ手				
縮　尺	1：100				


NO1
+0.13
L= 5.20
S.A=0.0
B.A=0.7

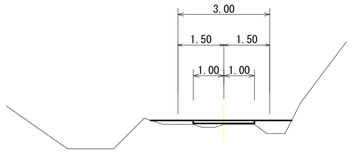


NO3=EC2
+0.39
L= 9.80
S.A=0.2
B.A=1.2

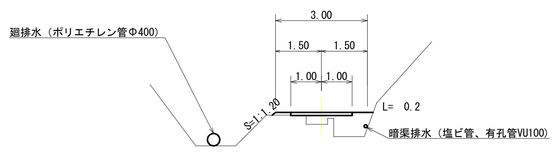

+7.0
-0.06
L= 8.30
S.A=0.3
B.A=0.2

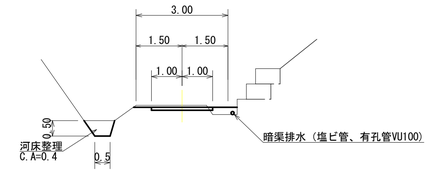


IP5
+0.05
L= 3.90
S.A=0.0
B.A=1.9

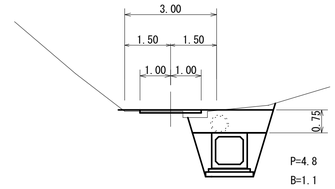


EC1
+0.00
L= 7.40
S.A=0.2
B.A=0.0


MC2
+0.03
L= 9.70
S.A=0.1
B.A=0.7

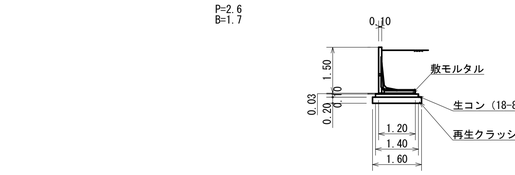

IP3=NO4
-0.07
L= 3.70
S.A=0.2
B.A=0.9

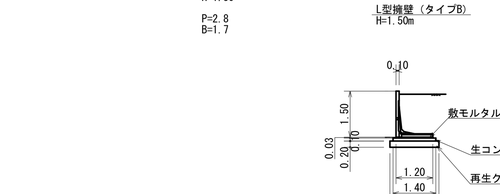

+13.0
+0.09
L= 9.00
S.A=0.0
B.A=1.6

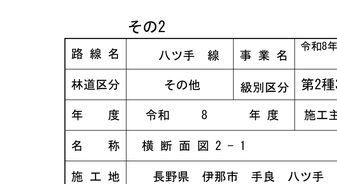

MC1
+0.09
L= 7.40
S.A=0.0
B.A=0.2

NO2=BC2
-0.02
L= 7.40
S.A=0.2
B.A=0.0

+15.0
+0.71
L= 9.00
S.A=0.0
B.A=1.7

土のう（0.5*0.3） 0.5㎥（16袋）

+4.0
+0.50
L= 6.80
S.A=0.2
B.A=0.6

BP=BC1
+0.00
L= 7.50
S.A=0.2
B.A=0.0

+14.0
+0.46
L= 14.00
S.A=0.0
B.A=0.8

L型擁壁（タイプB）
H=1.50m
H=1.50
P=2.6
B=1.7

+6.0
+0.44
L= 5.10
S.A=0.0
B.A=1.2

L型擁壁（タイプB）
H=1.50m
H=1.50
P=2.8
B=1.7

IP4=NO5
+0.18
L= 10.20
S.A=0.1
B.A=0.2


実 施

その2

路線名	八ツ手 線	事業名	令和8年度 緊急自然災害防止対策事業 林道八ツ手線改良工事		
林道区分	その他	級別区分	第2種3級	設計速度	20km/h
年 度	令和 8 年度	施工主体	伊那市		
名 称	横断面図 2－1	6 葉中	4 番		
施工地	長野県 伊那市 手良 八ツ手				
縮 尺	1：100				

土砂止工


平 面 図

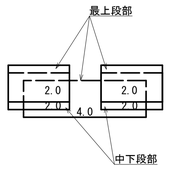


土砂止砕石カゴ

砕石カゴ（H=0.50×W1.20）
最上段部　L=8.0m
中下段部　L=4.0m
側面網　　10枚
吸出し防止材　18.6㎡

断 面 図

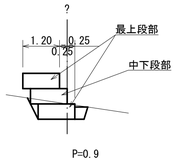


ボックスカルバート縦断図

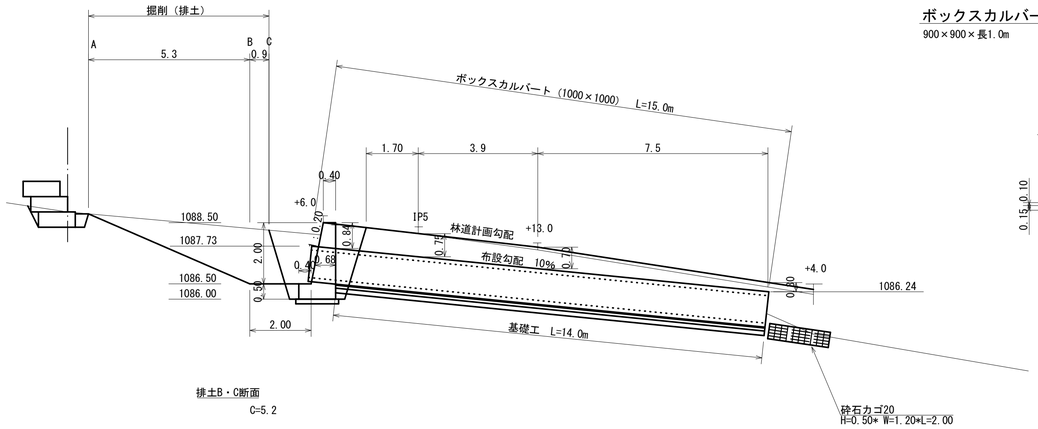

ボックスカルバート［RC型］T-25標準断面図

900×900×長1.0m

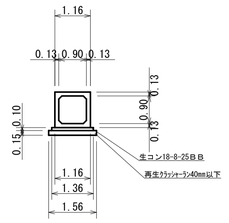


排土A断面

C=0.0

排土B・C断面

C=5.2

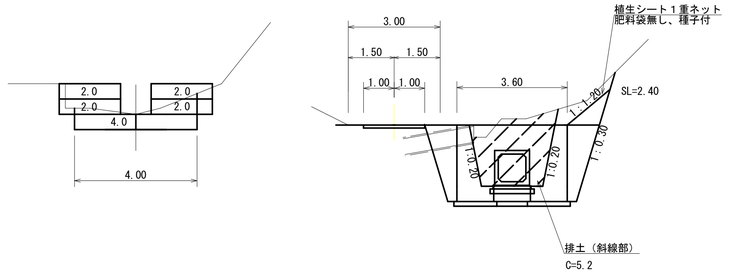


EP=+9.0
+0.00

L= 9.00

S.A=0.2

B.A=0.0

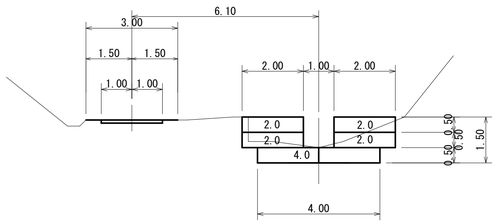


NO6
±0.00

L= 3.10


S.A=0.2

B.A=0.0

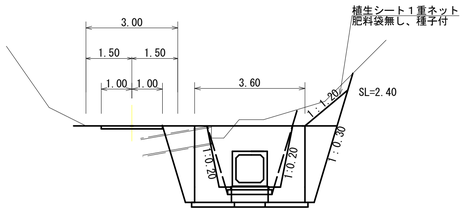


呑口擁壁展開図

S=1/100

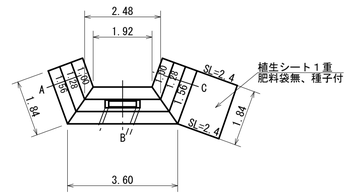


呑口擁壁断面図

S=1/100

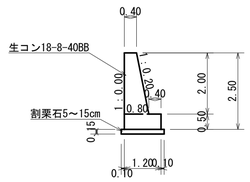

横断面図

S=1/100

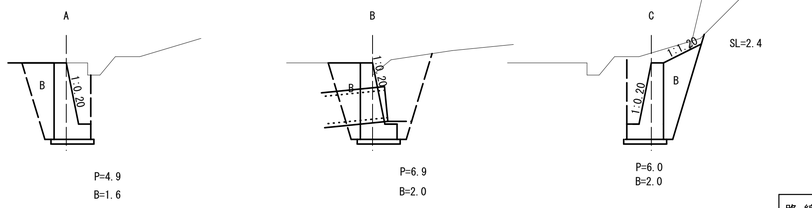


その2


実　施

路線名	八ツ手　線	事業名	令和8年度　緊急自然災害防止対策事業 林道八ツ手線改良工事		
林道区分	その他	級別区分	第2種3級	設計速度	20km/h
年　度	令和　8　年度	施工主体	伊那市		
名　称	横断面図2－2　　6　葉中　5　番				
施工地	長野県　伊那市　手良　八ツ手				
縮　尺	1：100				


土のう標準図
S=1/50

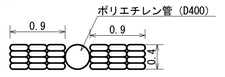

土のう（0.5*0.3） 0.7㎡（24袋）

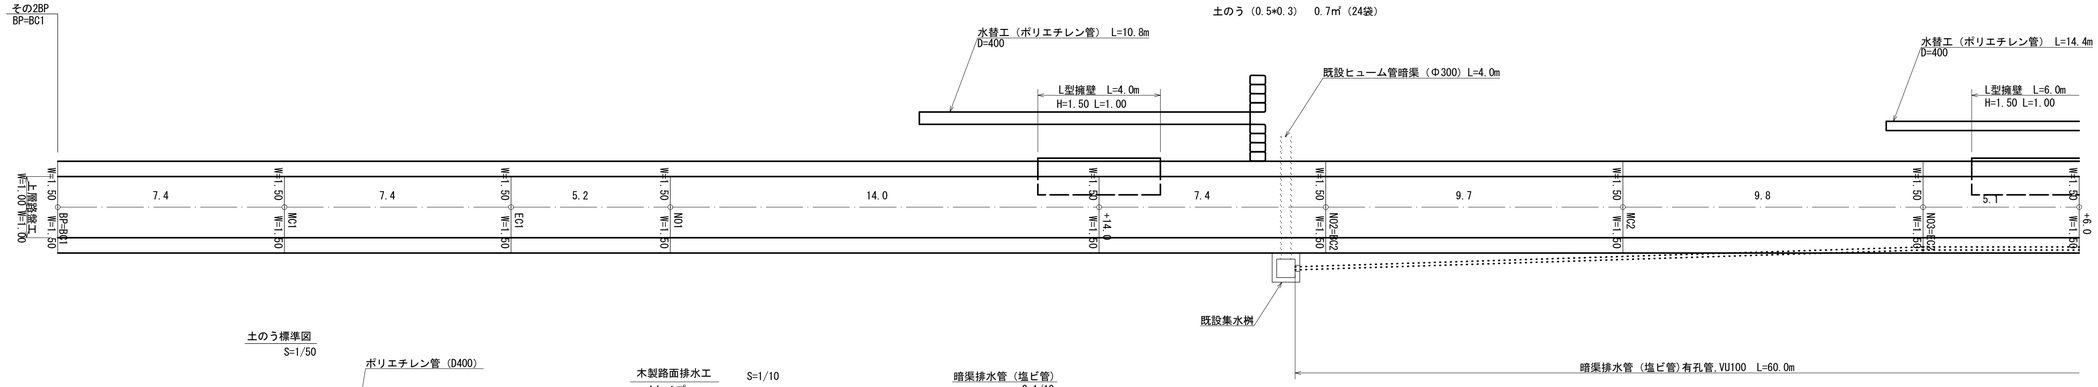


土のう標準図
S=1/50

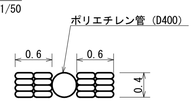



土のう（0.5*0.3） 0.5㎡（16袋）

木製路面排水工 S=1/10
Aタイプ

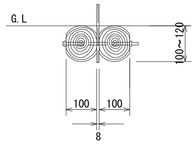

暗渠排水管（塩ビ管）
S=1/10

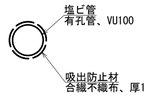

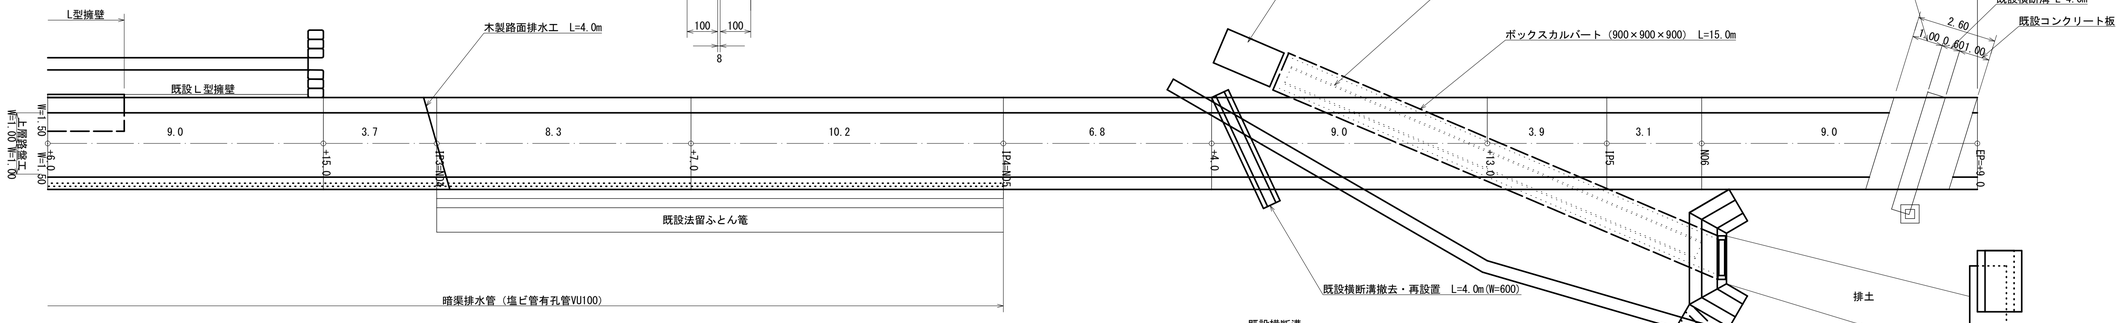


ヒューム管断面図(D500)



※ポリエチレン管はL型擁壁箇所で使用したものを再利用


既設横断溝

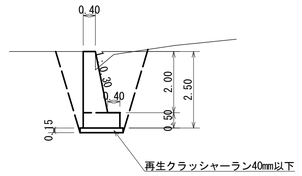

土砂止砕石カゴ


砕石カゴ（H=0.50×W1.20）
最上段部 L=8.0m
中下段部 L=4.0m
側面網 10枚
吸出し防止材 18.6㎡

土のう標準図
S=1/50

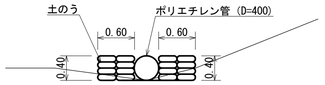

土のう（0.5*0.3） 0.5㎡（16袋）


砕石かご20

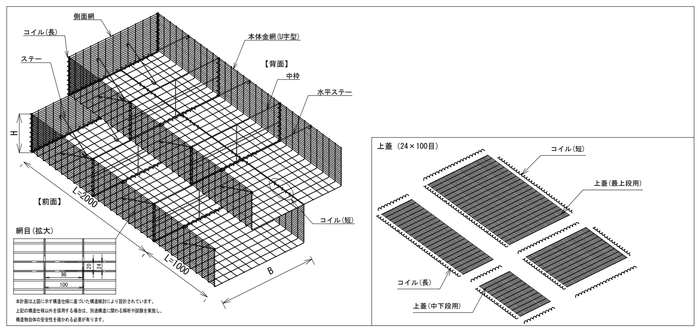


※計画は設計に合せ構造物毎に異なった構造物により設計されています。
上記の構造を明示を採用する場合は、別途構造に関わる報告や図面を実施し、
構造物自体の安全性を確かめる必要があります。

植生シート工標準施工図
（ハリシバエース工法）

標準断面図

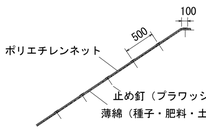

標準展開図

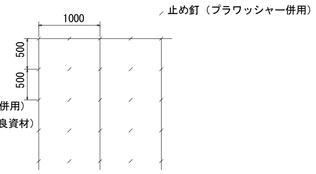

ハリシバエース標準規格

（単位：mm）

幅	長さ	ネット			備考
		素材	目合	色	
1,000	25,000	ポリエチレン	15×20	ディープグリーン	プラワッシャー付属

材料表

（100m2当り）

品名	形状	単位	数量	備考
ハリシバエース	1,000×25,000	m2	110	割増率 10% プラワッシャーを含む
止め釘	L＝150	本	441	

その2 L=129.0m 実施

路線名	ハツ手 線	事業名	令和8年度 緊急自然災害防止対策事業 林道ハツ手線改良工事		
林道区分	その他	級別区分	第2種3級	設計速度	20km/h
年度	令和 8 年度		施工主体	伊那市	
名称	展開図		6 葉中 6 番		
施工地	長野県 伊那市 手良 ハツ手				
縮尺	1：100				