令和8年度 気の里ヘルスセンター栃の木ほか照明LED化改修工事

伊那市

有限会社 ワイズ創造研究所

表紙・図面リスト

図面番号	図面名称（共通）	図面番号	図面名称（１：気の里ヘルスセンター）	図面番号	図面名称（２：デイサービスセンターやすらぎ）	
0- 00	表紙・図面リスト	1- 01	（建築）仮設計画図	2- 01	（建築）仮設計画図	
0- 01	電気設備工事特記仕様書	1- 02	（改修）電灯設備配置図	2- 02	（改修）平面図	
0- 02	解体工事 特記仕様書	1- 03	（改修）電灯設備図	2- 03	（改修）電灯設備図	
0- 03	概要・案内・配置図	1- 04	（既存・撤去）撤去照明器具姿図	2- 04	（既存・撤去）電灯設備撤去図	
0- 04	構内安全仮設計画図	1- 05	（既存・撤去）電灯設備撤去配置図			
0- 05	（改修）照明器具姿図	1- 06	（既存・撤去）電灯設備撤去図			

Ⅰ 工事概要

1 工事場所　　伊那市長谷非持544番地1ほか

2 建物概要

建物名称	構造	階数	延面積（㎡）	消防法施行令別表第一の区分	備考
気の里ヘルスセンター栃の木	S	1	1,129.64	(15)	
デイサービスセンターやすらぎ	S	1	523.87	(6)	

3 工事種目　（○印のついたものを適用する。）

工事種目	項目	建物別及び屋外			
		栃ノ木 本体	外構	やすらぎ 本体	
電灯設備		◉	◉	◉	
動力設備	幹線、分岐				
電熱設備	幹線、分岐				
雷保護設備					
受変電設備					
電力貯蔵設備					
静止形電源設備	直流電源装置				
発電設備					
構内情報通信網設備	電話用配管				
構内交換設備	電話設備				
情報表示設備	時計設備				
映像・音響設備					
拡声設備					
誘導支援設備	インターホン・トイレ呼出し設備				
テレビ共同受信設備					
監視カメラ設備					
駐車場管制設備					
防犯・入退室管理設備	予備配管				
自動火災報知設備					
自動閉鎖設備					
非常警報設備	非常放送装置				
ガス漏れ警報設備					
中央監視制御設備					
構内配電線路					
構内通信線路					
昇降機設備					

4 図面目録

番号	図面名称	番号	図面名称
1		21	
2		22	
3		23	
4		24	
5		25	
6		26	
7		27	
8		28	
9		29	
10		30	
11		31	
12		32	
13		33	
14		34	
15		35	
16		36	
17		37	
18		38	
19		39	
20		40	

Ⅱ 工事仕様

1 共通仕様

(1) 図面及び特記仕様書に記載されてない事項は、国土交通省大臣官房官庁営繕部の「公共建築工事標準仕様書(電気設備工事編)(最新版)」(以下、「標準仕様書」という。)、「公共建築改修工事標準仕様書(電気設備工事編)(最新版)」(以下、「改修標準仕様書」という。)及び「公共建築設備工事標準図(電気設備工事編)(最新版)」(以下、「標準図」という。)による。

(2) 機械設備工事及び建築工事を本工事に含む場合、機械設備工事及び建築工事はそれぞれの工事仕様書を適用する。

2 特記仕様

特記仕様は別紙「特記仕様書（共通事項）」によるほか次の各項目による。

(1) 項目は、番号に○印の付いたものを適用する。

(2) 特記事項は、○印の付いたものを適用する。

項目	特記事項
①機材等	本工事に使用する設備機材等は、設計図書に規定するもの又は、これらと同等なものとする。 ただし、これらと同等のものとする場合は、監督職員の承諾を受ける。
②機材の品質・性能証明	下表に示す材料・機材等（○印のもの）の製造者等は次の1)から6)のすべての事項を満たすものとし、この証明となる資料または外部機関が発行する品質及び性能等が評価されたことを示す書面を提出し監督員の承諾を受ける。 材料・機材名 ／ 材料・機材名 ◎ LED照明器具 ／ ・ 電気錠 ・ ／ ・ ・ ／ ◎ その他、監督員の指示によるもの ◎ (社)公共建築協会による「建築材料・機材等品質性能評価事業」における評価対象となる電気設備機材 1) 品質及び性能に関する試験データが整備されていること。 2) 生産施設及び品質の管理が適切に行われていること。 3) 安定的な供給が可能であること。 4) 法冷等が定める場合は、その許可・認可・認定または免許を取得していること。 5) 製造または施工の実績があり、その信頼性があること。 6) 販売、保守等の営業体制が整えられていること。
③化学物質を発散する建築材料等	本工事の建物内部に使用する建築材料等は、設計図書に規定する所要の品質及び性能を有するものとし、次の（1）から（5）を満たすものとする。 (1)合板、木質系フローリング、構造用パネル、集成材、単板積層材、ＭＤＦ、パーティクルボード、その他の木質建材、ユリア樹脂板、仕上げ塗材及び壁紙は、ホルムアルデヒドを放散しないか、放散が極めて少ないものとする。 (2)保温材、緩衝材、断熱材はホルムアルデヒド及びスチレンを放散しないか、放散が極めて少ないものとする。 (3)接着剤はフタル酸ジ－ｎ－ブチル及びフタル酸ジ－２－エチルヘキシルを含有しない難揮発性の可塑剤を使用し、ホルムアルデヒド、トルエン、キシレン、エチルベンゼンを放散しないか、放散が極めて少ないものとする。 (4)塗料はホルムアルデヒド、トルエン、キシレン、エチルベンゼンを放散しないか、放散が極めて少ないものとする。 (5)上記(1)、(3)及び(4)の建築材料等を使用して作られた家具、書架、実験台、その他の什器等は、ホルムアルデヒドを放散しないか、放散が極めて少ないものとする。 なお、ホルムアルデヒドを放散しないものとは放散量が規制対象外のものを、ホルムアルデヒドの放散が極めて少ないものとは放散量が第三種のものをいい、原則として規制対象外のものを使用するものとする。 ただし、該当する材料等がない場合は、第三種のものを使用するものとする。 また、「ホルムアルデヒドの放散量」は、次のとおりとする。 ホルムアルデヒドの放散量 ／ 該当する建築材料 規制対象外 ／ ①JIS及びJASの Ｆ☆☆☆規格品 ②建築基準法施行令第２０条の７第４項による国土交通大臣認定品 ③下記表示のあるJAS規格品 a 非ホルムアルデヒド系接着剤使用 b 接着剤等不使用 c 非ホルムアルデヒド系接着剤及びホルムアルデヒドを放散させない材料使用 d ホルムアルデヒドを放散させない塗料等使用 e 非ホルムアルデヒド系接着剤及びホルムアルデヒドを放散させない塗料使用 f 非ホルムアルデヒド系接着剤及びホルムアルデヒドを放散させない塗料等使用 第三種 ／ ①JIS及びJASの Ｆ☆☆☆規格品 ②建築基準法施行令第２０条の５第３項による国土交通大臣認定品 ③旧JISのＥ○規格品 ④旧JASのＦ○○規格品
④施工条件明示項目	◉公共建築工事積算基準の解説(設備工事編)の「執務並行改修」
5 電気保安技術者	工事現場の電気工作物（電路、自動扉、自動シャッター、電動機等も含む）の保安業務を行うものとする。
6 電気工事士	契約電力５００ｋＷ以上の電気工作物においても、第一種電気工事士により施工を行う。
⑦実施工程表及び施工計画書	①実施工程表、総合施工計画書は、工事着手に先立ち速やかに提出する。 ②工種別の施工計画書は、当該工事に先立ち速やかに提出し、品質計画に係る部分は監督職員の承諾を受けること。
⑧使用材料発注先調書	使用材料名、製造業者名、発注先等を記載した調書を作成し提出する。
⑨発生材の処理	(1)引渡しを要するもの　◉無　・有　（　　）
	(2)引渡しを要するもの以外　◉構外搬出し、関係法令により適切に処理をする。
	(3)特別管理産業廃棄物　・無　・有（PCB使用機器：関連法令により適切に処理し建物管理者に引き渡す。）
	(4)再利用又は再資源化を図るもの ・無　・有（・廃蛍光管　・コンクリート・木材・アスファルト・金属くず・ダンボール類　）
⑩監督員事務所	◉設けない　・設ける（規模：　　）
	・備品（　　）
⑪工事用仮設物	すべて請負者の負担とする。
	構内に作ることが　◉できる　・できない
⑫足場・さん橋類	・別契約の関係請負者が定置したものは、無償で使用できる。 ・本工事で設置する。 ・内部仮設足場等（・架台足場　・移動式足場　・移動式室内足場　・　　） ・外部足場 （・A種［施工箇所面に枠組足場を設ける。］　・B種［施工箇所面に単管本足場を設ける。］ ・C種［仮設ゴンドラを使用する。］　・D種［移動式足場を使用する。］　）
⑬工事用電力・水・その他	本工事に必要な工事用電力、水等の費用及び官公署その他の関係機関への諸手続等に要する費用は請負者の負担とする。

項目	特記事項
⑭工事写真	工事の着手に先立ち、撮影計画の作成を行い、監督職員へ提出すること。
⑮しゅん工時提出物	別添「伊那市営繕工事に係る提出書類等一覧表」及び監督員の指示による。
⑯再使用機器	取外し再使用機器は、原則として清掃及び絶縁抵抗測定を行った後取り付ける。 ただし、絶縁劣化等で使用に耐えない場合は、監督職員に報告する。
⑰耐震施工	設備機器の固定は、「建築設備耐震設計・施工指針２００５版（国土交通省国土技術政策総合研究所・独立行政法人建築研究所監修）」による。なお、施工に際し、耐震強度計算書を監督員に提出し、承諾を受けるものとする。 (1)設計用水平地震力 機器の重量［ｋｇｆ］に、設計用標準水平地震度を乗じたものとする。 なお、特記なき場合、設計用標準水平地震度は次による。 設計用標準水平地震度 設置場所 ／ 機器種別 ／ ◉特定の施設：重要機器 ／ ◉特定の施設：一般機器 ／ ○一般の施設：重要機器 ／ ○一般の施設：一般機器 上層階、屋上及び塔屋 ／ 機器 ／ 2.0 ／ 1.5 ／ 1.5 ／ 1.0 上層階、屋上及び塔屋 ／ 防振支持の機器 ／ 2.0 ／ 2.0 ／ 2.0 ／ 1.5 上層階、屋上及び塔屋 ／ 水槽類（※１） ／ 2.0 ／ 1.5 ／ 1.5 ／ 1.0 中間階 ／ 機器 ／ 1.5 ／ 1.0 ／ 1.0 ／ 0.6 中間階 ／ 防振支持の機器 ／ 1.5 ／ 1.5 ／ 1.5 ／ 1.0 中間階 ／ 水槽類（※１） ／ 1.5 ／ 1.0 ／ 1.0 ／ 0.6 地下・１階 ／ 機器 ／ 1.0 ／ 0.6 ／ 0.6 ／ 0.4 地下・１階 ／ 防振支持の機器 ／ 1.0 ／ 1.0 ／ 1.0 ／ 0.6 地下・１階 ／ 水槽類（※１） ／ 1.5 ／ 1.0 ／ 1.0 ／ 0.6 （※１）水槽類にはオイルタンク等を含む。 ◎重要機器の定義は次による。 ・受変電設備　・発電設備　・直流電源設備　・交流無停電電源装置 ・交換機　・自動火災報知受信機　・中央監視装置　・ ◎上層階の定義は次による。 ２～６階建の場合は最上階、７～９階建の場合は上層２階、 １０～１２階建の場合は上層３階、１３階以上の場合は上層４階とする。 (2)設計用鉛直地震力 設計用水平地震力の１／２とし、水平地震力と同時に働くものとする。
⑱あと施工アンカー	(1)重要機器類は公共建築改修工事標準仕様書（建築工事編）8章の2節8.2.4及び10節による。 (2)上記以外の機器類は建築工事改修仕様書6章による。 （引抜き試験を　・　実施する　◉　実施しない　）
19 防火区画等の貫通処理	電線等が、防火区画又は防火上主要な間仕切りを貫通する場合の施工状況について、貫通個所の両面から写真撮影し、工事写真として提出する。
⑳電線・ケーブル	(1) EM-EEF は紫外線による劣化を抑止する性能を持たせ、「ﾀｲｼﾝｶﾞｲｾﾝ EM-EEF」と表記されたものを使用する。 (2) EM-UTP は JIS X 5150「構内情報配線システム」に準じ、絶縁材料及びシースにJIS規格によるEMケーブルの耐燃性ポリエチレンを用いたもの。
㉑予備配管	埋込分電盤からの立上り予備配管は、予備の配線用遮断器４個以下の場合は(25)を１本５個以上の場合は(25)を２本、天井まで立上げる。
㉒呼び線	長さ１ｍ以上の入線しない電線管には、１．２ｍｍ以上のビニル被覆鉄線を挿入する。
㉓金属製電線管の塗装	下記の露出配管は塗装を行う。 ◉屋　外　◉屋　内（　機械室　）
24 埋め戻し土	・A種［山砂の類：水締め、機器による締固め］　・B種［根切り土の中の良質土：機器による締固め］ ・C種［他現場の建設発生土の中の良質土：機器による締固め］ ・D種［再生コンクリート砂：水締め、機器による締固め］ ・管の下部は50ｍｍ以上砂を敷きならし、管の上部100ｍｍ以上砂を用いて締め固める ・場外搬出処理　・構内の指定場所に敷き均し
25 建設発生土の処理	
26 ケーブル埋設票	(1)　地中線路には、ケーブル埋設票をもうける。　・鉄製　・コンクリート製 (2)　低圧地中配線にあっても地中線埋設標識シートを敷設する。 (3)　配管埋設幅が750ｍｍを超える場合は、地中線埋設標識シートは２条以上敷設する。
27 プルボックス	(1)　露出するプルボックスの本体及びふたの仕上げは、メラミン焼付塗装とする。 (2)　露出するプルボックスのふたの止めねじは化粧ビスとする。
28 フラッシュプレート	図面に特記あるもの及び特殊なものを除き　・金属製　・樹脂製
29 プレートの用途表示	プルボックス、ジョイントボックス及び機器を実装しないプレートには、用途を明示した賂標をつける。
30 配線器具	タンブラスイッチは連用形とする。 壁付けコンセント(2P15A)は原則として連用形とする。ただし、２口の場合は複式を使用して良い。また(2P15A)以外はすべてキャップ付とする。
31 機器への接続	本工事の動力制御盤より別途電動機等への配線の接続は本工事とする。
32 照度測定	・　測定場所：◉　各室（測定箇所数　箇所）　・　廊下　・　階段 用　途：◉　非常用照明　・　一般照明 ・　学校施設における室内照度測定（測定教室：　個所、　測定黒板面：　個所） ※教室の照度は、１教室当たり机上面9か所、黒板垂直面9か所で測定する
33 盤類	(1)　分電盤等の図面ホルダーに、単線結線図・絶縁抵抗測定表・接地抵抗測定表を収納する。 (2)　端子盤には、線番表・結線表を備え付ける。
34 グリーン購入の推進	長野県グリーン購入推進方針に基づく調達項目 ＜資材＞　・照明制御システム　・変圧器　・（　　） ＜建設機器＞　・排出ガス対策型建設機器　・低騒音型建設機器
35 他工事又は他工種との取り合い	工事区分表（平成　年版）による。ただしこれにより難い場合は監督職員と協議する。
36 その他及び電子納品	保険等の各種措置及び電子納品については、別添「特記仕様書(共通事項)」による。 (長野県公式ホームページ(電子入札システム)に掲載される、当該入札公告の添付図書)
37 その他	・　施工制約条件 ・

3 ハンドホール

下表による。（梯子は各ハンドホールに設置する。蓋取外し用ジャッキを１組納入する。）

ブロックハンドホール　（寸法は内法を示す。底部とはハンドホール内側底部をいう。）

・コンクリート相互間などは、エポキシ系樹脂接着剤により接着する。
・ブロックの仕様は国土交通省仕様に準ずるものとする。
・ハンドホールにノックアウト部分を設けてはならない。
・配管貫通部は、原則として根巻きｺﾝｸﾘｰﾄ（Ｆ=18N/mm以上）とし、差し筋D10タテヨコ@200で補強する。
・補強方法については、あらかじめ監督員にﾊﾝﾄﾞﾎｰﾙ製作図を提出して承諾を受けて施工する。

・	ハンドホール Ｎｏ.－	１、５００×１、５００×１、５００Ｄ 蓋ＷＰＭ－６０Ａ　（Ｅマーク入）	底部 ＧＬ－１、７４０以上 （アルミ梯子付）
・	ハンドホール Ｎｏ.－	１、２００×１、２００×１、５００Ｄ 蓋ＷＰＭ－６０Ａ　（Ｅマーク入）	底部 ＧＬ－１、７００以上 （アルミ梯子付）
・	ハンドホール Ｎｏ.－	１、０００×１、０００×１、４００Ｄ 蓋ＷＰＭ－６０Ａ　（Ｅマーク入）	底部 ＧＬ－１、６００以上 （アルミ梯子付）
・	ハンドホール Ｎｏ.－	１、０００×１、０００×１、１００Ｄ 蓋ＷＰＭ－６０Ａ　（Ｅマーク入）	底部 ＧＬ－１、３００以上 （アルミ梯子付）
・	ハンドホール Ｎｏ.－	１、０００×１、０００×　９００Ｄ 蓋ＷＰＭ－６０Ａ　（Ｅマーク入）	底部 ＧＬ－１、０６０以上 （アルミ梯子付）
・	ハンドホール Ｎｏ.－	９００×　９００×１、１００Ｄ 蓋ＷＰＭ－６０Ａ　（Ｅマーク入）	底部 ＧＬ－１、２６０以上 （アルミ梯子付）
・	ハンドホール Ｎｏ.－	９００×　９００×　９００Ｄ 蓋ＷＰＭ－６０Ａ　（Ｅマーク入）	底部 ＧＬ－１、０６０以上 （既製足場付）
・	ハンドホール Ｎｏ.－	６００×　６００×　６８０Ｄ 蓋ＷＰＭ－６０Ａ　（Ｅマーク入）	（既製足場付）
・	ハンドホール Ｎｏ.－	４５０×　４５０×　６８０Ｄ 蓋ＷＰＭ－４５Ｂ　（Ｅマーク入）	※積載荷重両の通行の恐れがない場所、収容ケーブルが少ない場所に限る

4 接地極

下表による。ただし、これによりがたい場合は監督員との協議による。

・	Ａ種接地	銅板１．５ｔ×９００×９００ リード端子付　堀削埋戻中心深さ　２ｍ	補助接地棒（連結式１０φ×１、５００） 埋設標（黄銅製又はステンレス製）
・	Ｂ種接地	銅板１．５ｔ×６００×６００ リード端子付　堀削埋戻中心深さ　２ｍ	補助接地棒（連結式１０φ×１、５００） 埋設標（黄銅製又はステンレス製）
・	Ｃ種接地	銅板１．５ｔ×３００×３００ リード端子付　堀削埋戻中心深さ１．５ｍ	補助接地棒（連結式１０φ×１、５００） 埋設標（黄銅製又はステンレス製）
・	Ｄ種接地	接地棒（１０φ×１、５００）　リード端子付　打ち込み式	埋設標（黄銅製又はステンレス製）

5 機器取付高

図面に特記なきものは下表を標準とする。但し下表によりがたい場合には監督員との協議による。

	名称	測点	取付高(mm)		名称	測点	取付高(mm)
共通	取引用計器	地上～上端	2,000	時計・拡声	壁掛形親時計	床上～中心	1,500
	引込開閉器	床上～上端	1,800		子時計	〃	(上端1,900以下) (天井高)×0.9
	警報盤	床上～中心	1,500		壁掛形スピーカー	〃	(天井高)×0.9
電灯	分電盤	床上～中心	1,500 (上端1,900以下)		アッテネーター	〃	1,300
	タンブラスイッチ	〃	1,300	表示	表示盤	床上～中心	(天井高)×0.9
	〃（身障者用）	〃	1,100		壁付発信器	〃	1,300
	コンセント（一般）	〃	300		ベル	〃	(天井高)×0.9
	〃（和室）	〃	150		ブザー	〃	(天井高)×0.9
	〃（便所等）	〃	500		押ボタン	〃	1,300
	〃（台上）	台上～中心	150		〃（身障者用押釦）	〃	900
	ブラケット（一般）	床上～中心	2,100		身障者用表示灯	〃	2,000
	〃（誘導）	〃	2,500		復帰ボタン		1,800
	〃（鏡上）	鏡端～中心	150	インターホン	壁付インターホン	床上～中心	1,500
	避難口誘導灯	床上～下端	1,500以上		〃（身障者用）	〃	1,100
	廊下通路誘導灯	床上～上端	1,000以下		壁付位置ボックス（壁付インターホンを除く）		
動力	壁掛形制御盤	床上～中心	1,500 (上端1,900以下)		〃（一般）	〃	300
	手元開閉器	〃	1,500		〃（和室）	〃	150
	操作スイッチ・押ボタン	〃	1,300	テレビ共同受信	機器収容箱	床上～中心	(天井高)×0.9
電話	室内端子盤（廊下・室内）	床上～下端	300		アウトレット		
	中間端子盤（EPS・電気室）	床上～中心	1,500		〃（一般）	〃	300
	集合保安器箱	〃	(天井高)×0.9		〃（和室）	〃	150
	壁付アウトレットボックス（一般）	〃	300	火災報	受信機	床上～操作部	800～1,500
	〃（和室）	〃	150		副受信機	〃	800～1,500
					機器収容箱	床上～中心	800～1,500
					発信器	〃	800～1,500
					ベル	〃	(天井高)×0.9
					消火栓表示灯	〃	(天井高)×0.8

有限会社 ワイズ創造研究所
〒396-0022 長野県伊那市御園678
TEL 0265-73-3148　FAX 0265-72-4679
一級建築士事務所登録　（伊那）F第5X183号
事務所開設者　伊藤 範文
一級建築士 大臣登録第235825号　唐沢 豊

伊那市建設部

工事名	令和8年度 気の里ヘルスセンター栃の木 ほか照明LED化改修工事
図面名称	電気設備工事特記仕様書
年月日	2026.10.14
図面番号	0-01

令和8年度 気の里ヘルスセンター栃の木ほか 照明LED化改修工事　　# 解体工事仕様書

Ⅰ 解体工事概要

1. 工事場所　　伊那市長谷非持544番地1ほか

2. 敷地面積（㎡）　　気の里ヘルスセンター栃の木；3,160.75㎡
デイサービスセンターやすらぎ；1,155.69㎡

3. 除却対象物　・建築物　・工作物　・建築設備　・家具等　・樹木　●その他 建築物内装(必要なら)　照明器具

除却対象建築物等	構造	階数	梁間（m）	桁行（m）	建築面積（㎡）	延面積（㎡）
気の里ヘルスセンター栃の木	S	1	―――	―――	―――	1,129.64
デイサービスセンターやすらぎ	S	1	―――	―――	―――	523.87

Ⅱ 解体工事仕様

1．共通仕様
（1）図面及び特記仕様に記載されていない事項は、全て国土交通省大臣官房官庁営繕部監修「建築物解体工事共通仕様書（最新版）」(以下、「解体共仕」という。)により、解体共仕に記載されていない事項は、国土交通省大臣官房官庁営繕部監修「公共建築工事標準仕様書（建築工事編）(最新版)」(以下「標仕」という。)及び「公共建築改修工事標準仕様書（建築工事編）(最新版)」(以下、「改修標仕」という。)による。

2．特記仕様
（1）項目は、番号に○印のついたものを適用する。
（2）特記事項は、●印のついたものを適用する。
●印の付かない場合は、※印の付いたものを適用する。
●印と※印の付いた場合は、共に適用する。
（3）特記事項に記載の（．．）内の表示番号は、解体共仕の当該項目を示す。

章	項目	特記事項	
① 一般共通事項	①適用基準等	●繁緒工事写真撮影要綱	国土交通省大臣官房官庁営繕部監修（最新版）
		●長野県公共建築工事の手引き	長野県住宅部施設課監修
		●建築物解体工事共通仕様書・同解説	国土交通省大臣官房官庁営繕部監修（最新版）
		●公共建築改修工事標準仕様書	国土交通省大臣官房官庁営繕部監修（最新版）
		●建設副産物適正処理推進要綱（以下「推進要綱」という。）	平成１０年１２月１日建設省経建発第３３３号
		●建設工事公衆災害防止対策要綱　建築工事編	建設省建設経済局建設業課・住宅局建築指導課監修
		●長野県建設リサイクル推進指針	
	2. 電気保安技術者	※適用する　・適用しない　(1.3.3)	
	3. 施工条件明示項目	・　(1.3.5)	
	4. 引渡しを要するもの	※引渡しを要するもの　(1.3.10) 名称 / 仕様等 / 備考 ・現場説明書による	
	5. 解体工事施工技士	本工事を適切に施工管理するため、解体工事施工技士の選任等に配慮すること。	
② 仮設工事	①足場その他	足場を設ける場合、「「手すり先行工法に関するガイドライン」について」（厚生労働省平成２１年４月）の「手すり先行工法等に関するガイドライン」によるものとし、足場の組立、解体、変更の作業時及び使用時には、常時、すべての作業床について手すり、中さん及び幅木の機能を有するものを設置しなければならない。 なお、設置においては、「手すり先行工法による足場の組立て等に関する基準」における２の（2）手すり据置方式又は（3）手すり先行専用足場方式により行うこと。	
	②騒音・粉塵等の対策	騒音・粉塵等の対策　〈2.2.1〉 ※防音パネル　・防音シート 設置範囲及び高さ ※（図示　/　図による）	
	③監督員事務所	・既存建物内の一部を使用する　・構内に設置する　●設けない　〈2.3.1〉 規模及び仕上げの程度は現場説明書による	
	④工事用水	構内既存の施設　※利用できない　・利用できる（※有償　・無償）	
	⑤工事用電力	構内既存の施設　※利用できない　・利用できる（※有償　・無償）	
③ 解体施工	1　杭の解体	・行う　・行わない　〈3.8.2〉 杭の解体工法 ・引抜き工法　・破砕による解体	
	2　樹木等	樹木の伐採伐根及び移植　〈3.9.1〉 ・行う（　/　図による）	
	3　地下埋設物・埋設配管	地下埋設物及び埋設配管の解体　〈3.10.1〉 ・行う（　/　図による）	
	4　設備機器等	解体事前処理（油類タンク） ・解体に先立ち、燃料配管、燃料槽、燃料小出槽等に残油がないことを確認する。必要に応じて残油を抜き取り、燃料を土壌に流失させないように注意する。 ・燃料槽、燃料小出槽は、洗浄のうえ中和処理を行う。 解体事前処理（冷媒） ・冷媒を屋外機にポンプダウンした後撤去を行う機器は下記による。 図面番号 / 記号	

		・冷媒を回収した後撤去を行う機器は下記による。 図面番号 / 記号	
	5　屋外設備等	電柱の撤去　・行う（　/　図による）　・行わない 外灯の撤去　・行う（　/　図による）　・行わない	
	6　解体後の整地	解体後の埋戻し及び盛土　〈3.11.1〉 ・行う 整地高さ ・現状ＧＬ　・行う（　/　図による）　●図示 埋戻し及び盛土の材料　・本現場の土移動で整地（搬入土は用いない）　・耕土 ・山砂の類　●他現場の建設発生土の中の良質土　・再生コンクリート砂 埋戻し及び盛土に当たっては、各層30cm程度毎に締め固めること。 ・行わない	
④ 建設廃棄物の処理	① 一般事項	本工事は「建設副産物情報交換システム」を活用する。 総合施工計画作成時、工事完了時及び登録情報に変更が生じた場合、速やかに当該システムにデータ入力を行う。また、同システムにより工事着手時に再生資源利用計画書及び再生資源利用促進計画書を工事完了時に同計画書の実施報告書（書式は同一）を作成し、監督職員に提出するものとする。	
	② 再資源化等	〈4.4.1〉 建設廃棄物の種類 / 備考 ・コンクリート ・ｺﾝｸﾘｰﾄ及び鉄からなる建設　資材（PC板、ｺﾝｸﾘｰﾄ平板、ｺﾝｸﾘｰﾄ二次製品） ・木材 ・木材（縮減） ・ｱｽﾌｧﾙﾄｺﾝｸﾘｰﾄ ・金属類 ・小形二次電池 ●蛍光ランプ、HIDランプ ・硬質塩化ビニル管、継手 ※中間処理施設又は再資源化施設等の名称、所在地は現場説明書による	
	3　現場利用する再資源化された建設廃棄物	〈4.4.1〉 名称 / 仕様 / 数量 / 備考	
	4　産業廃棄物広域認定制度の活用	〈4.4.2〉 種類 / 備考 ※所在地は現場説明書による	
	⑤ 最終処分する建設廃棄物	●対象物有れば適用　〈4.4.4〉 名称 / 仕様 / 数量 / 備考 ●ｱｽﾍﾞｽﾄ含有成形板 / ※安定型 / ~~廃安管~~ ●陶石膏ボード / ※管理型 / ｱｽﾍﾞｽﾄ含有のものを含む ※最終処分施設の名称、所在地は現場説明書による	
	6　処理に注意を要する建設廃棄物	〈4.5.1〉 名称 / 数量 / 備考 ※最終処分施設の名称、所在地は現場説明書による	
⑤ 特別管理産業廃棄物等の処理等	① 施工調査	●対象物有れば適用　〈5.1.3〉 分別調査を行う特別管理産業廃棄物等の種類 / 採取する部位又は箇所等 / 採取する数量 / 備考 ~~ピラル床タイル~~ / ・図示 ・　箇所 蛍光灯 / ・図示 ・　箇所 ・図示 ・　箇所 ・PCB 含有シーリング分析調査　〈5.4.4〉 ・第一次判定 現場にてサンプルを採取し、シーリング材種及び分析の要否を判定する。 ・第二次判定 専門分析機関にてPCB含有量の分析を行う。 ・絶縁油のPCB含有量の分析は、「特別管理一般廃棄物及び特別管理産業廃棄物に係る基準の検討方法（平成4年7月3日厚生省告示第192号）」又は「絶縁油中のポリ塩化ビフェニルの分析方法規定（電気技術規定JEAC1201-1991）」により行う。 ・焼却炉のダイオキシン類汚染物質の調査は、「廃棄物焼却施設内作業におけるダイオキシン類暴露防止対策要綱（平成13年4月25日付基発第401号）」により行う。　・調査済み ~~●PCB含有シーリング材について~~ ~~A：1973年（昭和48年）以降に着工した建物には、PCB含有シーリング材は使用されていない~~ ~~B：1972年（昭和47年）以前に着工した建物は、シーリング材の種類を判定する（第一次判定）~~ ~~C：第一次判定において、ポリサルファイド系シーリング材でなければ、PCBは使用されていない~~ ~~D：第一次判定において、ポリサルファイド系シーリング材の使用が確認された場合は、PCBが使用されている可能性が有り、分析を行い第二次判定をする~~ ●竣工事について ~~●対象建物→1990年（平成2年設計（昭和48年以降新築着工）：A~~	

	2　特別管理産業廃棄物の処理	〈4.4.1〉 特別管理産業廃棄物の種類 / 仕様 / 数量 / 備考 廃石綿等 ※処理施設の名称、所在地は現場説明書による	
	③ PCBを含む機器類	引渡しを要する機器類　〈5.4.3〉 ● 蛍光灯	
	4　PCB含有ｼｰﾘﾝｸﾞ材	撤去方法 ・「標準施工要領書（日本ｼｰﾘﾝｸﾞ工事業協同組合連合会／日本ｼｰﾘﾝｸﾞ材工業会）」による。 ・ 撤去範囲 ※（図示　/　図による）	
	5　特殊な建設副産物の改修及び処分	〈5.5.1〉 回収及び処分を行う特殊な建設副産物の種類 / 対象機器名称 / 備考 ※回収業者又は処分場の名称、保管場所・処分場の名称は現場説明書による	
⑥ アスベスト含有建材の除去等	① アスベスト含有分析調査	●石綿分析事前調査済み。→今回工事の対象外 分析によるアスベスト含有建材の調査　〈6.1.3〉 ・行う（下表による）　●行わない(疑わしき建材はアスベスト含有とみなし安定処理をする) 材料名 / 調査方法（1材料あたりの試料数：3サンプル） ・解体撤去建材 / ※ 定性分析　・定量分析 ※ 定性分析　・定量分析 ※ 定性分析　・定量分析 ※ 定性分析　・定量分析 採取箇所　※　図示　・適宜 分析対象 ※ アスベスト 6 種類（アモサイト、クリソタイル、クロシドライト、アクチノライト、アンソフィライト、トレモライト） 分析方法 ※ JIS A 1481 「建材製品中のアスベスト含有率測定方法」による 分析結果については、監督職員に提出すること。	
	2　ｱｽﾍﾞｽﾄ粉じん濃度測定	アスベスト粉じん濃度測定　〈6.1.4〉 ・行う（測定名称及び測定点は下表による） アスベスト粉じん濃度測定は「JIS K3850-1 空気中の繊維状粒子測定方法－第１部：光学顕微鏡法及び走査電子顕微鏡法」による位相差・分散顕微鏡法による。 測定機関は、都道府県労働局に登録されている作業環境測定機関とする。 測定箇所　※図示 測定名称 / 測定時期 / 測定場所 / 測定点（各施工箇所ごと） / 備考 ・測定 1 / 処理作業前 / 処理作業室内 / 各　点 / － ・測定 2 / 施工区画周辺又は敷地境界 / 計　点 / － ・測定 3 / 処理作業中 / 処理作業室内 / 各　点 / － ・測定 4 / ｾｷｭﾘﾃｨｰｿﾞｰﾝ入口 / 各　点 / 空気の流れを確認 ・測定 5 / 負圧・除じん装置の排出口（処理作業室外の場合） / 各　点 / 除じん装置の性能確認 ・測定 6 / 施工区画周辺又は敷地境界 / 計　点 / － ・測定 7 / 処理作業後（ｼｰﾄ養生中） / 処理作業室内 / 各　点 / － ・測定 8 / 施工区画周辺又は敷地境界 / 計　点 / － ・測定 9 / 処理作業後ｼｰﾄ撤去後1週間以降 / 処理作業室内 / 各　点 / － ・測定 10 / 調査対象室外部の付近 / 計　点 / － アスベスト粉じん濃度測定方法	

	測定3	測定1,2,4,6,7,8,9,10	測定5
計数機器	位相差顕微鏡		
ﾒﾝﾌﾞﾚﾝﾌｨﾙﾀの直径	25mm		47mm
試料の吸引流量	1 l/min	5 l/min	10 l/min
試料の吸引時間	5min	120min	240min
試料の透明化	アセトン－トリアセチレン法又は、シュウ酸ジエチル法		
計数条件	総アスベスト繊維数200本又は視野数50視野		
計数アスベスト	直径3μm未満、長さ5WU+03bcm以上、長さと直径比3：1以上		
	50 f/l	0.5 f/l	0.3 f/l

	4　ｱｽﾍﾞｽﾄ含有保温材等の除去（レベル2）	アスベスト含有保温材の除去　〈6.4.2〉 ・行う 作業上の隔離 ・行う ・行わない	
	⑤ ｱｽﾍﾞｽﾄ含有成形板の除去（レベル3）	アスベスト含有成形板の除去　〈6.5.2〉 ・行う　●対象物有れば行う	
⑦ その他	①工事現場の環境改善について	工事現場のイメージアップ ●仮囲い周辺の美化　・ 地域住民への情報提供 ・情報掲示板の設置　・パンフレットの作成 住民に対する災害防止関係 ●現場出入口周辺への誘導員の配備　・	
	②産業廃棄物の取扱いについて	産業廃棄物処理状況記録及び写真を次のように整備すること。 （ⅰ）搬出された産業廃棄物の処理状況記録 ① 処理の全部又は一部を委託した場合 ア 収集運搬車両ごとの産業廃棄物管理票（以下「ﾏﾆﾌｪｽﾄ」という。）A票、B2票、D票及びE票（建Ⅱの場合はB4票を加える。）の写し、建設廃棄物処理委託契約書の写し並びに搬出解体材の数量集計表 イ 最終処分場の案内図及び処分状況の写真（中間処理にあっては中間処理施設の案内図及び中間処理状況の写真） ② 請負者が自ら処理した場合 ア ﾏﾆﾌｪｽﾄに準じた解体材の種類ごとの数量集計表 イ 最終処分場の案内図及び処分状況の写真（中間処理にあっては中間処理施設の案内図及び中間処理状況の写真） ③ 特別管理産業廃棄物の場合 ①又は②に準ずる。ただし産業廃棄物管理票とあるを特別管理産業廃棄物管理票と読み替える。 （ⅱ）産業廃棄物の再資源化実施状況記録 再生資源利用促進実施書に記載する事項 発生量、搬出先名称、区分、施工条件の内容、搬出先名称、運搬距離、搬出先の種類等 （ⅲ）写真 ① 工事着手前の現場全景、周辺及び対象建築物等の現況写真 ② 仮設物、安全措置状況及び工程写真（除却作業状況、埋設配管等及び基礎類は入念に撮影すること。） ③ 使用機械類 ④ 産業廃棄物収集運搬車両への積込み時及び積降し時の写真 ⑤ しゅん工時の全景写真（着手時と同一アングルとする。） ⑥ その他監督職員の指示による	
	3.騒音、振動調査	調査の有無　※無　・有 調査方法については設計図書による。	
	4.土壌調査	調査項目　・土壌調査　・土壌調査（含有量試験）　・ﾊﾛｹﾞﾙﾍｷｻﾝ抽出調査　・廃棄物含有調査 土壌汚染に係る環境基準に準拠すること。 調査箇所については設計図書による。	
	⑤官公庁その他への届出手続等	(1)工事の着手、施工、完成にあたり、関係機関への必要な手続等を遅延なく行う。 (2)前項に規定する届出手続等を行うにあたっては、届出内容についてあらかじめ監督職員に報告する。	
	⑥疑義に関する協議等	設計図書に定められた内容に疑義が生じたり、現場の納まり又は取合い等の関係で、設計図書によることが困難又は不都合な場合が生じたときは、監督職員と協議する。	
	7.文化財その他の埋蔵物	工事の施工にあたり、文化財その他の埋蔵物を発見した場合は、直ちにその状況を監督職員に報告する。その後の措置については、監督職員の指示に従う。また、当該埋蔵物の発見者としての権利は、法律の定めるところにより、発注者が保有する。	
	8.埋蔵文化財調査	「周知の埋蔵文化財包蔵地」の該当　・該当する　・該当しない 掘削作業時の教育委員会等の立会い　・有　・無 埋蔵文化財調査の時期　・解体工事終了後　・解体工事中	

伊那市建設部

From wise 有限会社 ワイズ創造研究所
〒396-0022 長野県伊那市御園678　TEL 0265-73-3148　FAX 0265-72-4679
一級建築士事務所登録 （伊那）F第5X183号
事務所開設者　伊藤 範文
一級建築士 大臣登録第235825号　唐沢 豊

JOB NAME	令和8年度 気の里ヘルスセンター栃の木　ほか照明LED化改修工事	DATE	2026.10.14	SHEET.NO
SHEET.TITLE	解体工事特記仕様書	SCALE	A2: 1/1　A3: 71%縮小	0-02



付近見取図　　工事場所：伊那市長谷非持544番地1ほか

工事概要

1．工事名称　　令和8年度 気の里ヘルスセンター栃の木ほか 照明LED化改修工事

2．工事場所　　伊那市長谷非持544番地1ほか
用途地域　都市計画区域外
防火地域　指定なし
（ その他の地区・地域　指定なし　　）

3．敷地面積　　3,160.75㎡（気の里ヘルスセンター栃の木敷地）1,555.69㎡（デイサービスセンターやすらぎ敷地）

4．工事範囲
A）気の里ヘルスセンター栃の木
・電灯設備改修（照明LED化改修）

B）デイサービスセンターやすらぎ
・電灯設備改修（照明LED化改修）


デイサービスセンターやすらぎ
健康増進センター
美和診療所
美和診療所
隣地境界線
任意分割線
任意分割線
道路境界線
道路境界線
村　道
気の里ヘルスセンター栃の木
最高高さ 7.725 m
軒高さ 7.500 m
屋外ＷＣ
最高高さ 3.15m
軒高さ 2.75m
ビニールハウス
敷地境界線
5,000
2,500
2,500

配置図　S=1/300

From wise　有限会社 ワイズ創造研究所
〒396-0022 長野県伊那市御園678　　TEL 0265-73-3148　FAX 0265-72-4679
一級建築士事務所登録 （伊那）G第0X183号
事務所開設者　伊藤 範文
一級建築士 大臣登録第235825号　唐沢 豊

JOB NAME	令和8年度 気の里ヘルスセンター栃の木　ほか照明LED化改修工事	DATE	2026 .10 .14
SHEET.TITLE	概要・付近見取図・配置図	SCALE	A2: 1/300　A3: 71%縮小
		SHEET.NO	0-03

File Name : 0-03 KSL 概要・案内・配置図　　Plot Date : 2026 .10 .14

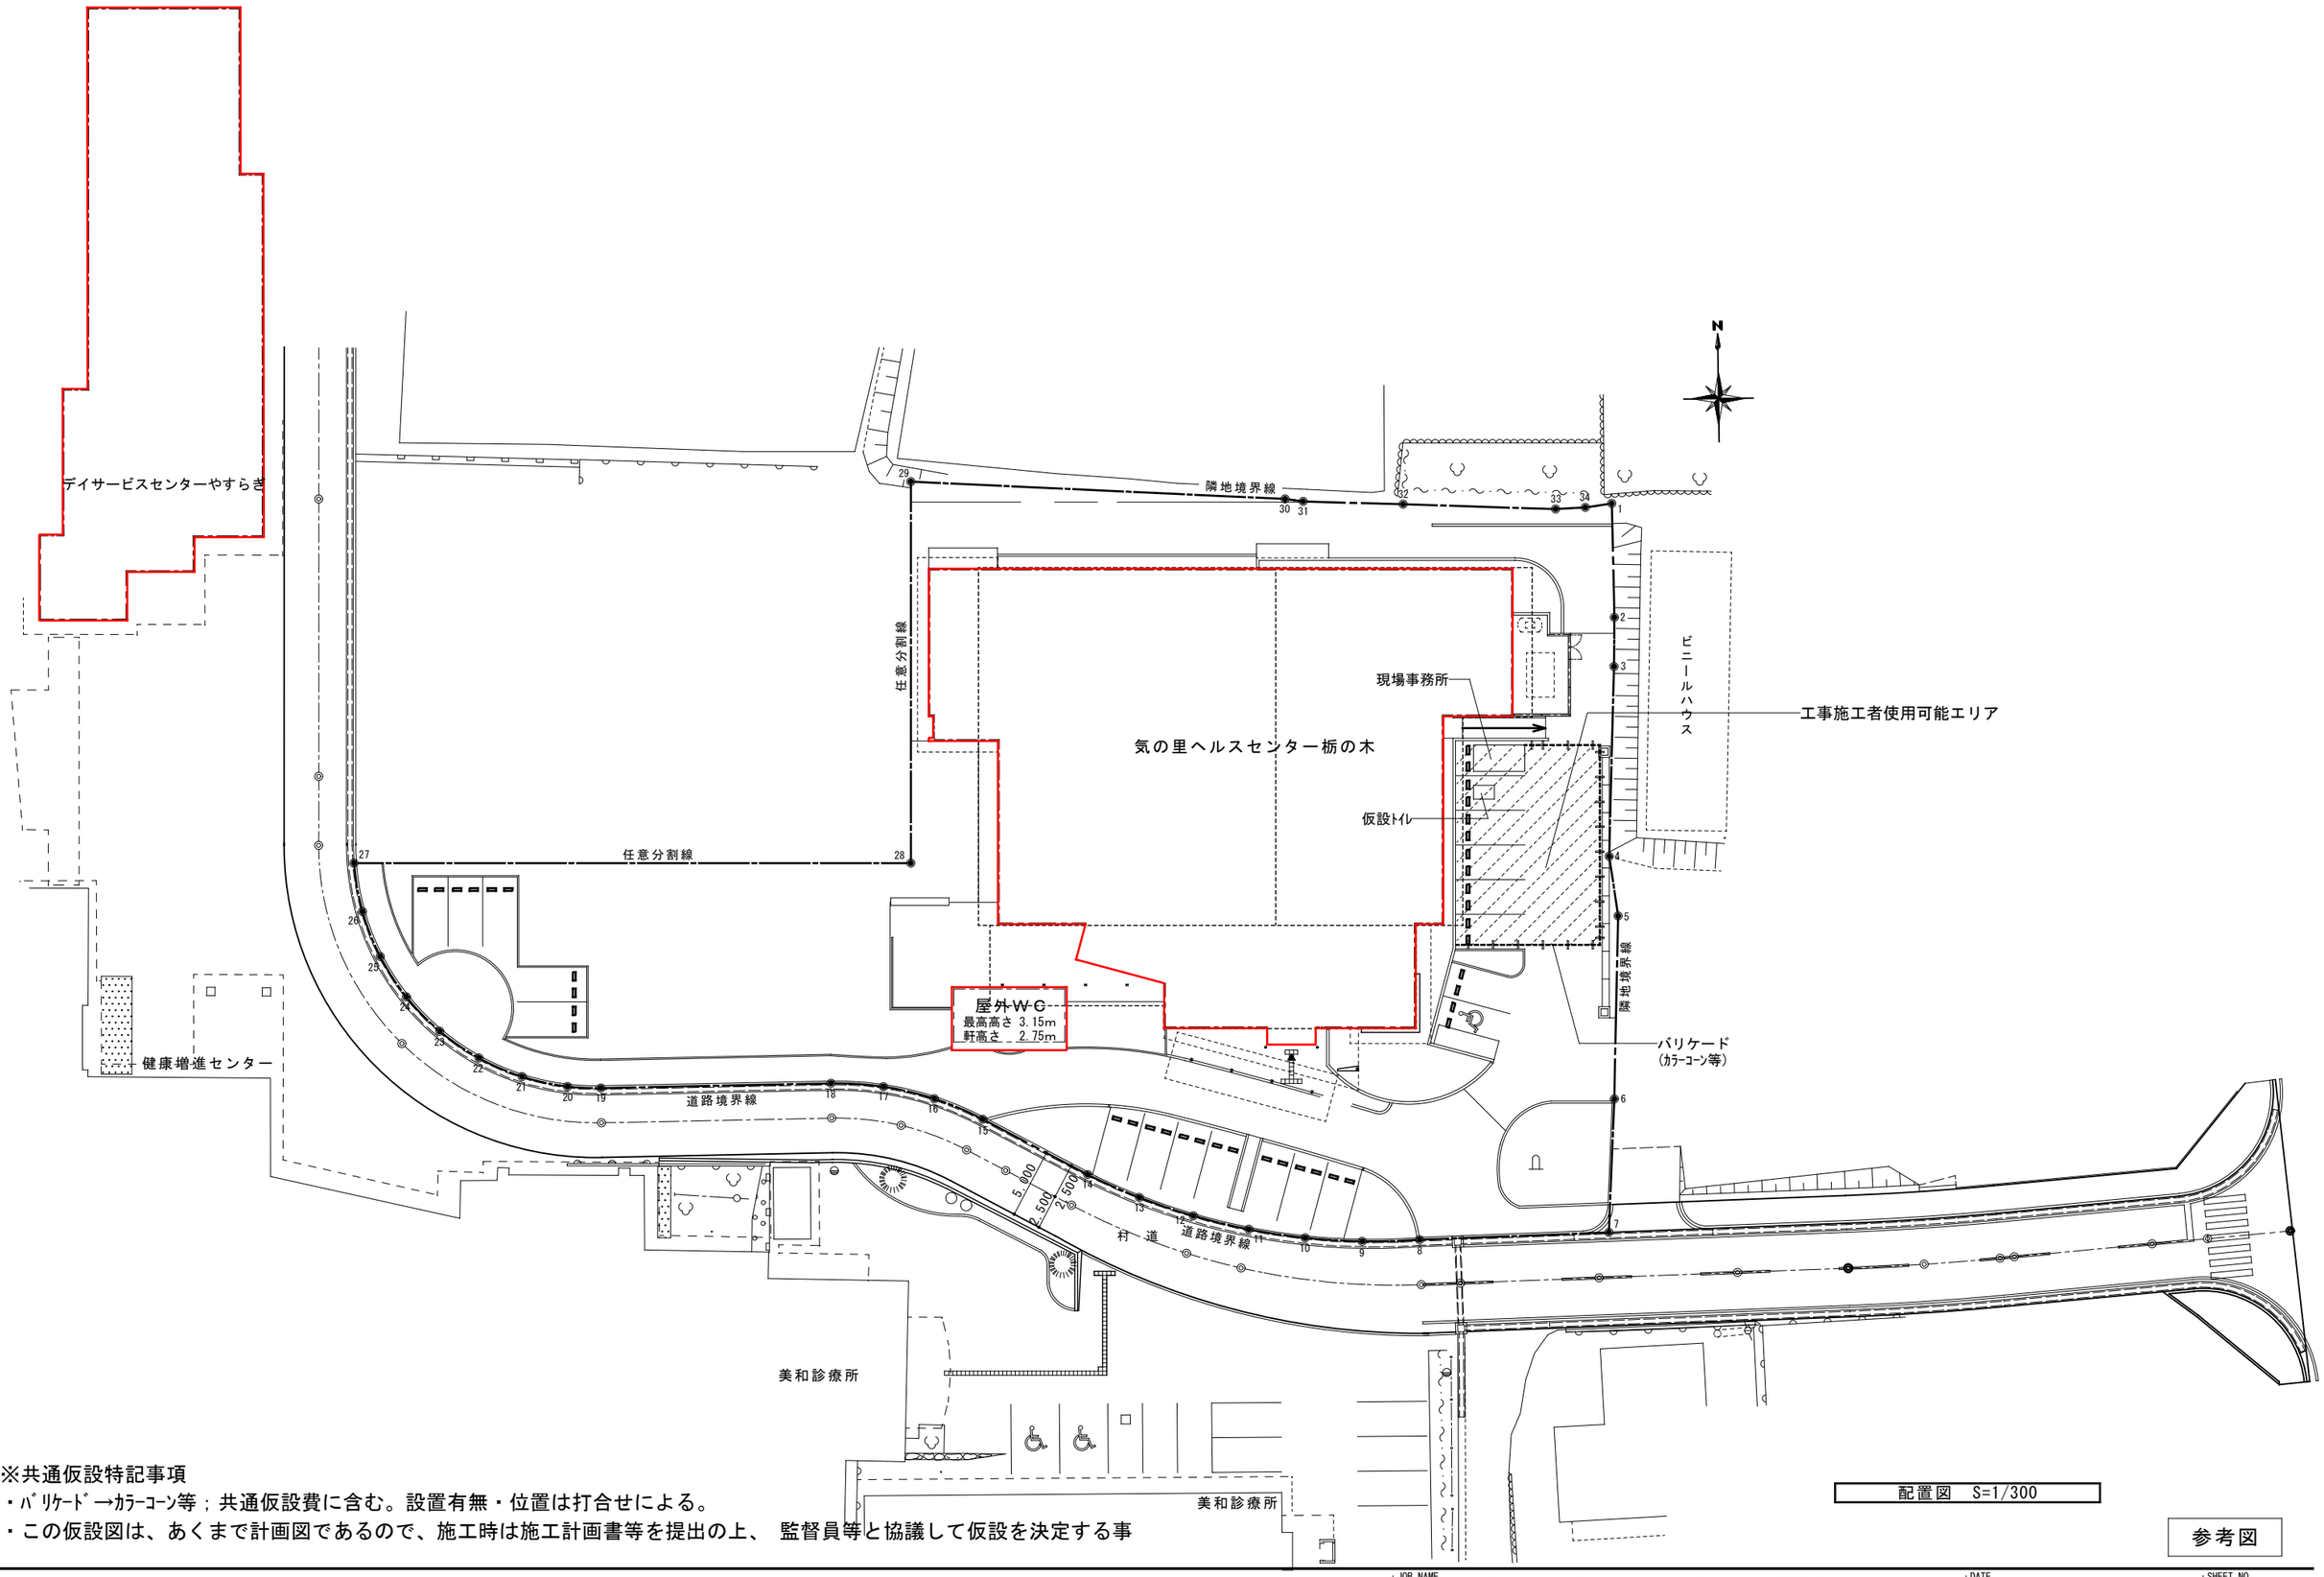

※共通仮設特記事項

・ﾊﾞﾘｹｰﾄﾞ→ｶﾗｰｺｰﾝ等；共通仮設費に含む。設置有無・位置は打合せによる。

・この仮設図は、あくまで計画図であるので、施工時は施工計画書等を提出の上、 監督員等と協議して仮設を決定する事

配置図 S=1/300

参考図

From wise 有限会社 ワイズ創造研究所
〒396-0022 長野県伊那市御園678 TEL 0265-73-3148 FAX 0265-72-4679
一級建築士事務所登録 （伊那）G第OX183号
事務所開設者 伊藤 範文
一級建築士 大臣登録第235825号 唐沢 豊

JOB NAME	令和8年度 気の里ヘルスセンター栃の木 ほか照明LED化改修工事
SHEET.TITLE	構内案内仮設計画図
DATE	2026 .10 .14
SCALE	A2: 1/300 A3: 71%縮小
SHEET.NO	0-04


A321	LSS 9-4-23		B	LSS10MP/RP-4-46		C 16	LSS1-2-15		D	2,500lm		E	LRS6-4-23		F	LRS20-4-48		G	1,600lm		H1	LRS3CG1A-4-41		I	5,200lm 防水	
A322	LSS10-4-48					C321	LSS1-4-23														H2	LRS20CG1A-4-41				
						C322	LSS1-4-48																			



【A321】
●LED（昼白色）
●寸法：幅120×L1,250×高53
●本体：鋼板　白
●LEDバー：ポリカーボネート　乳白
●定格電圧：AC100V～240V
●消費電力：17.0W（AC200V時）
●器具光束：2,500 lm　固有ｴﾈﾙｷﾞｰ消費効率：147.0 lm/W
●寿命：40,000時間（光束維持率90%）
●相関色温度：5000K　平均演色評価数（Ra）：83
●非調光
●LEDベースライトTEN000シリーズ　直付形　幅120



●消費電力：32.5W（AC200V時）　●器具光束：5,000lm
●固有ｴﾈﾙｷﾞｰ消費効率：153.8lm/W（AC200V時）
●ＨｆＩ蛍光灯３２形定格出力形２灯
●相関色温度：5000K　平均演色評価数（Ｒａ）：83
●器具サイズ：幅230×L1,250×高さ89
●本体：ステンレス　白塗装
●ＬＥＤバー：ポリカーボネート　乳白
●定格電圧：AC100V～242V
●寿命：40,000時間（光束維持率90%）
●非調光
●質量：3.0ｋｇ　●調光方式：非調光　●保護等級：IP23
◆TEN000直付40形W230SUS

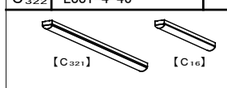


【C321】
●LED（昼白色）
●寸法：幅70×L1,223×高53
●本体：鋼板　白
●LEDバー：ポリカーボネート　乳白
●定格電圧：AC100V～242V
●消費電力：17.0W（AC200V時）
●器具光束：2,500 lm　固有ｴﾈﾙｷﾞｰ消費効率：147.0 lm/W
●寿命：40,000時間（光束維持率90%）
●相関色温度：5000K　平均演色評価数（Ra）：83
●非調光
●質量：1.5kg
◆LEDベースライトTEN000シリーズ　直付形　幅70



ＬＥＫＴ４１６２５３Ｎ－ＬＳ９相当品
●消費電力：17.0W（AC200V時）
●器具光束：2,100lm
●固有ｴﾈﾙｷﾞｰ消費効率：123.51m/W（AC200V時）
●ＨｆＩ蛍光灯３２形定格出力形１灯
●相関色温度：5000K　平均演色評価数（Ｒａ）：83
●器具サイズ：幅77×L221×高さ65
●LEDバー：ポリカーボネート　乳白　●本体：鋼板　白
●反射板：鋼板　白（裏面灰色）
●定格電圧：AC100V～242V
●寿命：40,000時間（光束維持率90%）
●調光方式：非調光　●質量：1.8ｋｇ
◆TEN000シリーズ　直付形　片反射笠



●LED（昼白色）
●寸法：幅150×L235×高65（埋込穴寸法）
●本体：鋼板　白
●LEDバー：ポリカーボネート　乳白
●定格電圧：AC100V～240V
●消費電力：17.0W（AC200V時）
●器具光束：2,350 lm　固有ｴﾈﾙｷﾞｰ消費効率：138.2 lm/W
●寿命：40,000時間（光束維持率90%）
●相関色温度：5000K　平均演色評価数（Ra）：83
●非調光
●LEDベースライトTEN000シリーズ　埋込形　下面開放　幅150

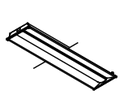

●LED（昼白色）
●寸法：幅300×L257×高65（埋込穴寸法）
●本体：鋼板　白
●LEDバー：ポリカーボネート　乳白
●定格電圧：AC100V～242V
●消費電力：32.5W（AC200V時）
●器具光束：4,950 lm　固有ｴﾈﾙｷﾞｰ消費効率：152.3 lm/W
●寿命：40,000時間（光束維持率90%）
●相関色温度：5000K　平均演色評価数（Ra）：83
●非調光
●LEDベースライトTEN000シリーズ　埋込形　下面開放　幅300



ＸＦＸ２１０ＶＥＮＬＥ９相当品
●一般タイプ：１，６００ｌｍタイプ
●消費電力：31.6W、定格出力型：電圧100～242V
●本体：亜鉛鋼板
●反射板：鋼板（高反射白色粉体塗装）
●ライトバー（カバー）：ポリカーボネート（乳白）
●光束維持時間40，０００時間（光束維持率85%）
●昼白色（5000K）、Ｒａ83、電源装置はﾗｲﾄﾊﾞｰ側に内蔵
●ＩＤシリーズ埋込型２０形　下面開放型　Ｗ３００

グレア



【H1】
●消費電力：32.5W（AC200V時）
●器具光束：4,200lm
●固有ｴﾈﾙｷﾞｰ消費効率：129.2lm/W（AC200V時）
●ＨｆＩ蛍光灯３２形定格出力形２灯
●相関色温度：5000K　平均演色評価数（Ｒａ）：83
●器具サイズ：幅244×L1,257×高さ66
●埋め込みサイズ：220×L235
●本体：鋼板　白
●ＬＥＤバー：ポリカーボネート　乳白
●定格電圧：AC100V～242V
●寿命：40,000時間（光束維持率85%）
●調光方式：非調光　●質量：３　１ｋｇ
◆TEN000シリーズ　埋込形　下面開放　幅220 ｸﾞﾚｱ抑制



ＬＥＫＴＷ４２３５２４Ｎ－ＬＳ９相当品
●消費電力：３２．５Ｗ（ＡＣ２００Ｖ時）
●器具光束：５，０００ｌｍ
●固有ｴﾈﾙｷﾞｰ消費効率：１４２．２ｌｍ／Ｗ（ＡＣ２００Ｖ時）
●ＨｆＩ蛍光灯３２形定格出力形２灯
●相関色温度：５０００Ｋ　平均演色評価数（Ｒａ）：８３
●器具サイズ：幅２３０×Ｌ２５０×高さ８９
●本体：鋼板　白　●ＬＥＤﾊﾞｰ：ﾎﾘｶｰﾎﾞﾈｰﾄ　乳白
●定格電圧：ＡＣ１００Ｖ～２４２Ｖ
●寿命：４０，０００時間（光束維持率９０％）
●調光方式：非調光
●質量：３．０ｋｇ　●保護等級：ＩＰ２３
◆ＴＥＮＱＯＯ直付４０形Ｗ２３０防水

J	FHP23×3相当		K	FHP45×4相当		L	FHP32×3相当		M	FHD85W×1相当		N	5，200lm		O24	FHT24W相当		P	IL60W相当		Q	LRS1RP-17		R	FL20W×1相当	
															O32	FHT32W相当									



ＸＬ５５３ＬＷＶＫＬＥ９相当品
◆口２７５、マルチコンフォート１５
●電圧：100～242V
●完束維持時間：40,000時間（光束維持率85%）、Ra：83
●本体：亜鉛鋼板（高反射白色粉体塗装）
●パネル：アクリル（乳白）
●ルーバ：亜鉛鋼板（高反射白色粉体塗装）
●点灯ユニット（カバー）：ポリカーボネート（乳白）
●昼白色（５０００Ｋ）
◆LEDｽﾀｱﾍﾞｰｽﾗｲﾄ　FHP23形×3灯相当タイプ　埋込型



ＸＬ３８４ＬＷＶＬＡ９相当品
●口６００、ﾏﾙﾁｺﾝﾌｫｰﾄ15、調光可能ﾀｲﾌﾟ（約10～100%）
●電圧：100～242V
●完束維持時間：40,000時間（光束維持率85%）、Ra：83
●本体：鋼板（高反射白色粉体塗装）
●ルーバ：亜鉛鋼板（高反射白色粉体塗装）
●点灯ユニット（カバー）：ポリカーボネート（乳白）
●昼白色（５０００Ｋ）
◆LEDｽﾀｱﾍﾞｰｽﾗｲﾄ　FHP45形×4灯相当タイプ　埋込型



ＬＥＫＲ７４０６５２Ｎ－ＬＤ９相当品
●ＬＥＤ（昼白色）
●寸法：幅口470 × 高95（埋込穴寸法：幅口450）
●本体：鋼板
●反射板：鋼板　白　●Ｖカバー：鋼板　白
●定格電圧：AC100V ～ 242V
●消費電力：47.5W（AC200V時）
●器具光束：6,400 lm　固有ｴﾈﾙｷﾞｰ消費効率：134.7 lm/W
●寿命：40,000時間（光束維持率85%）
●相関色温度：5000K　平均演色評価数（Ra）：83
●調光範囲：約5%～100%
●調光信号用端子台付　●質量：4.8kg
◆LEDﾍﾞｰｽﾗｲﾄTEN000ｼﾘｰｽﾞ　埋込形　下面開放　幅口450

ＮＮＦ８１６００ＫＬＴ９相当品
●φ450ｸﾘｱ、乳白ｶﾊﾞｰ、調光可能ﾀｲﾌﾟ（約25～100%）
●定格出力型、消費電力37W、電圧100～242V
●完束維持時間：40，000時間（光束維持率85%）、Ra：83
●本体：鋼板（高反射白色粉体塗装）
●枠：鋼板（高反射白色粉体塗装）
●パネル：アクリル（乳白）
●LED丸型ﾍﾞｰｽﾗｲﾄ　FHD85形×1灯器具相当



ＬＥＫＴ４２５５２４ＨＮ－ＬＳ９相当品
●ＬＥＤ（昼白色）
●寸法：幅250×L226×高さ54
●本体：鋼板　白
●ＬＥＤバー：ポリカーボネート　乳白
●定格電圧：AC100V～242V
●消費電力：26.4W（AC200V時）
●器具光束：4,850lm
●固有エネルギー消費効率：183.7lm/W（AC200V時）
●寿命：40,000時間（光束維持率90%）
●相関色温度：5000K　平均演色評価数（Ra）：83
●非調光　●質量：2.6kg
◆ＴＥＮＱＯＯ直付４０形箱形

【O32】ＸＮＤ１５６９ＳＮＫＬＥ９相当品
●LED内蔵、電源ユニット内蔵、拡散ﾀｲﾌﾟ、一般光色ﾀｲﾌﾟ
●光源直光角：15度
●完束維持時間：40,000時間（光束維持率85%）
●５０００Ｋ、Ｒａ８５
●器具光束：1,655lm、消費電力11.8W、電圧100～242V
●反射板（上部）：プラスチック（ホワイト）
●反射板（下部）、鋼板（銀色鏡面仕上）
●枠：鋼板（ホワイトつや消し仕上）、埋込穴φ１５０
◆ﾀﾞｳﾝﾗｲﾄ　150形

ＬＥＤＤ－２８００５相当品
●適合ランプ：LED電球一般電球形（ランプ別）
●寸法：径φ169×高139（埋込穴寸法φ150）
●本体：鋼板
●枠：鋼板　ピュアホワイト
●定格電圧：AC100V
●質量：0.6kg
●LED電球形ダウンライト

●消費電力：１４．０Ｗ（ＡＣ２００Ｖ時）
●器具光束：２，０００ｌｍ
●固有ｴﾈﾙｷﾞｰ消費効率：142.8lm/W（AC200V時）
●ＨｆコンパクトＲ蛍光灯ＦＨＴ４２形１灯
●相関色温度：５０００Ｋ　平均演色評価数（Ｒａ）：８３
●器具サイズ：幅１６５×２９６×高さ１２３
●埋め込みサイズ：φ１５０
●本体：アルミダイカスト
●枠：鋼板（ピュアホワイト）
●下面カバー：アクリル（透明）
●定格電圧：ＡＣ１００Ｖ～２４２Ｖ
●寿命：４０，０００時間（光束維持率８５%）
●非調光　●質量：１　１ｋｇ
◆ＬＥＤユニット交換形ダウンライト　軒下用　φ１５０

ＬＧＢ５２０９４ＬＥ１相当品
●昼白色（５０００Ｋ）、Ｒａ８３
●器具光束８９０ｌｍ、消費電力１２Ｗ、電圧１００Ｖ
●拡散タイプ、壁直付型・横下面付型、コンセント付
●カバー：プラスチック（乳白）
●スイッチ付
◆ＬＥＤｷｯﾁﾝﾗｲﾄ　20形直管蛍光灯1灯器具相当

S	FL20W×1相当		T	IL60W相当		U22	LBF3MP/RP-2-06		V	LSS6-4-41		W	LED35W		X	LSS6-4-23		Y	IL100W相当		Z	IL60W相当				
						U41	LBF3MP/RP-4-20																			



ＬＧＢ５５０３１ＬＥ１相当品
●昼白色（５０００Ｋ）、Ｒａ８３
●器具光束１１００ｌｍ、消費電力１２Ｗ、電圧１００Ｖ
●拡散タイプ、壁直付型・横下面付型、コンセント付
●カバー：プラスチック（乳白）
●サイズ：Ｗ５８０Ｈ６５×出しろ６４
●プルスイッチ付
◆ＬＥＤｷｯﾁﾝﾗｲﾄ　20形直管蛍光灯1灯器具相当




ＬＥＤＢ８８８００相当品
●LED電球（E26）一般電球形12.0W以下
●幅300×高105×出190
●鋼板（ピュアホワイト）
●アクリル（乳白）・クリーンエース
推奨ランプ：LDA7N-G/60W/2
●定格電圧：AC100V
●定格消費電力：7.8W　●全光束：810 lm
●相関色温度：5000K　●平均演色評価数：（Ra）83
●光源寿命：40,000時間　●質量：1.5kg
◆LEDブラケット　屋内用　壁面取付け専用形



【U22】
●定格消費電力：5.5W(AC200V時)　●器具光束：690lm
●固有ｴﾈﾙｷﾞｰ消費効率：116.9lm/W(AC200V時)
●相関色温度：5000K　平均演色評価数（Ra）：83
●器具サイズ：幅１２０×６７３×高さ９５
●本体：ステンレス　白
●ＬＥＤバー：ポリカーボネート　乳白
●カバー：ｱｸﾘﾙ樹脂　乳白
●定格電圧：AC100V～242V
●光束維持時間：40,000時間（光束維持率90%）
●調光方式：非調光
●質量：２．０ｋｇ　●保護等級：ＩＰ２３
◆防湿・防雨形一体形LEDﾌﾞﾗｹｯﾄ　天井・壁（縦・横）取付兼用

グレア

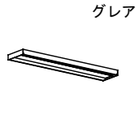

●ＬＥＤ（昼白色）
●寸法：幅250×L226×高さ54
●本体：鋼板　白
●ＬＥＤバー：ポリカーボネート　乳白
●定格電圧：AC100V～242V
●消費電力：32.5W（AC200V時）
●器具光束：4,200lm
●固有ｴﾈﾙｷﾞｰ消費効率：129.2lm/W（AC200V時）
●寿命：40,000時間（光束維持率85%）
●相関色温度：5000K　平均演色評価数（Ra）：83
●非調光　●質量：3.0kg
◆TEN000シリーズ直付形・グレア抑制DGタイプ



ＤＰＮ－４０９７７相当品
●LED35W
●消費電力35W
●定格光束4500lm
●色温度6500K～2700K Ra83
◆ペンダント　リモコン付



●LED（昼白色）
●寸法：幅250×L226×高54
●本体：鋼板　白
●LEDバー：ポリカーボネート　乳白
●定格電圧：AC100V～242V
●消費電力：17.0W（AC200V時）
●器具光束：2,400 lm　固有ｴﾈﾙｷﾞｰ消費効率：141.1 lm/W
●寿命：40,000時間（光束維持率90%）
●相関色温度：5000K　平均演色評価数（Ra）：83
●非調光　●質量：3.2kg
◆LEDﾍﾞｰｽﾗｲﾄTEN000ｼﾘｰｽﾞ　直付形　直付下面開放　幅250



ＬＥＤＧ８５９１５（Ｗ）相当
●LEDユニットフラット形13.0W以下　ランプ別売
●寸法：径φ312×高107
●プラスチック（ホワイト）●アクリル（乳白）
●本体取付：SL端子台付　●セード取付方式：ねじ込み
推奨ランプ：LDF13NHGXC20/17/2（昼白色）
●定格電圧：AC100V
●消費電力：13.0W　●器具光束：1,500 lm
●照明エネルギー消費効率：115.3 lm/W
●相関色温度：5000K（昼白色）
●平均演色評価数：（Ra）83
●光源寿命：40,000時間　●質量：1.1kg
◆LEDﾕﾆｯﾄﾌﾗｯﾄ形軒下ｼｰﾘﾝｸﾞﾗｲﾄ
防湿・防雨　天井・壁面兼用　公衆浴場対応

球交換
口金E26　60ｗ相当


イ	LED7.7W		ロ	HF400ｗ相当		ハ	ﾊｲﾋﾞｰﾑ150形相当																			

ﾎﾟｰﾙ既存利用



ＮＹＴ２１０１相当品
●ランプ別売、ＬＥＤﾌﾗｯﾄﾗﾝﾌﾟ φ70（口金ＧＸ５３－１）
●防雨型、地中埋込型
●電圧１００Ｖ、完束維持時間４００００時間
●灯具：アルミダイカスト（オフブラック）
●グローブ：ポリカーボネート（乳白）
●ガード：アルミダイカスト（オフブラック）
●適合ポール径：φ80・φ100・φ101.6・φ102・φ120
●リニューアル用ローポールライト

ﾎﾟｰﾙ既存利用

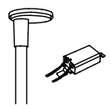

ＸＹ７７９２ＫＬＥ９相当品
●光束：11,090lm、消費電力：100.8W、電圧：100～242V
●昼白色：5000K、Ra70
●完束維持時間：40,000時間（光束維持率85%）、防雨型
●本体：アルミダイカスト（オフブラック）
●天板：鋼板（オフブラック）　グ　ローブ：アクリル
●上方光束比０～５%、耐風速６０ｍ／ｓ
●飛下防止ワイヤー付、耐雷サージ：１５ＫＶ
◆LED街路灯　水銀灯400形器具相当



ＬＧＷ４０１２４相当品
電球色：２７００Ｋ、Ｒａ８０
●器具光束：１０００ｌｍ、消費電力：10.7W、電圧：100V
●防雨型、ネジ込み方式、可動範囲上下８０度
●アルミダイカスト（オフブラック）
●二重絶縁型、電源プラグ付、スティック付
●キャプタイヤケーブル５ｍ付
●幅φ１５０、地上高２１９
◆LED球　ﾌﾗｯﾄ形　150形ﾊｲﾋﾞｰﾑ電球１灯器具相当

a13	K1-LRS11-2		b	SH1-FSF20-BL		b3	SH1-FBF20-BL		c	SH1-FSF20-C		c2	ST1-FBC22-C													
a30	K1-LRS11-3		b2	SH1-FSF20-BL +ﾘﾆｭｰｱﾙﾌﾟﾚｰﾄ			＋ﾘﾆｭｰｱﾙﾌﾟﾚｰﾄ						＋ﾘﾆｭｰｱﾙﾌﾟﾚｰﾄ													


【a13】
●LED×1
●寸法：径φ100×高さ74（埋込穴寸法）
●本体：ADC（アルミダイカスト）
●枠：CGC　●レンズ：ガラス
●常時消灯／非常時LED点灯
●電源ユニット内蔵（電圧100～242V）
●リモコン自己点検機能付　●消費電力：0.8W
●リモコン送受信器ﾉｰﾏﾙ点検スイッチ付
●充電モニタ（緑）付　ランプモニタ（赤）付
●ニッケル水素蓄電池　●質量：0.5kg
●非常灯評定番号：LALE-001
◆LED非常灯　埋込形　低天井用

●LEDモジュール：L03
●寸法：213×234×44
●本体：樹脂（白 マンセル値　N9.0）
●質量：0.8kg
●平常時：LEDモジュール1灯点灯
●非常時：LEDモジュール1灯点灯
◆避難口誘導灯片面　B級BL形　壁・天井直付形

●LEDモジュール：L03
●寸法：213×234×44
●本体：樹脂（白 マンセル値　N9.0）
●質量：0.8kg
●平常時：LEDモジュール1灯点灯
●非常時：LEDモジュール1灯点灯
◆避難口誘導灯片面　B級BL形　壁・天井直付形



●LEDモジュール：L01
●寸法：143×164×45
●本体：樹脂（白 マンセル値　N9.0）
●質量：0.6kg
●平常時：LEDモジュール1灯点灯
●非常時：LEDモジュール1灯点灯
◆避難口誘導灯片面　C級　壁・天井直付形

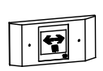


●LEDモジュール：L01
●寸法：155±1×195±1（埋込穴寸法）
●本体：樹脂（白 マンセル値　N9.0）
●質量：1.2kg
●平常時：LEDモジュール1灯点灯
●非常時：LEDモジュール1灯点灯
◆通路誘導灯片面　C級　壁埋込形

図示のメーカー名・品番等は参考とし、同等品以上の使用を可とする。

From wise　有限会社 ワイズ創造研究所
〒396-0022 長野県伊那市御園678　TEL 0265-73-3148　FAX 0265-72-4679
一級建築士事務所登録 （伊那）G第0X183号
事務所開設者　伊藤 範文
一級建築士 大臣登録第235825号　唐沢 豊

JOB NAME	令和8年度 気の里ヘルスセンター栃の木　ほか照明LED化改修工事	DATE	2026 .10 .14	SHEET.NO
SHEET.TITLE	（改修）照明器具姿図　【気の里ヘルスセンター栃の木】【デイサービスセンターやすらぎ】	SCALE	A2: 1/100　A3: 71%縮小	0-05

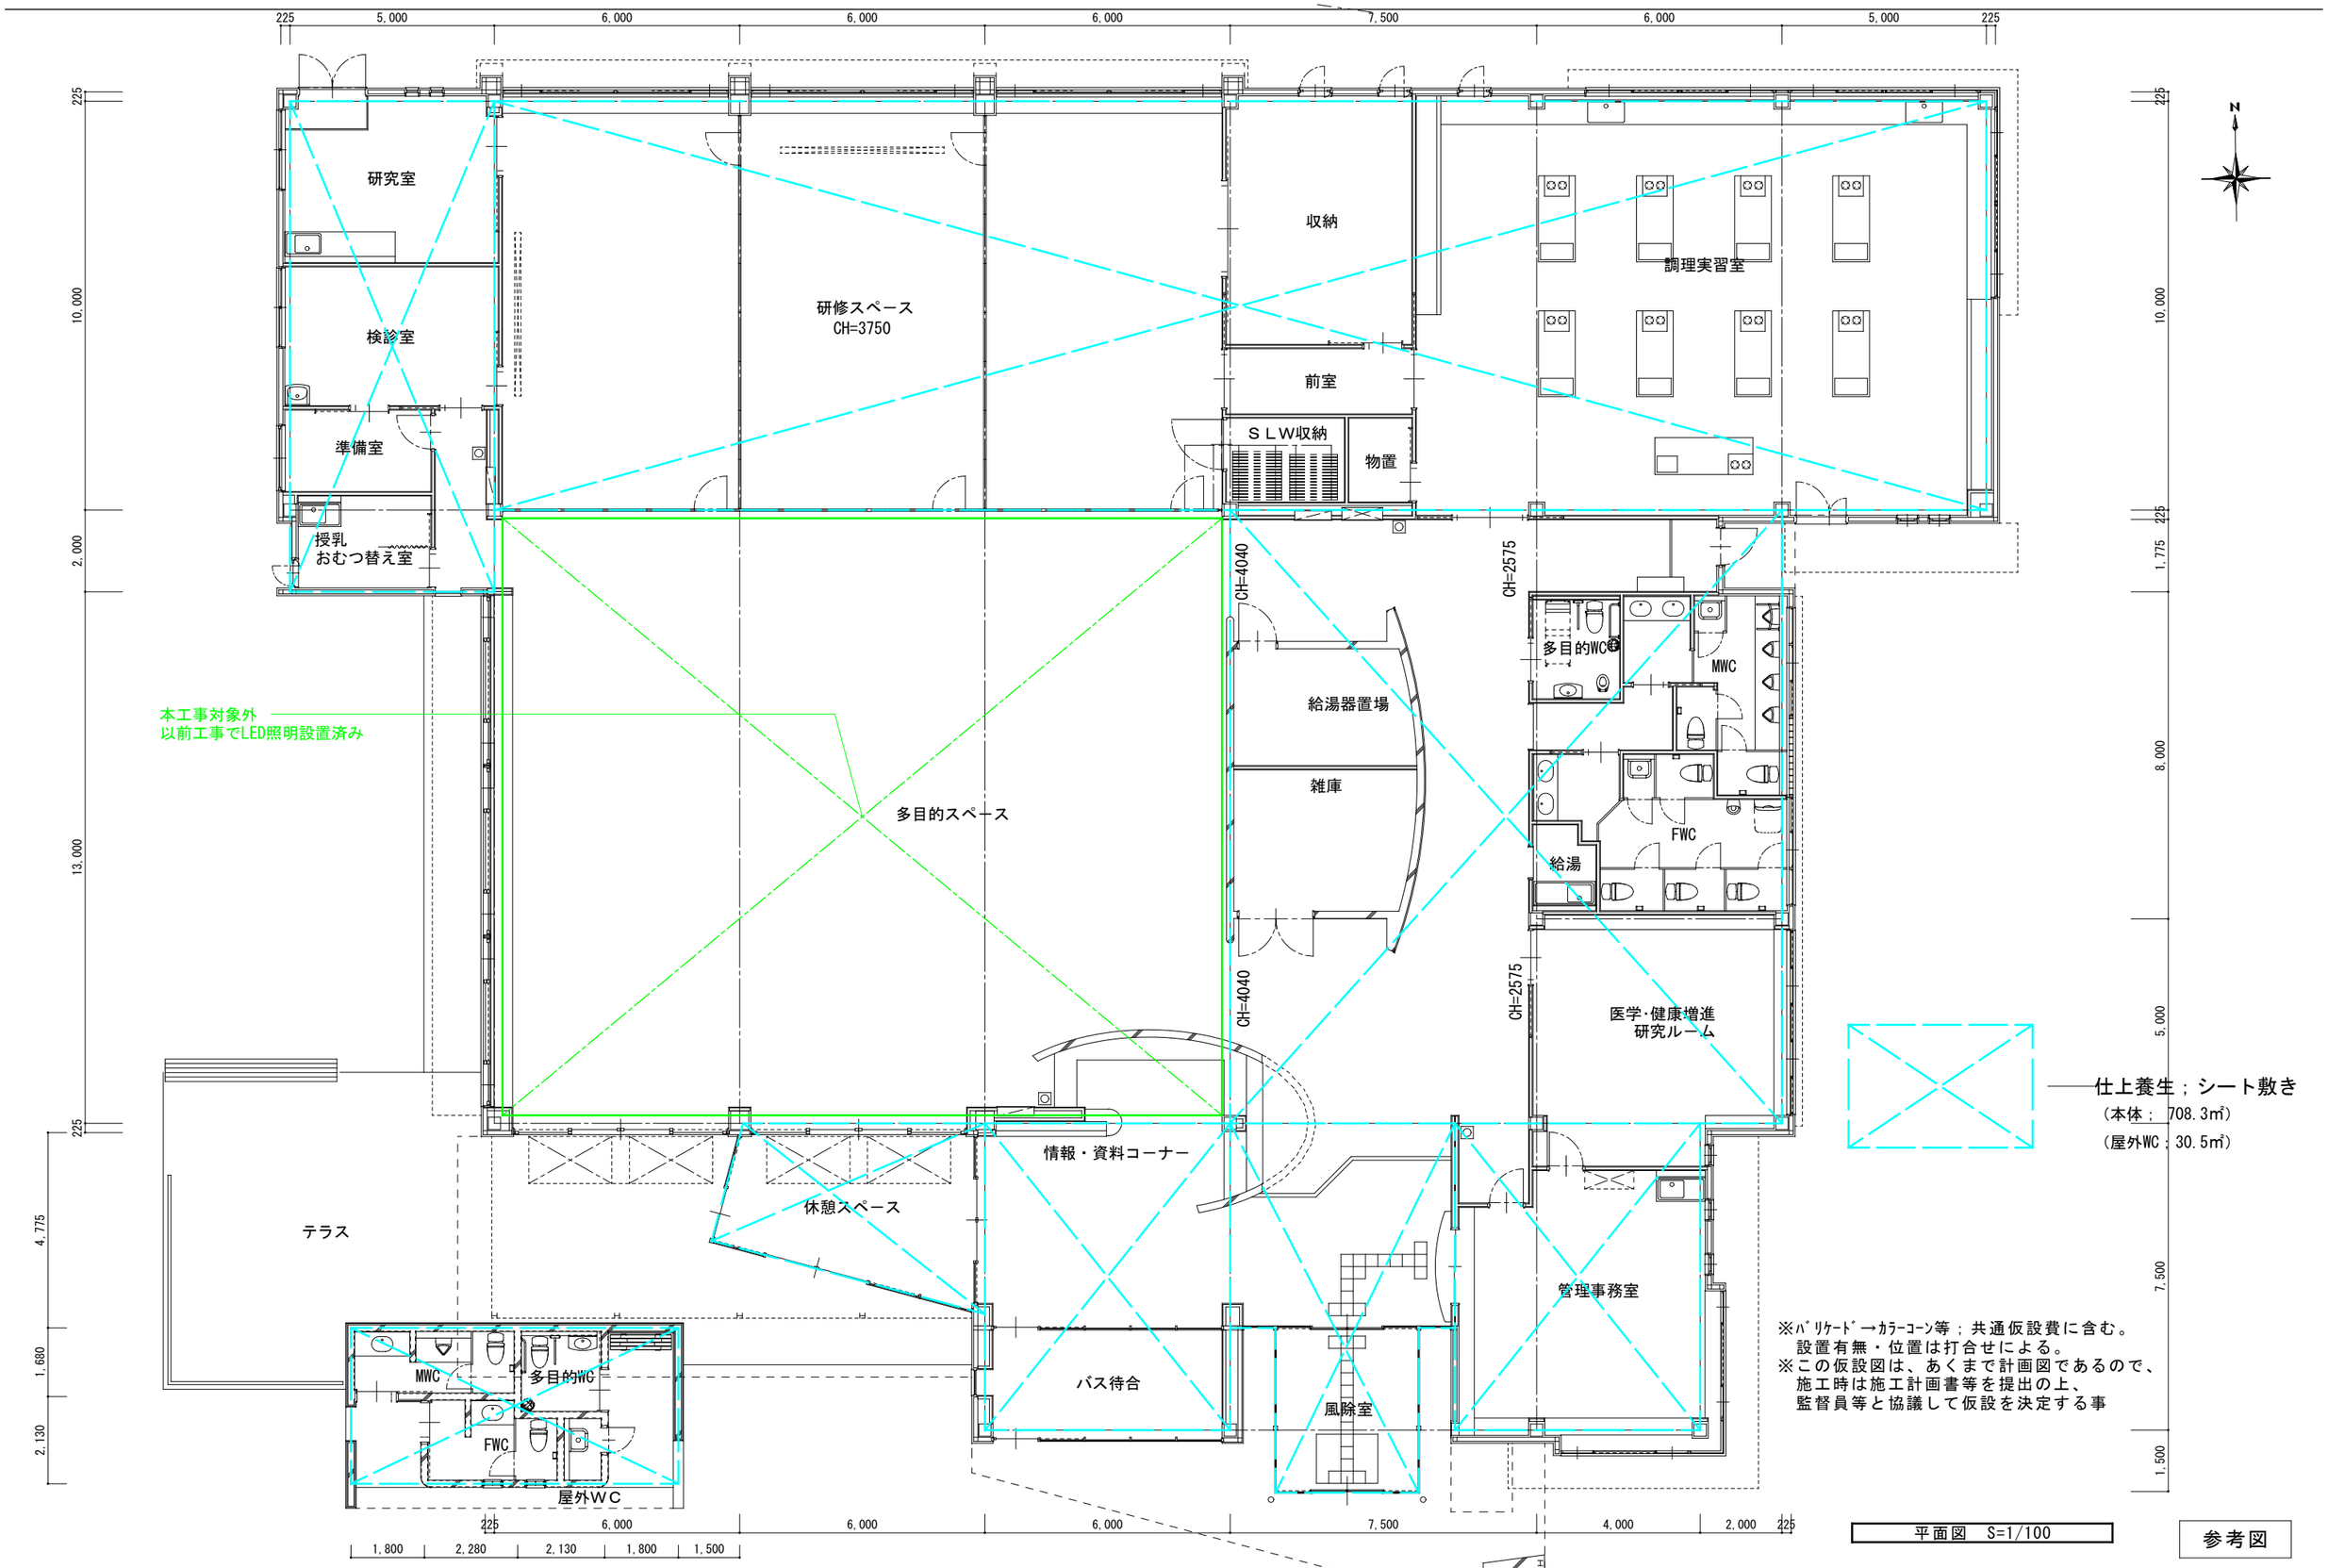


平面図　S=1/100

参考図

From wise　有限会社 ワイズ創造研究所
〒396-0022 長野県伊那市御園678　TEL 0265-73-3148　FAX 0265-72-4679
一級建築士事務所登録 （伊那）G第OX183号
事務所開設者　伊藤 範文
一級建築士 大臣登録第235825号　唐沢 豊

JOB NAME	令和8年度 気の里ヘルスセンター栃の木　ほか照明LED化改修工事	DATE	2026.10.14
SHEET.TITLE	仮設計画図（既存平面図）　【気の里ヘルスセンター栃の木】	SCALE	A2: 1/100　A3: 71%縮小
		SHEET.NO	1-01

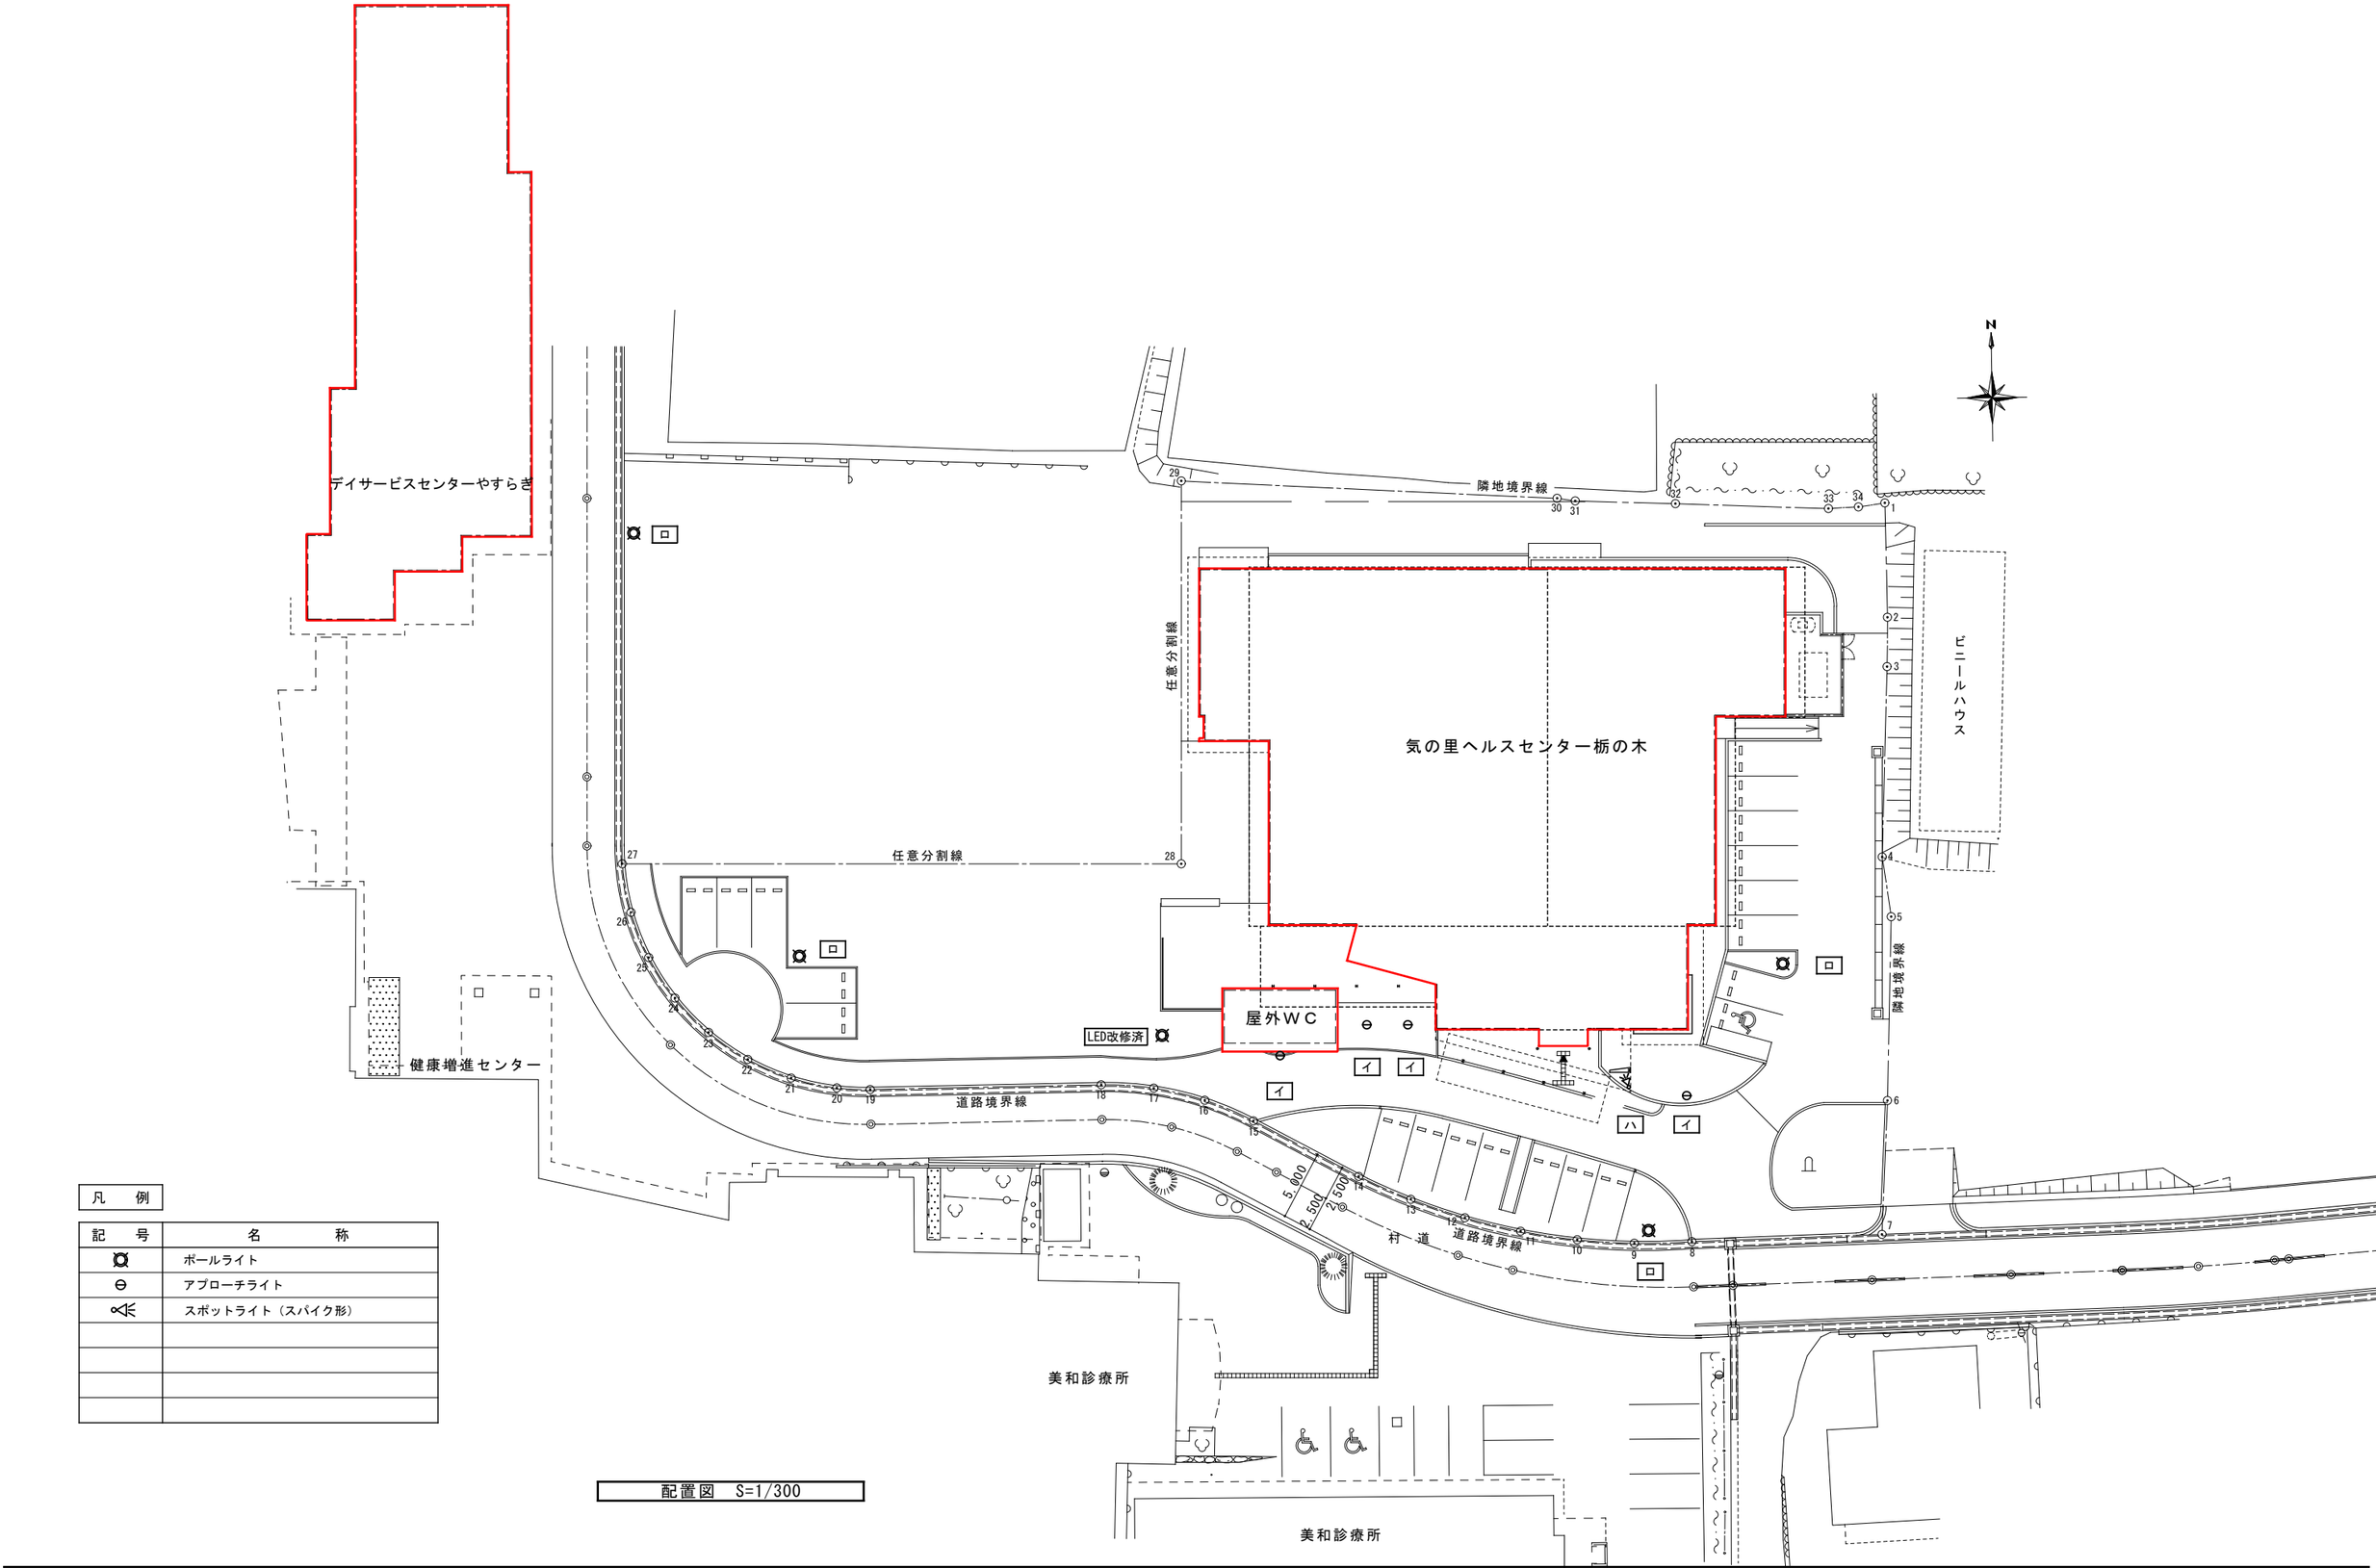


凡　例

記　号	名　　称
⛭	ポールライト
⊖	アプローチライト
⋘	スポットライト（スパイク形）

配置図　S=1/300

From wise　有限会社 ワイズ創造研究所
〒396-0022 長野県伊那市御園678　TEL 0265-73-3148　FAX 0265-72-4679
一級建築士事務所登録 （伊那）G第0X183号
事務所開設者　伊藤 範文
一級建築士 大臣登録第235825号　唐沢 豊

JOB NAME	令和8年度 気の里ヘルスセンター栃の木　ほか照明LED化改修工事	DATE	2026 .10 .14
SHEET.TITLE	（改修）電灯設備配置図　【気の里ヘルスセンター栃の木】	SCALE	A2: 1/300　A3: 71%縮小
		SHEET.NO	1-02




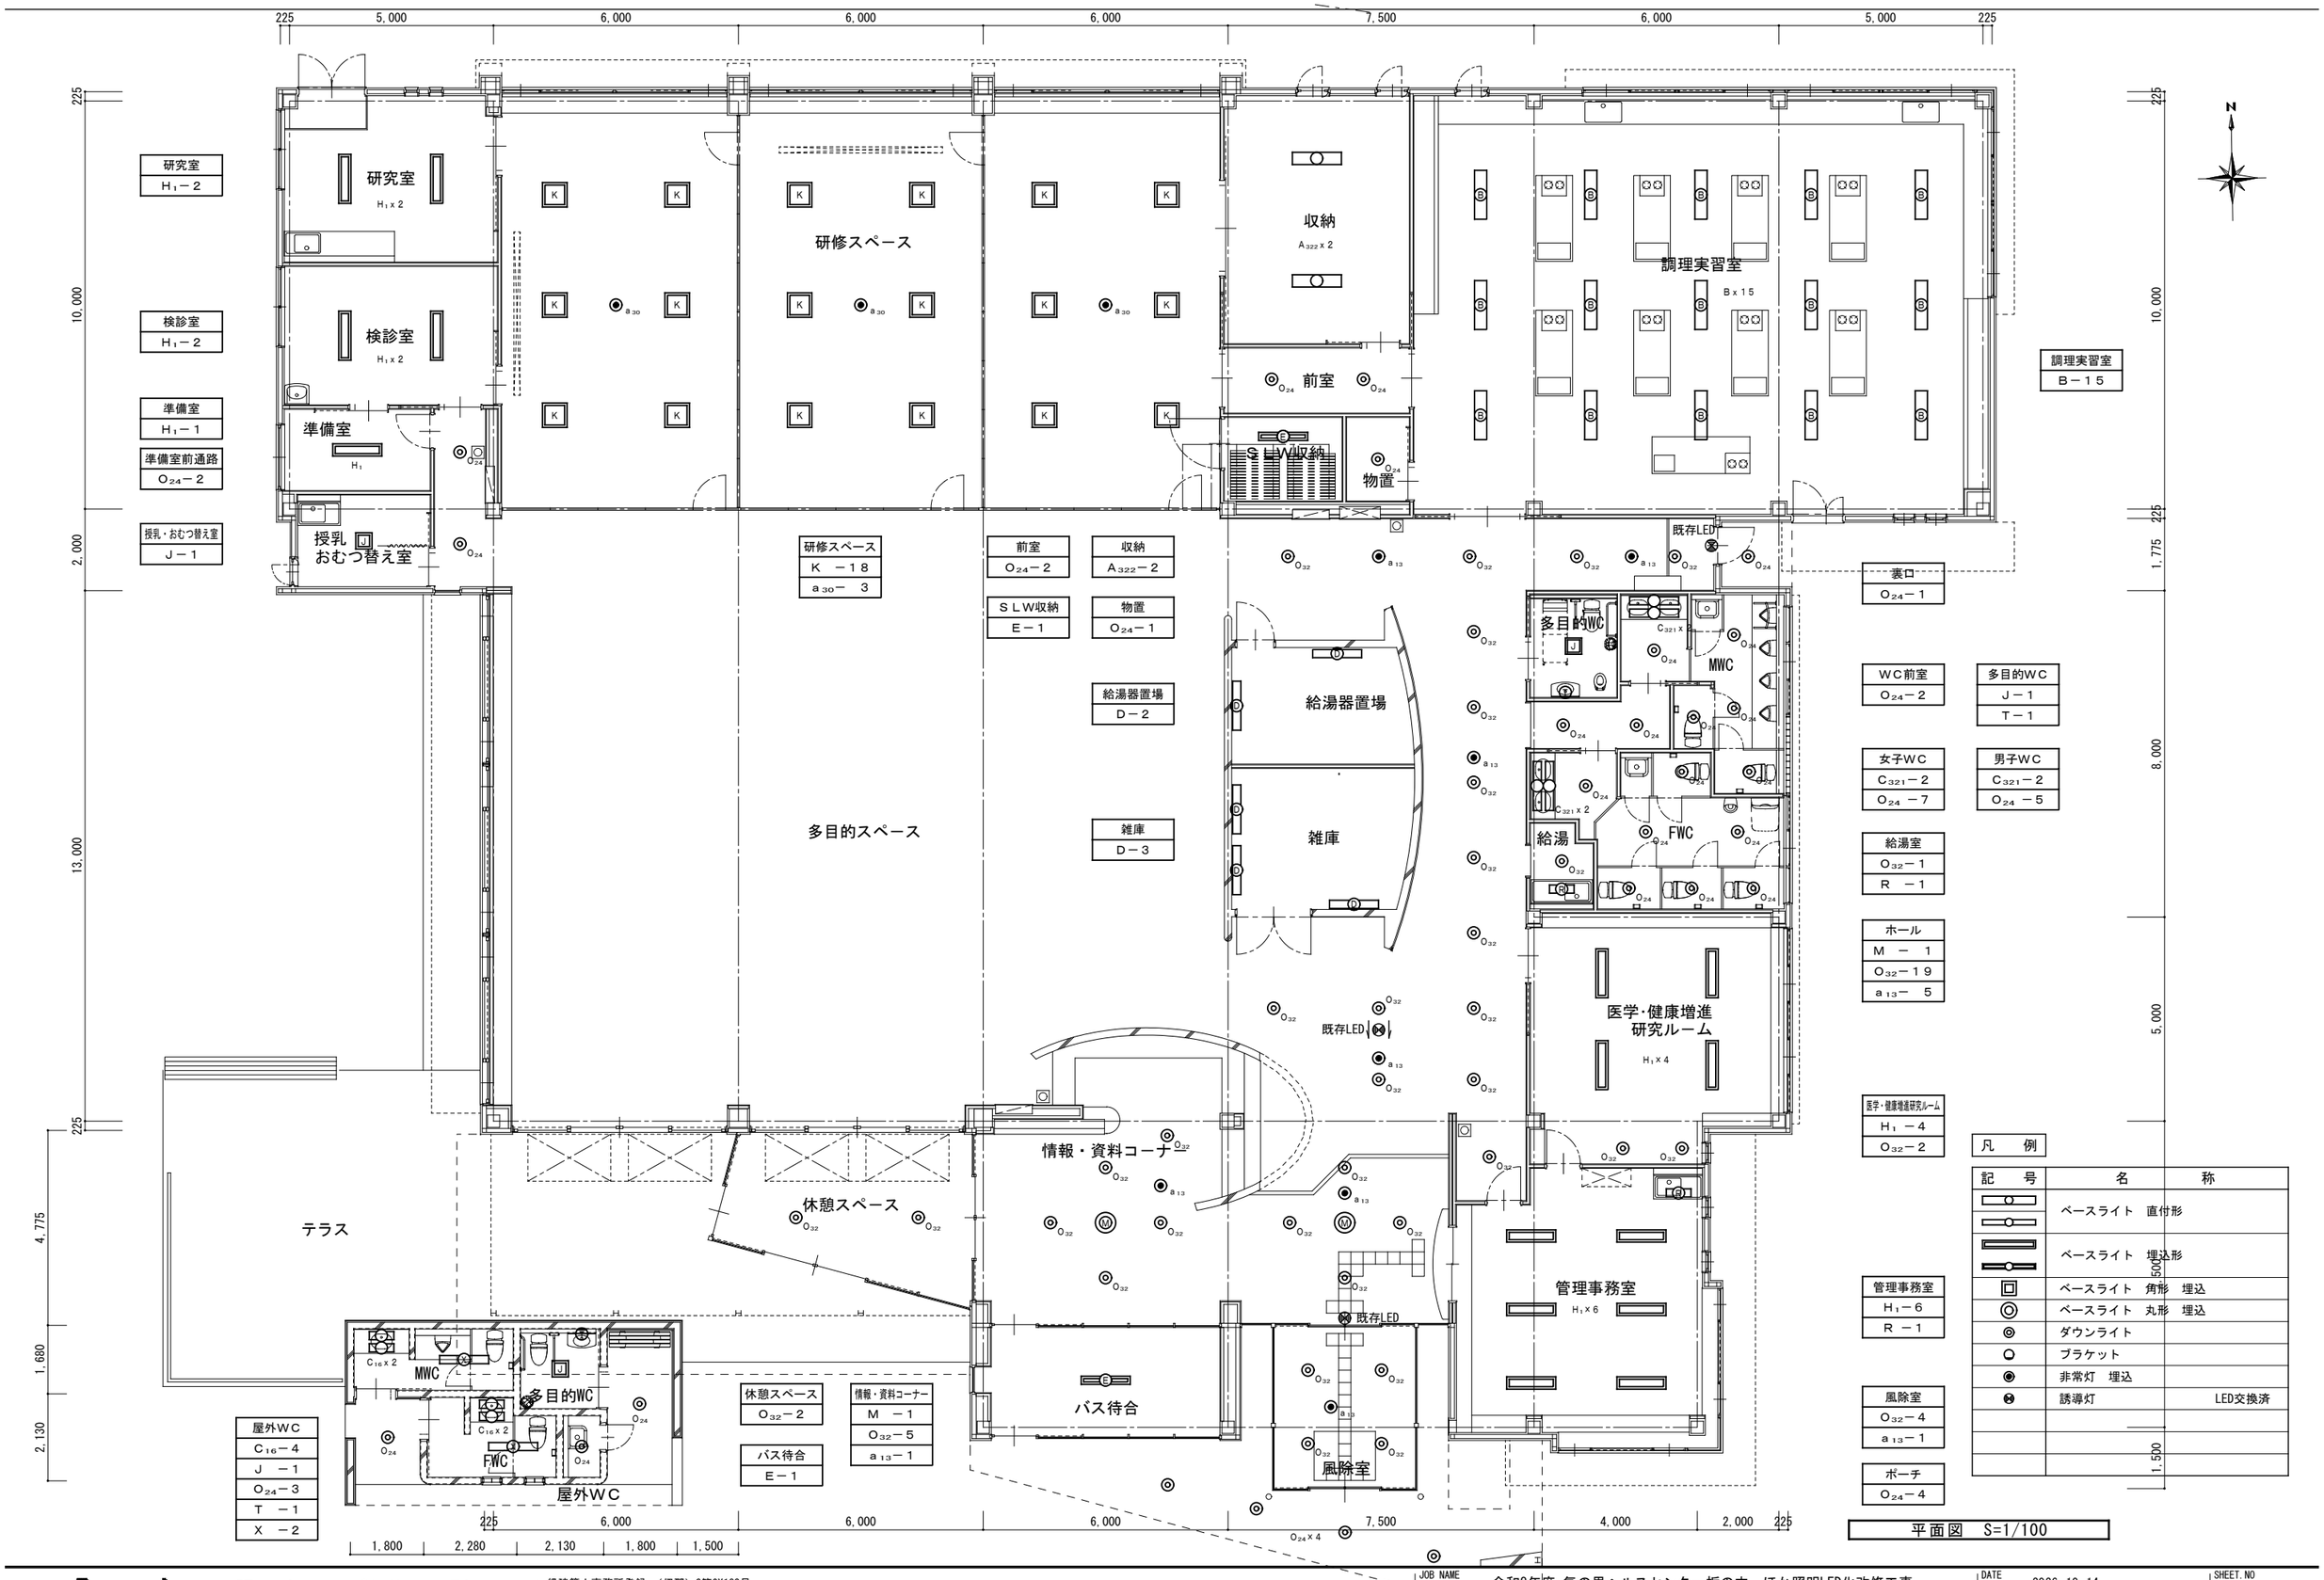


平面図 S=1/100

From wise 有限会社 ワイズ創造研究所
〒396-0022 長野県伊那市御園678 TEL 0265-73-3148 FAX 0265-72-4679
一級建築士事務所登録 （伊那）G第OX183号
事務所開設者 伊藤 範文
一級建築士 大臣登録第235825号 唐沢 豊

JOB NAME	令和8年度 気の里ヘルスセンター栃の木 ほか照明LED化改修工事
SHEET.TITLE	（改修）電灯設備図 【気の里ヘルスセンター栃の木】
DATE	2026 .10 .14
SCALE	A2: 1/100 A3: 71%縮小
SHEET.NO	1-03


照明器具姿図（気の里ヘルスセンター）

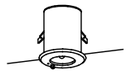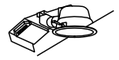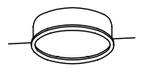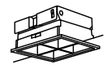A K1－IRS4－J13 B K1－IRS4－J30 電池内蔵	C SH1－FBF20－B 電池内蔵	D ST1－FPF22P－B 電池内蔵	E FRS19－321－PN	F FSS9－322－PN	G FSS9MPA－322－PN	H FRS15L5－322－PH
						
I Hf32W－1－PN	K FHF24W－1	L FRS21－H241 M FRS21－H321	N FRS23－H241	O FHD85W－1	P	Q FHP23W－2
				 パネル：アクリル乳白		 ルーバ：ホワイト
R FHP45W－4	S FHF16W－1 T FSS8－321－PN	U FDL18W－1	V FDL18W－1　RP.	W NH180W　BH26	X ハイビーム150W	
 ルーバ：ホワイト				 ポール地上高４．５ｍ		

From wise 有限会社 ワイズ創造研究所
〒396-0022 長野県伊那市御園678　TEL 0265-73-3148　FAX 0265-72-4679

一級建築士事務所登録 （伊那）G第OX183号
事務所開設者　伊藤 範文
一級建築士 大臣登録第235825号　唐沢 豊

JOB NAME	令和8年度 気の里ヘルスセンター栃の木　ほか照明LED化改修工事	DATE	2026 .10 .14
SHEET.TITLE	（既存・撤去）撤去照明器具姿図　【気の里ヘルスセンター栃の木】	SCALE	A2: 1/1　A3: 71%縮小
		SHEET.NO	1-04

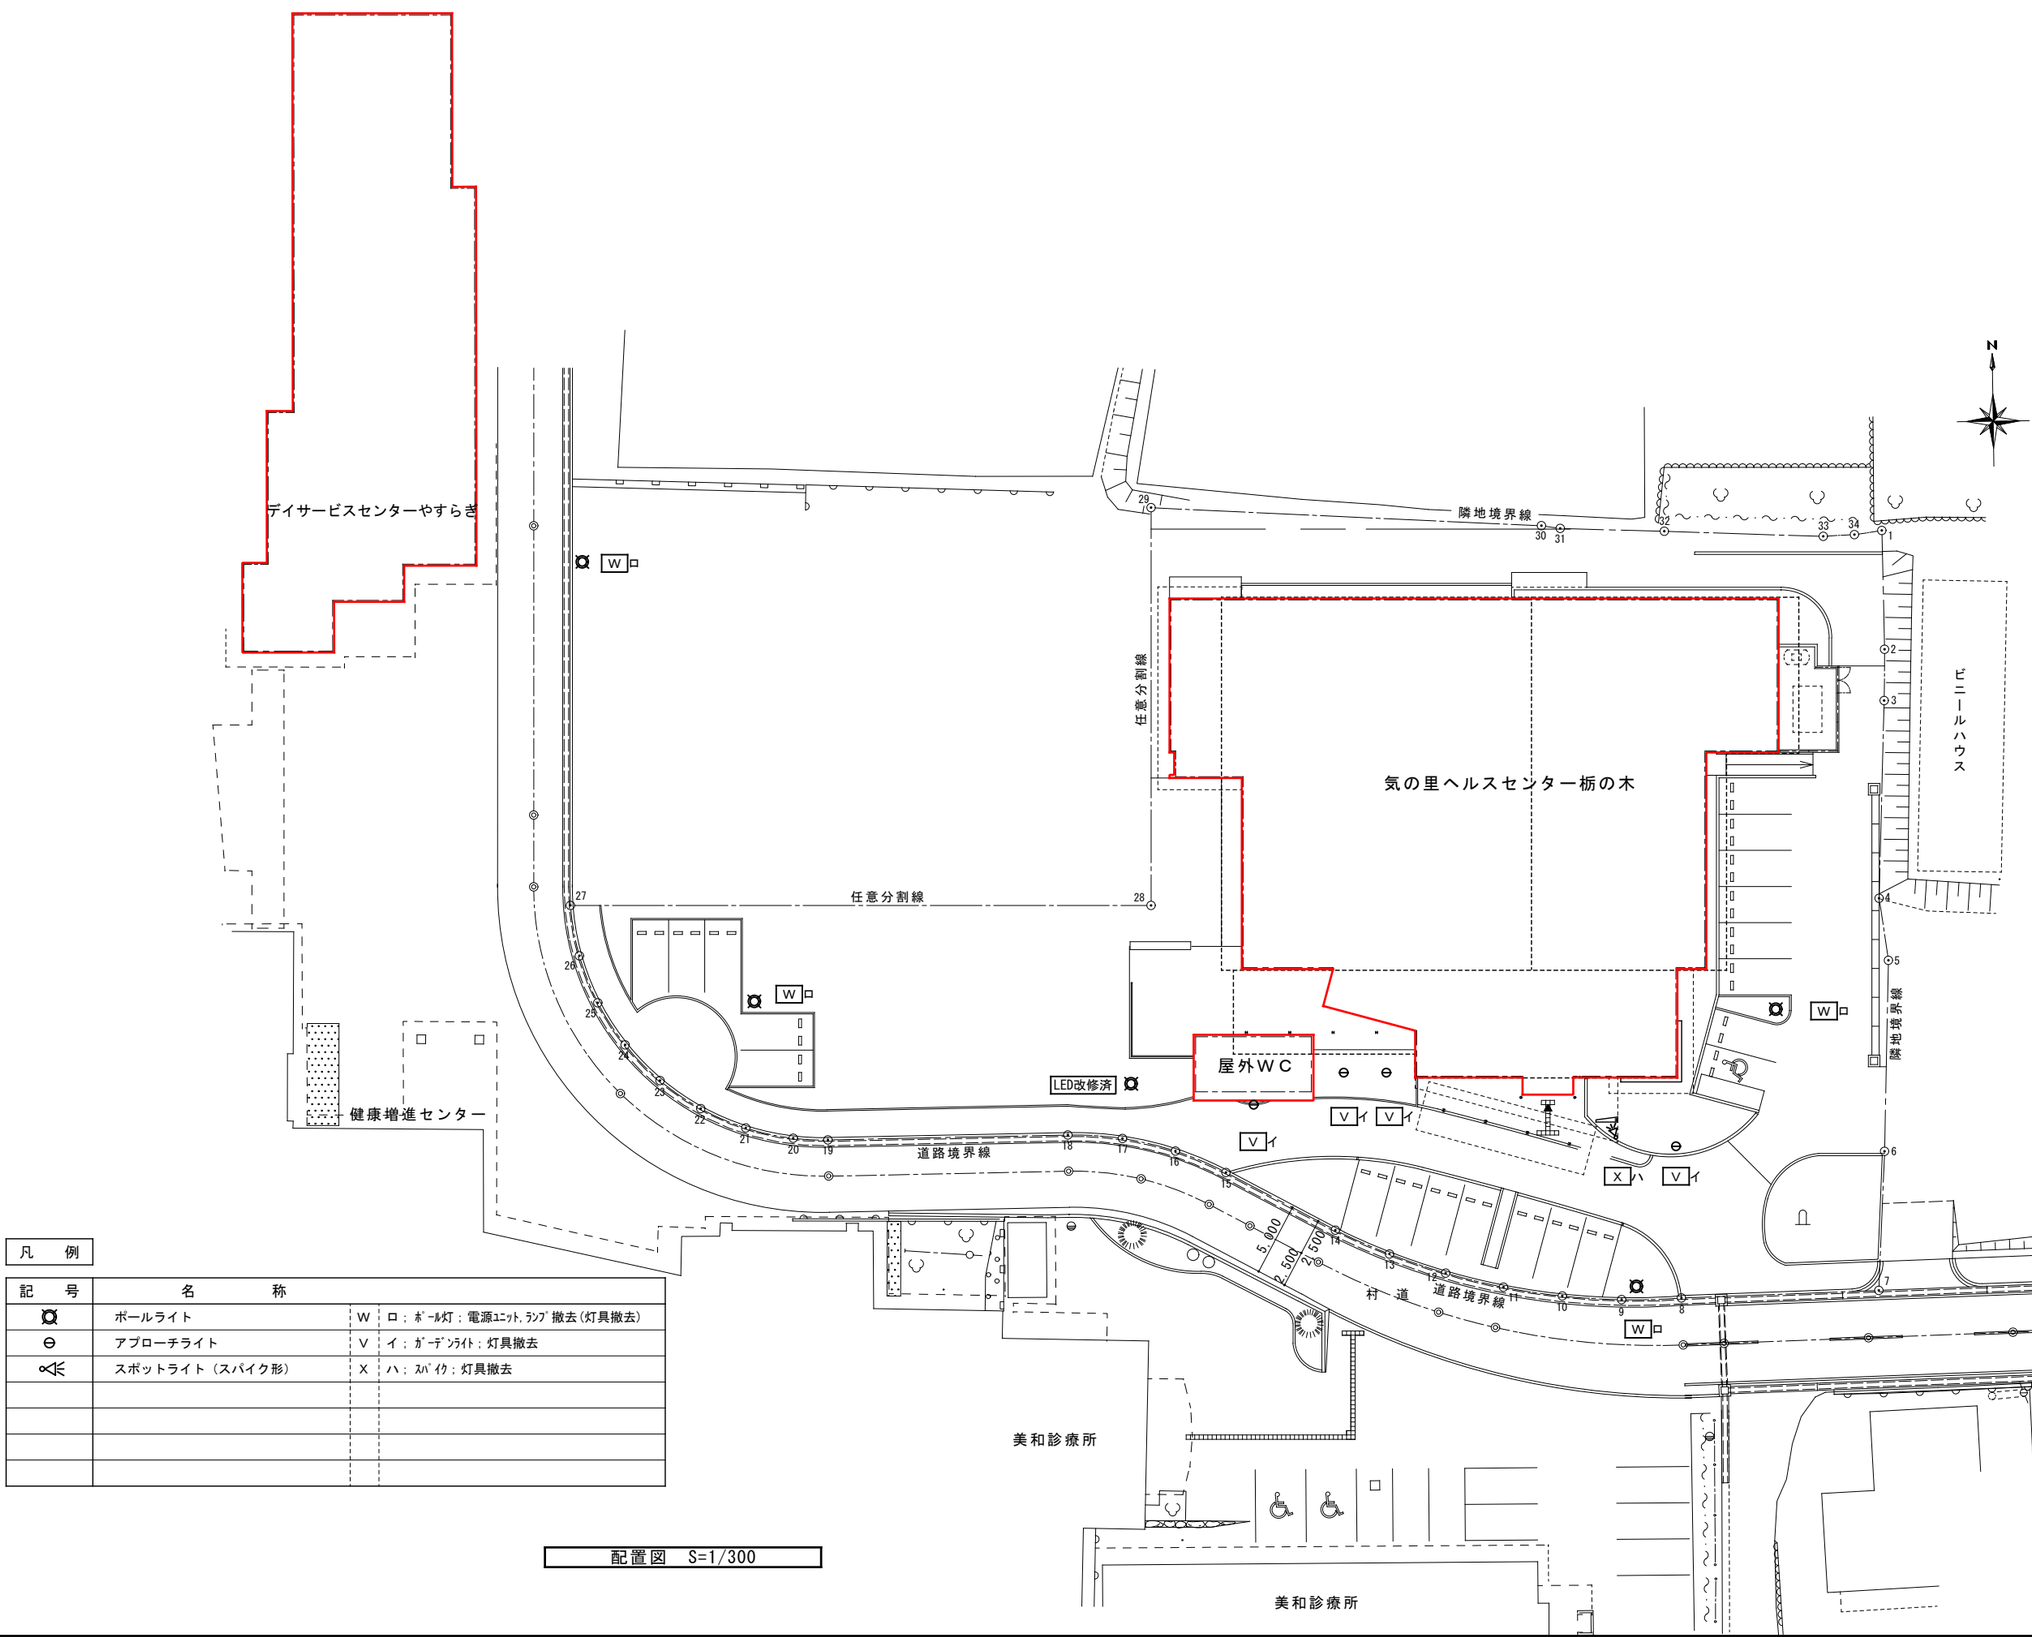


凡　例

記　号	名　称		
⊠	ポールライト	W	ロ；ﾎﾟｰﾙ灯；電源ﾕﾆｯﾄ､ﾗﾝﾌﾟ撤去(灯具撤去)
⊖	アプローチライト	V	イ；ｶﾞｰﾃﾞﾝﾗｲﾄ；灯具撤去
⋘	スポットライト（スパイク形）	X	ハ；ｽﾊﾟｲｸ；灯具撤去

配置図　S=1/300

From wise　有限会社 ワイズ創造研究所
〒396-0022 長野県伊那市御園678　TEL 0265-73-3148　FAX 0265-72-4679
一級建築士事務所登録 （伊那）G第0X183号
事務所開設者　伊藤 範文
一級建築士 大臣登録第235825号　唐沢 豊

JOB NAME	令和8年度 気の里ヘルスセンター栃の木　ほか照明LED化改修工事	DATE	2026 .10 .14
SHEET. TITLE	（既存・撤去）電灯設備撤去配置図　【気の里ヘルスセンター栃の木】	SCALE	A2: 1/300　A3: 71%縮小
		SHEET. NO	1-05

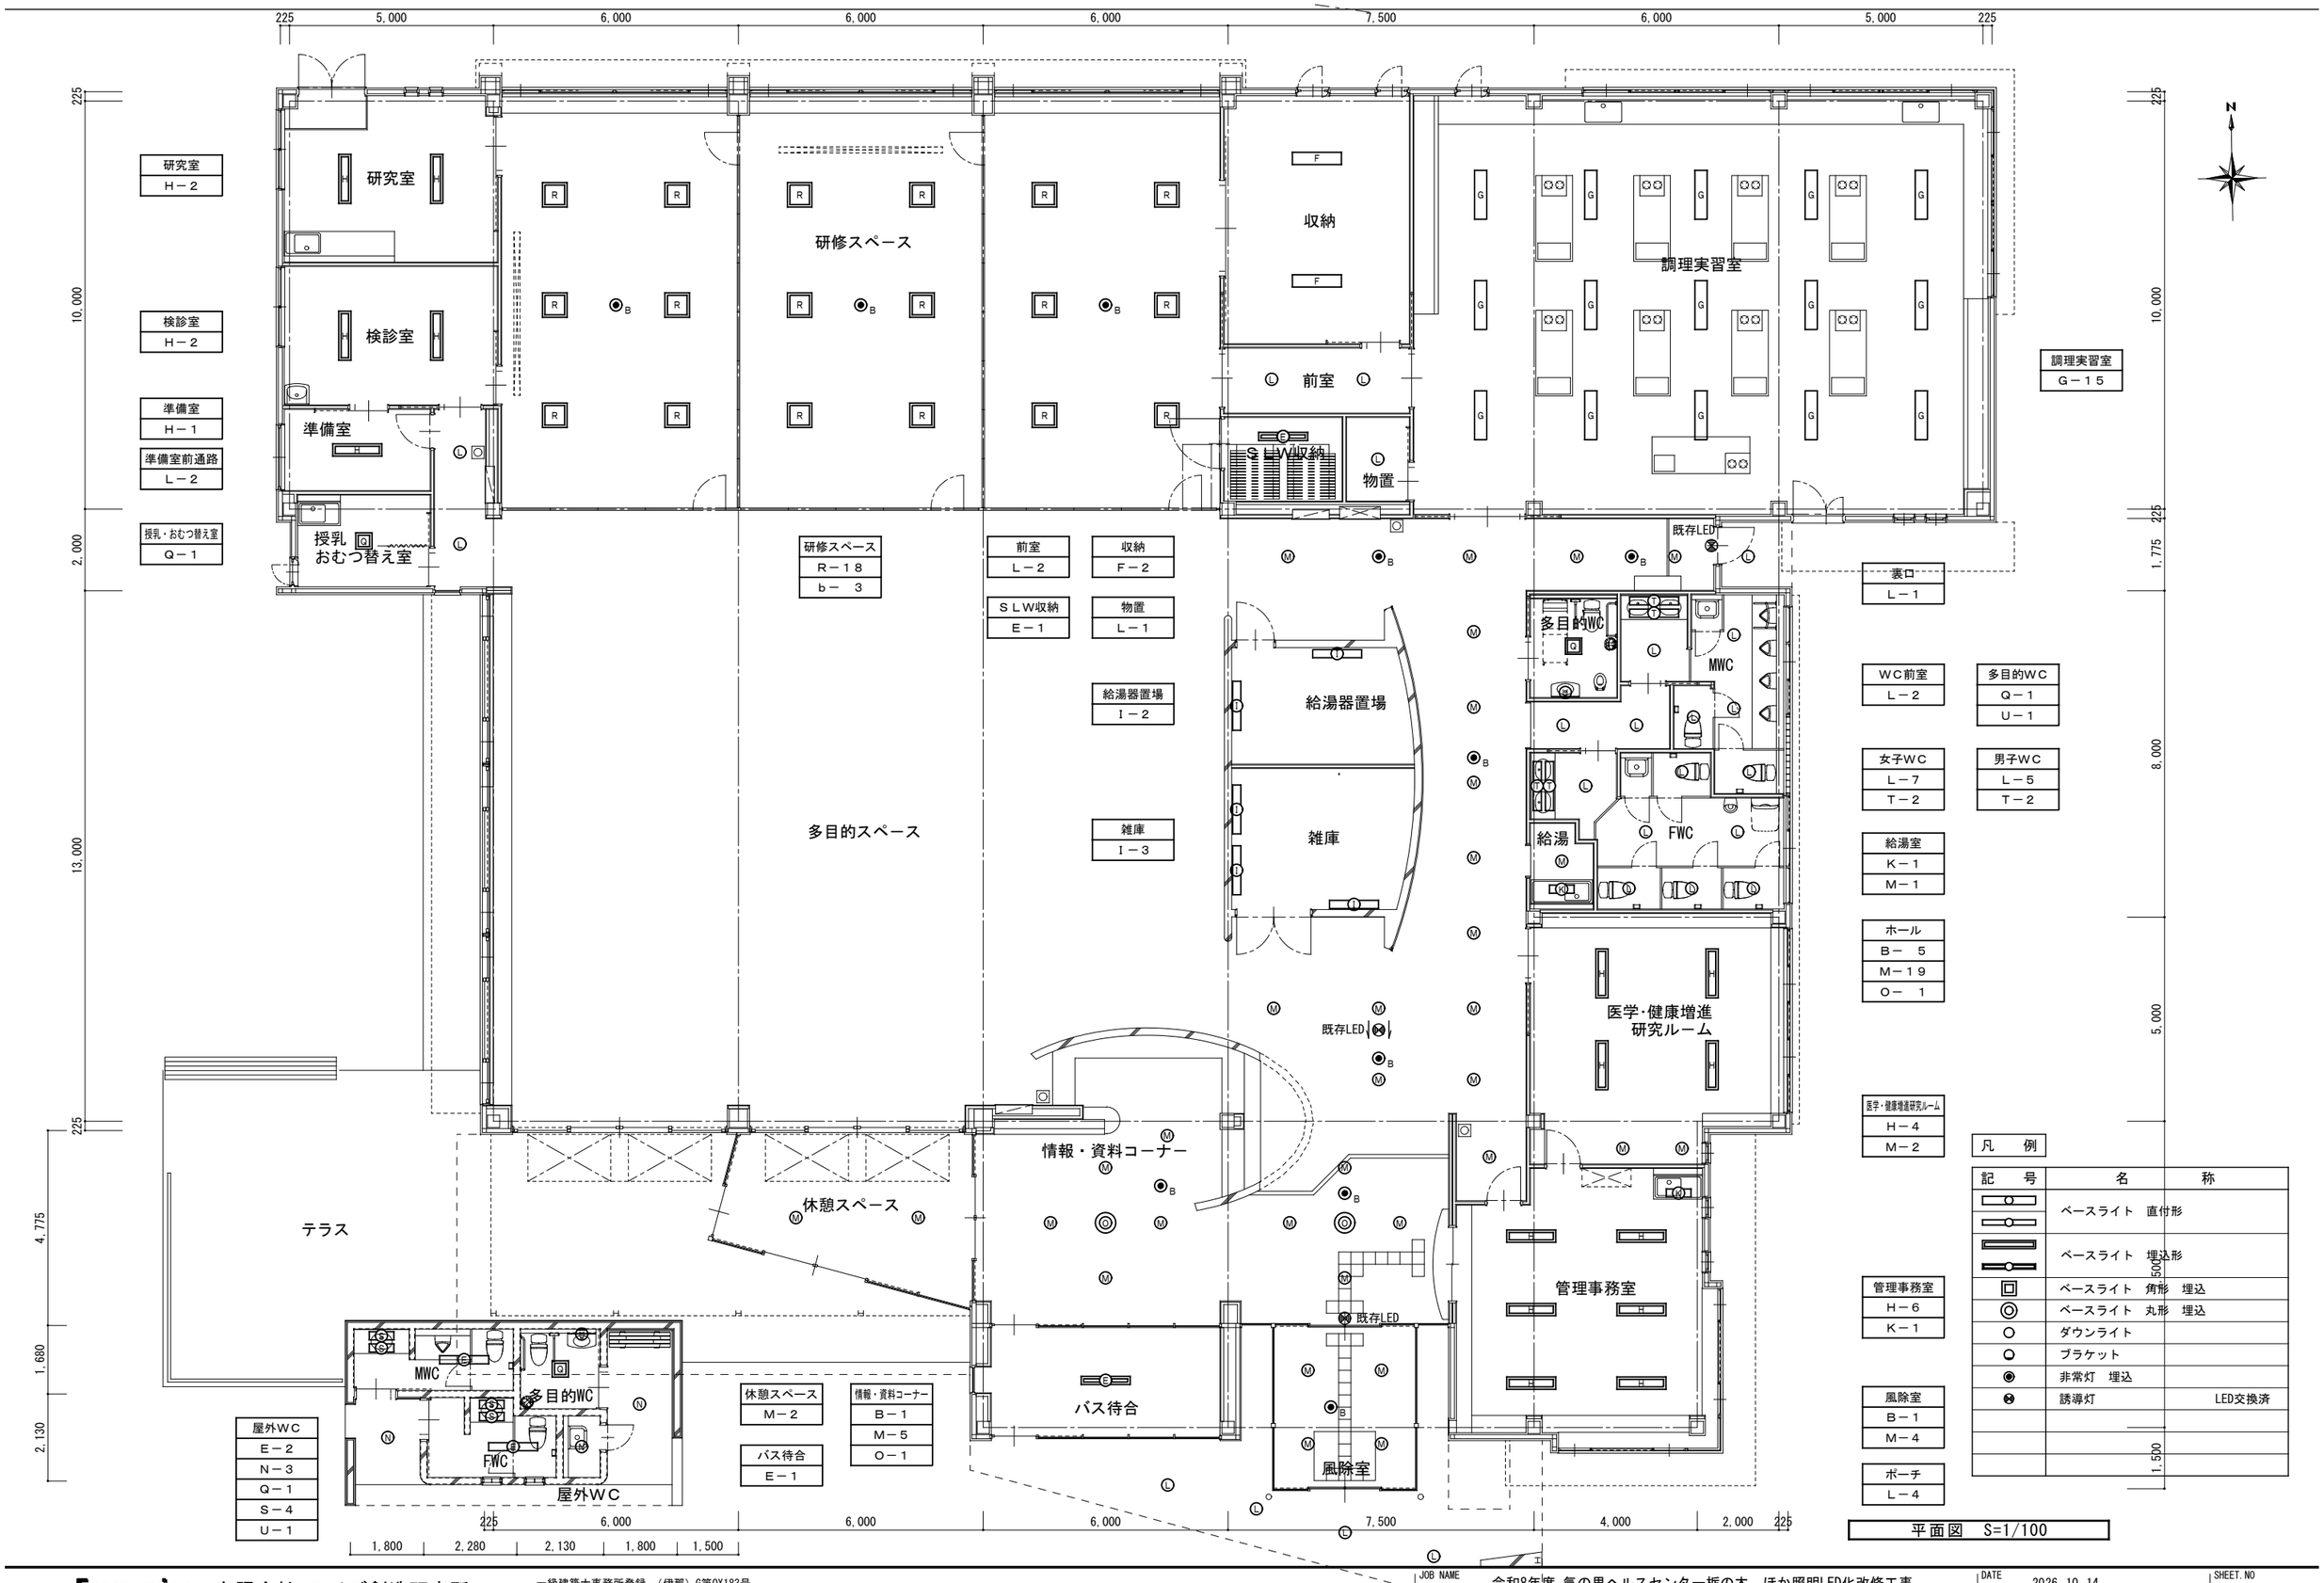

研究室	H－2
検診室	H－2
準備室	H－1
準備室前通路	L－2
授乳・おむつ替え室	Q－1
研修スペース	R－18 b－ 3
前室	L－2
収納	F－2
SLW収納	E－1
物置	L－1
給湯器置場	I－2
雑庫	I－3
調理実習室	G－15
裏口	L－1
WC前室	L－2
多目的WC	Q－1 U－1
女子WC	L－7 T－2
男子WC	L－5 T－2
給湯室	K－1 M－1
ホール	B－ 5 M－19 O－ 1
医学・健康増進研究ルーム	H－4 M－2
管理事務室	H－6 K－1
風除室	B－1 M－4
ポーチ	L－4
休憩スペース	M－2
情報・資料コーナー	B－1 M－5 O－1
バス待合	E－1
屋外WC	E－2 N－3 Q－1 S－4 U－1


凡　例

記　号	名　　称
	ベースライト　直付形
	ベースライト　埋込形
	ベースライト　角形　埋込
	ベースライト　丸形　埋込
	ダウンライト
	ブラケット
	非常灯　埋込
	誘導灯　　LED交換済

平面図　S=1/100

From wise　有限会社 ワイズ創造研究所
〒396-0022 長野県伊那市御園678　TEL 0265-73-3148　FAX 0265-72-4679
一級建築士事務所登録 （伊那）G第OX183号
事務所開設者　伊藤 範文
一級建築士 大臣登録第235825号　唐沢 豊

JOB NAME　令和8年度 気の里ヘルスセンター栃の木　ほか照明LED化改修工事
SHEET.TITLE　（既存・撤去）電灯設備撤去図　【気の里ヘルスセンター栃の木】
DATE　2026.10.14
SCALE　A2: 1/100　A3: 71%縮小
SHEET.NO　1-06

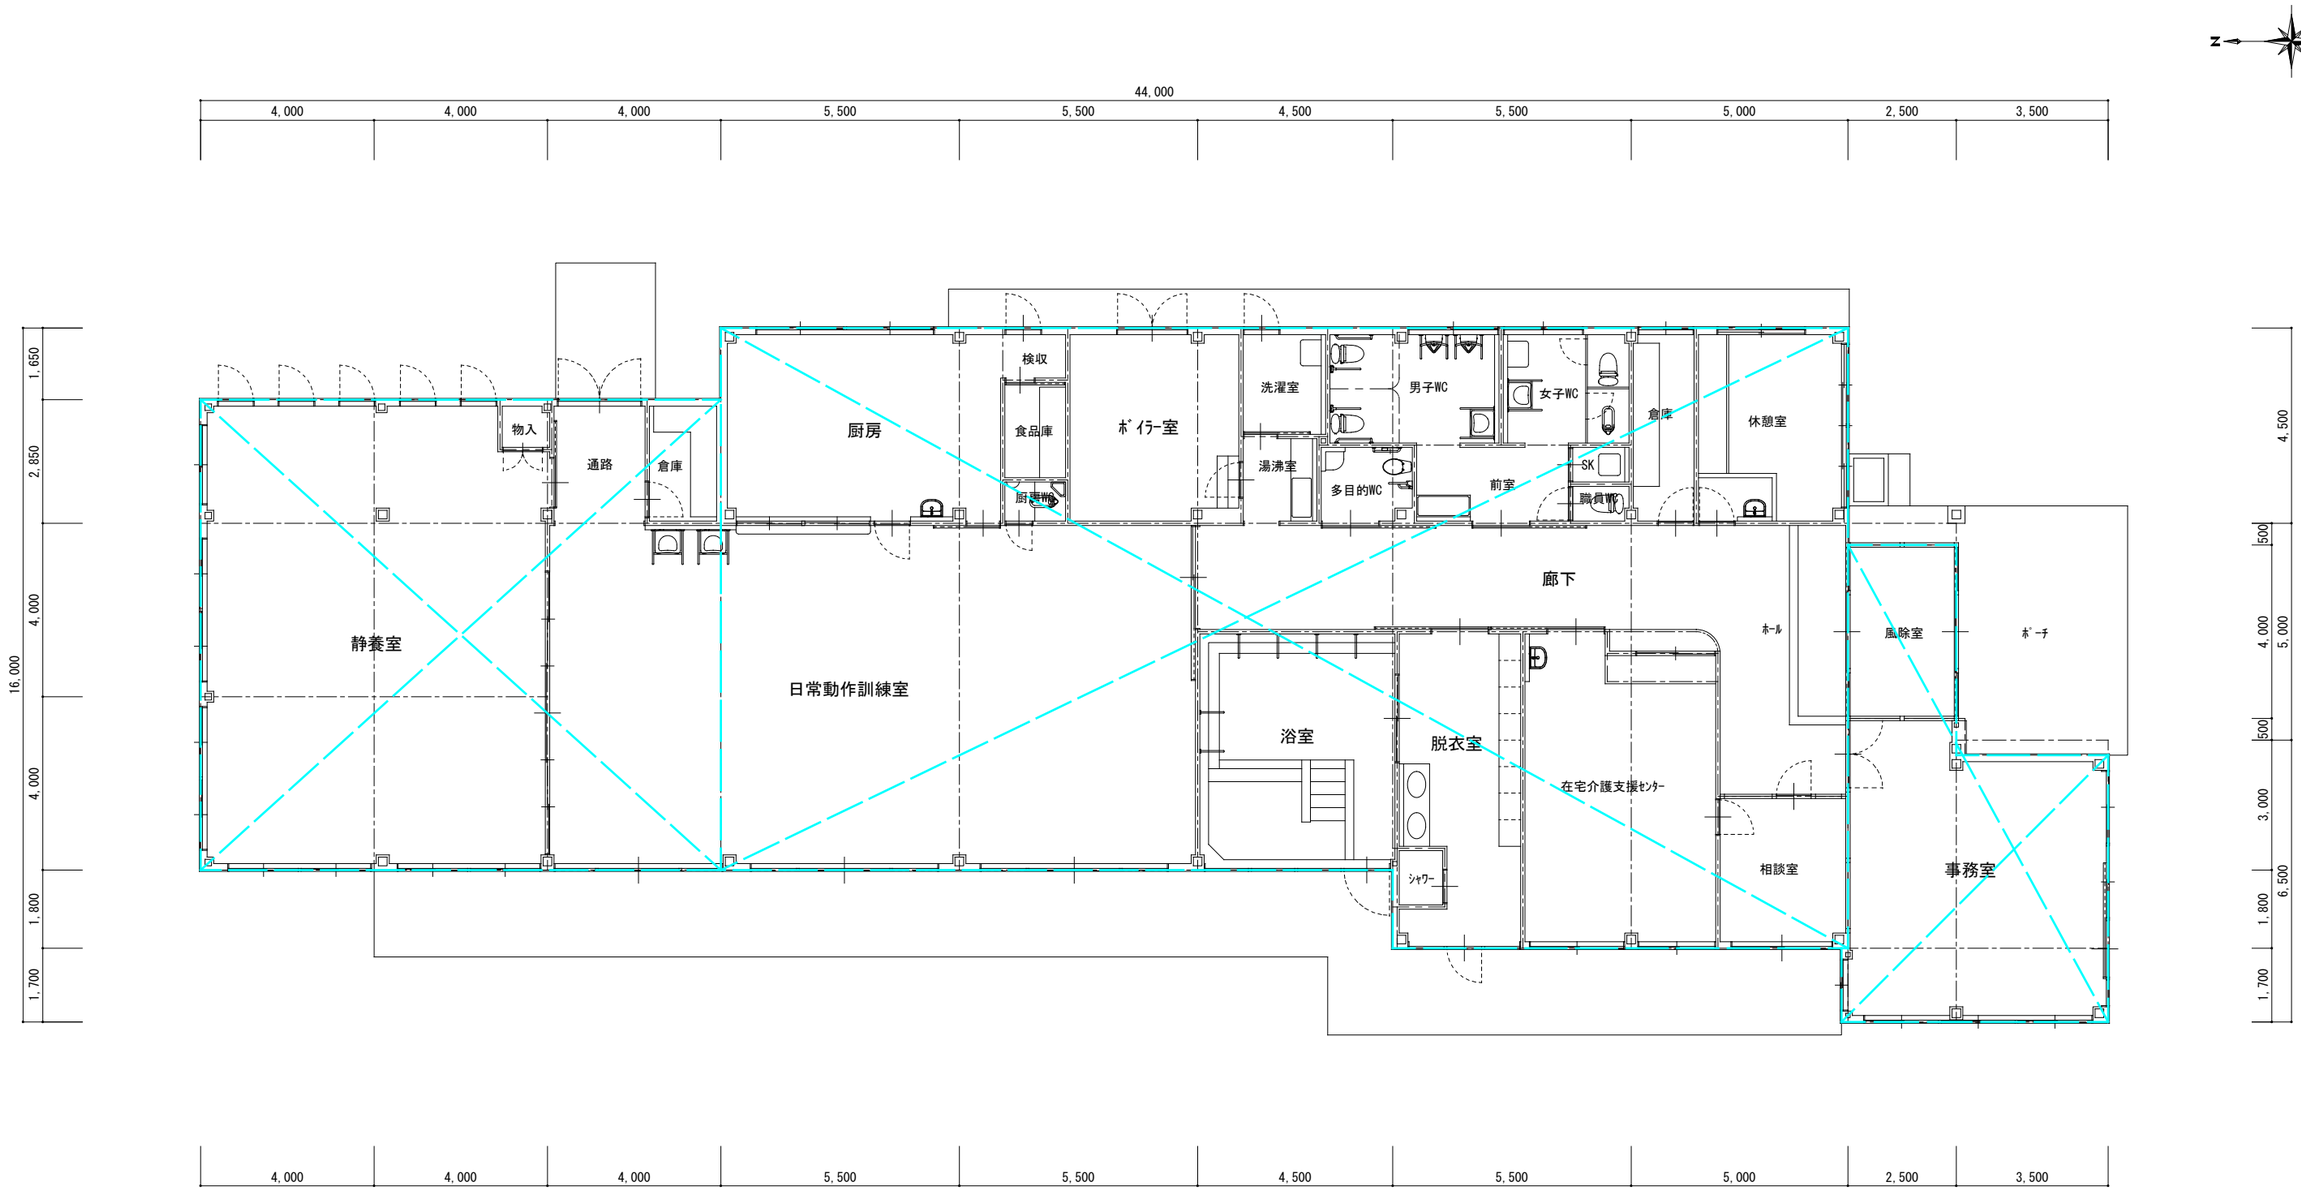

仕上養生；シート敷き
(523.4㎡)

平面図　S=1/100


※ﾊﾞﾘｹｰﾄﾞ→ｶﾗｰｺｰﾝ等；共通仮設費に含む。設置有無・位置は打合せによる。
※この仮設図は、あくまで計画図であるので、施工時は施工計画書等を提出の上、
監督員等と協議して仮設を決定する事

参考図

From wise 有限会社 ワイズ創造研究所
〒396-0022 長野県伊那市御園678　TEL 0265-73-3148　FAX 0265-72-4679
一級建築士事務所登録 （伊那）G第OX183号
事務所開設者　伊藤 範文
一級建築士 大臣登録第235825号　唐沢 豊

JOB NAME	令和8年度 気の里ヘルスセンター栃の木　ほか照明LED化改修工事	DATE	2026.10.14
SHEET.TITLE	仮設計画図（既存平面図）　【デイサービスセンターやすらぎ】	SCALE	A2: 1/100　A3: 71%縮小
		SHEET.NO	2-01


File Name : 2-01 KSL 【やすらぎ】 仮設計画図（既存平面図）Plot Date : 2026.10.14

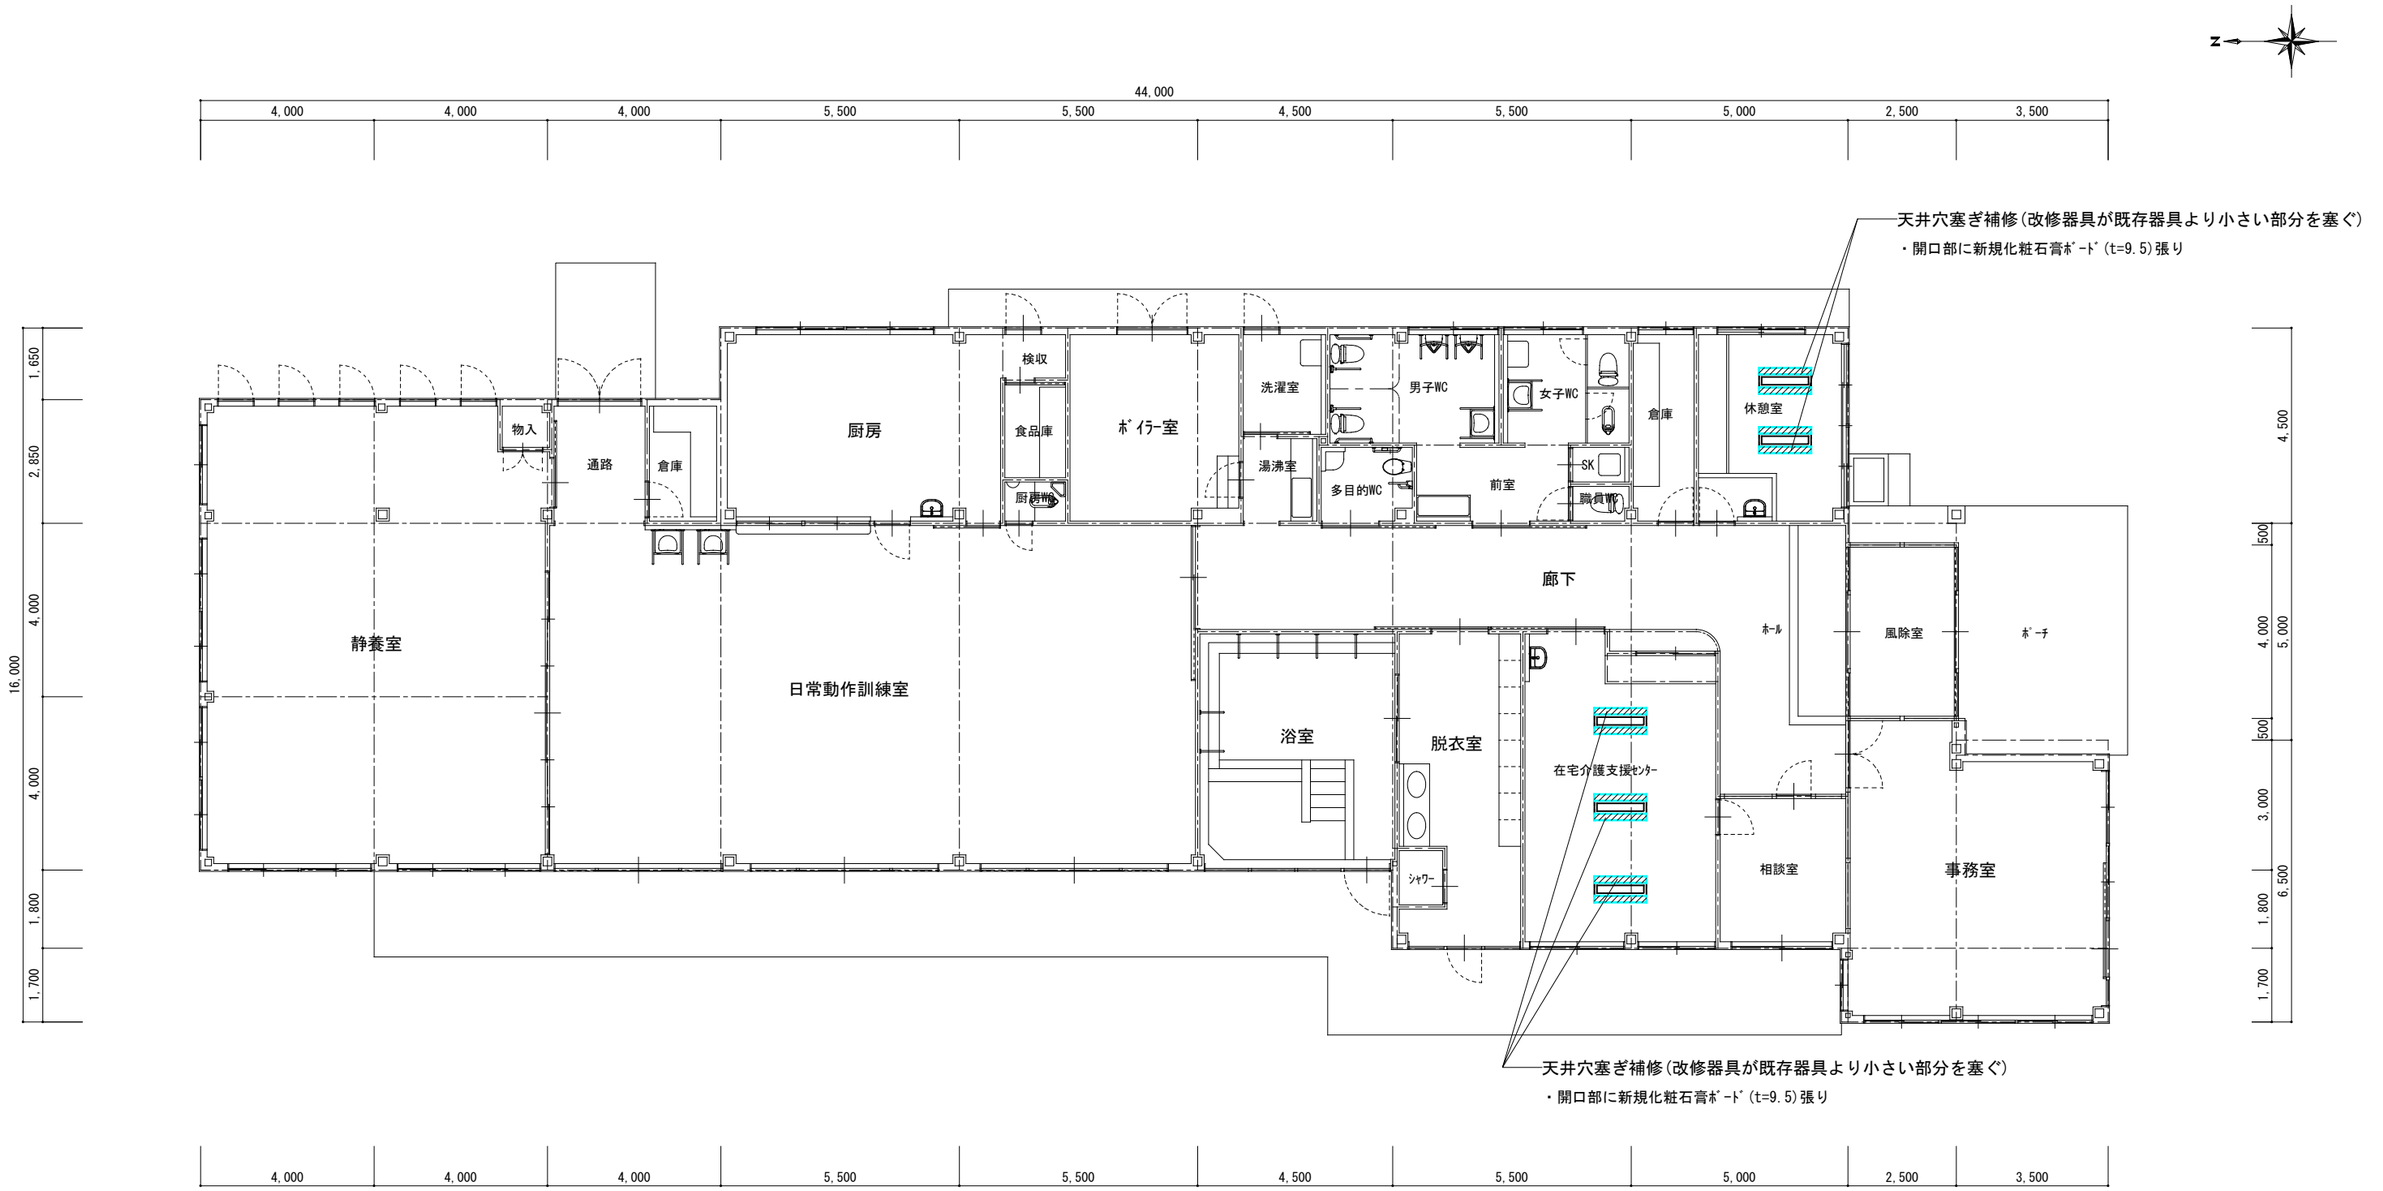

平面図　S=1/100

From wise　有限会社 ワイズ創造研究所
〒396-0022 長野県伊那市御園678　TEL 0265-73-3148　FAX 0265-72-4679
一級建築士事務所登録 （伊那）G第0X183号
事務所開設者　伊藤 範文
一級建築士 大臣登録第235825号　唐沢 豊

JOB NAME	令和8年度 気の里ヘルスセンター栃の木　ほか照明LED化改修工事	DATE	2026.10.14
SHEET.TITLE	（改修）平面図　【デイサービスセンターやすらぎ】	SCALE	A2: 1/100　A3: 71%縮小
		SHEET.NO	2-02

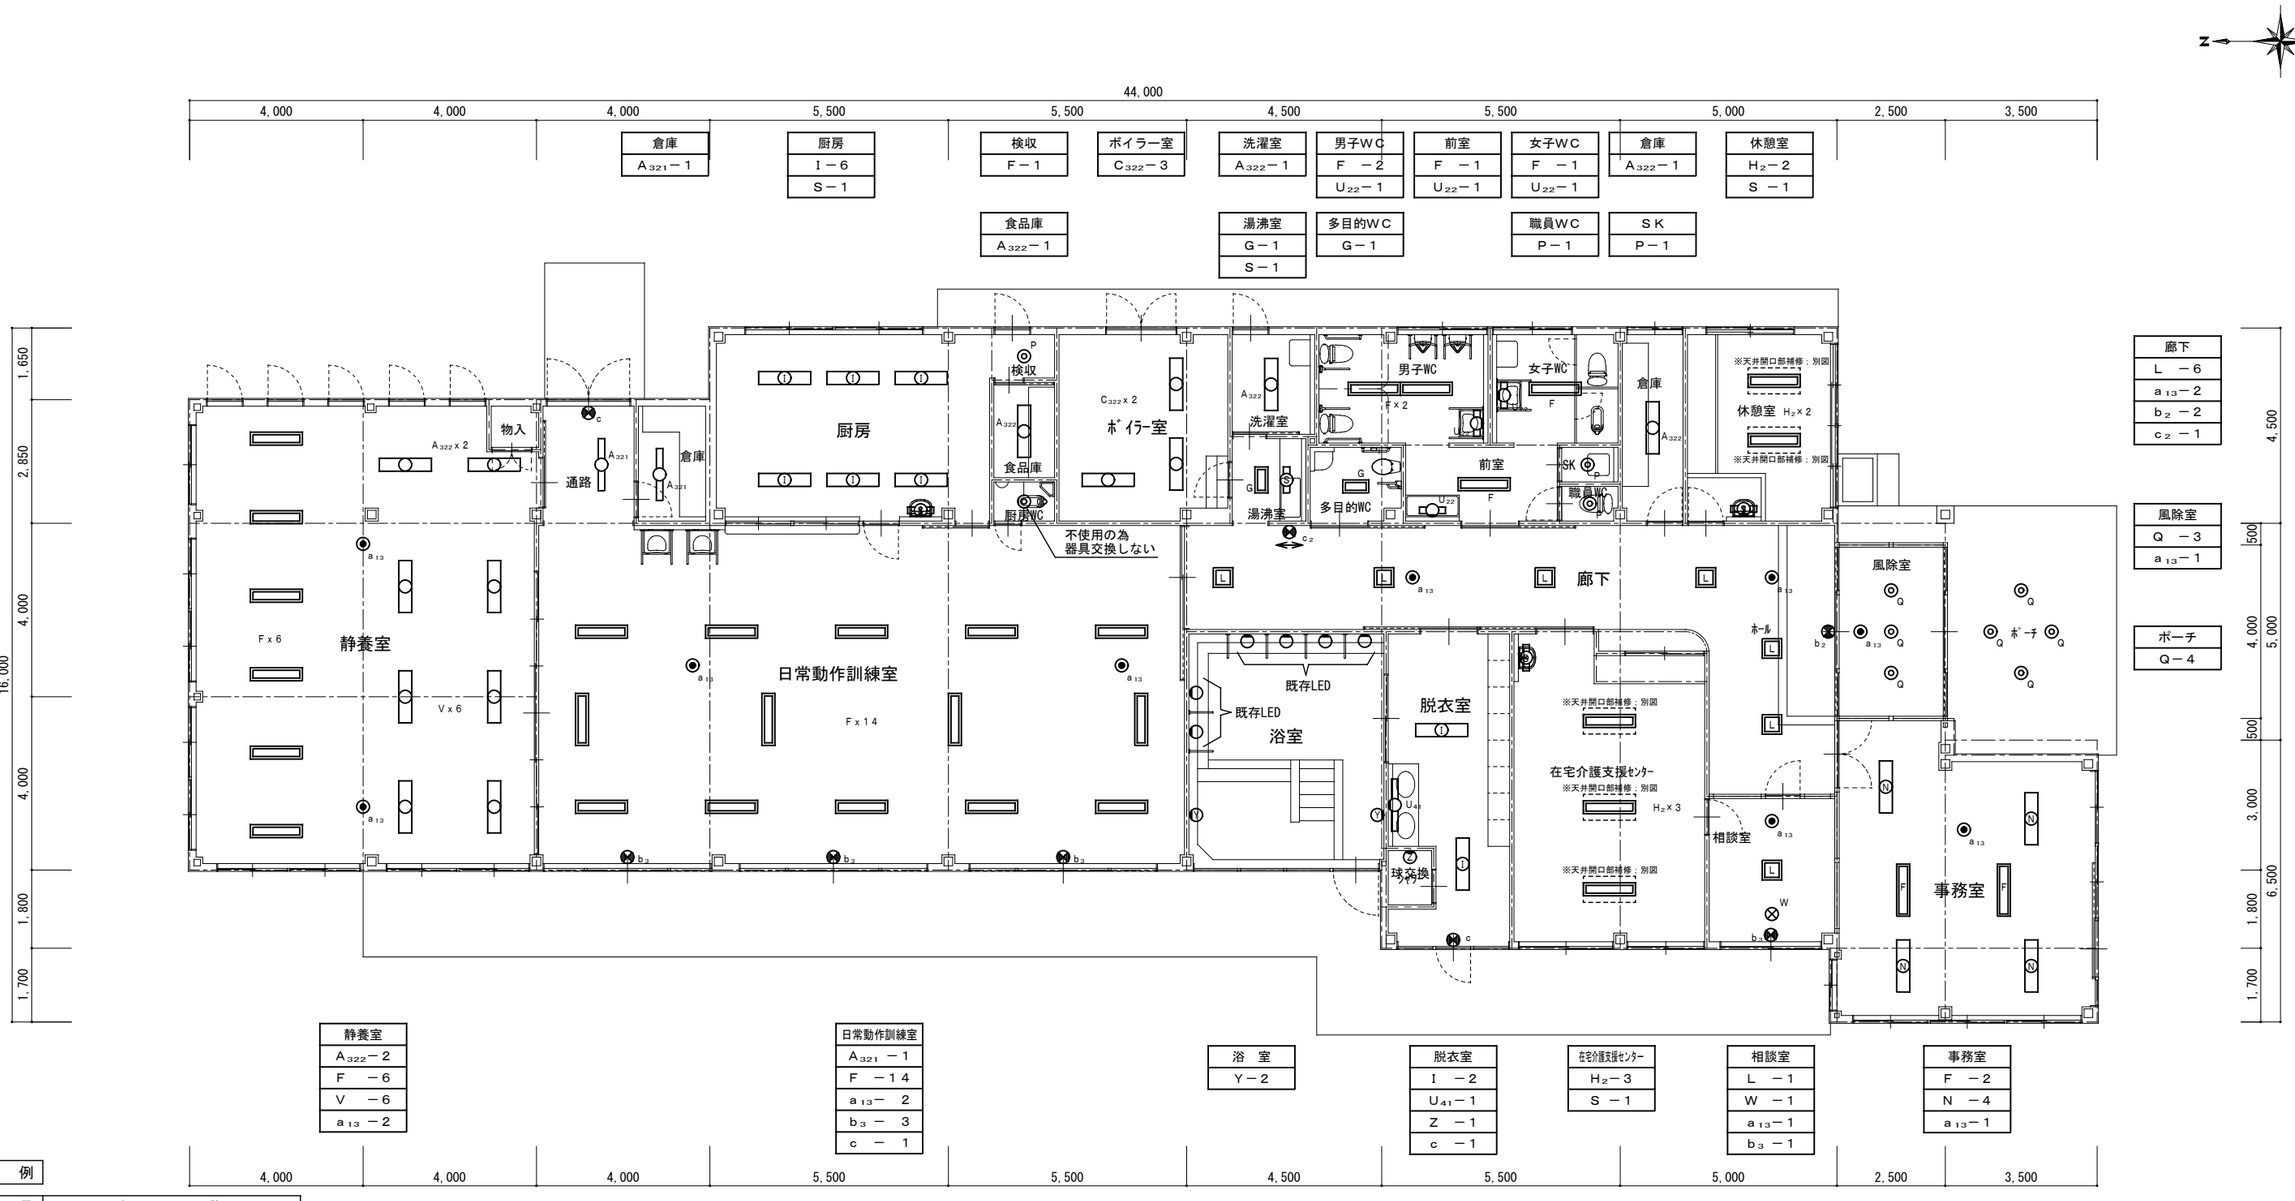

凡　例

記　号	名　　称
	ベースライト　直付形
	ベースライト　埋込形
	ベースライト　角形　埋込
	ベースライト　丸形　埋込
	ダウンライト
	ブラケット
	コードペン
	非常灯　埋込
	誘導灯

平面図　S=1/100

From wise 有限会社 ワイズ創造研究所
〒396-0022 長野県伊那市御園678　TEL 0265-73-3148　FAX 0265-72-4679
一級建築士事務所登録 （伊那）G第OX183号
事務所開設者　伊藤 範文
一級建築士 大臣登録第235825号　唐沢 豊

JOB NAME	令和8年度 気の里ヘルスセンター栃の木　ほか照明LED化改修工事	DATE	2026 .10 .14
SHEET.TITLE	（改修）電灯設備図　【デイサービスセンターやすらぎ】	SCALE	A2: 1/100　A3: 71%縮小
		SHEET.NO	2-03

File Name : 2-03 KSL 【やすらぎ】（改修）電灯設備図　Plot Date : 2026 . 10 . 14



凡　例

記　号	名　称	記　号	名　称
①	埋込330×1280	⑭	ｽｸｰﾙｿﾌﾄ直付40W×2
②	逆富士40W×2	⑮	ﾀﾞｳﾝﾗｲﾄ　IL60W　150φ
③	逆富士40W×1	⑯	ﾀﾞｳﾝﾗｲﾄ　FDL27W　150φ
④	逆富士40W×2　防水	⑰	ﾗﾝﾌﾟ撤去
⑤	和風直付40W×2	⑱	非常灯　K1-IRS4-J13
⑥	H型40w×2	⑲	誘導灯　避難口　小形
⑦	埋込330×640	⑳	誘導灯　避難口　中形
⑧	埋込470×1280　3灯用	㉑	誘導灯　通路埋込　小形
⑨	埋込ｽｸｴｱ470□　3灯用	㉒	誘導灯　避難口　中形　ﾊﾟｲﾌﾟ吊
⑩	ﾌﾞﾗｹｯﾄ　HF100W相当		
⑪	ﾌﾞﾗｹｯﾄ20W×1		
⑫	ﾌﾞﾗｹｯﾄ40w×1		
⑬	ﾍﾟﾝﾀﾞﾝﾄ		

平面図　S=1/100

From wise　有限会社 ワイズ創造研究所
〒396-0022 長野県伊那市御園678　TEL 0265-73-3148　FAX 0265-72-4679
一級建築士事務所登録 （伊那）G第OX183号
事務所開設者　伊藤 範文
一級建築士 大臣登録第235825号　唐沢 豊

JOB NAME	令和8年度 気の里ヘルスセンター栃の木　ほか照明LED化改修工事	DATE	2026 .10 .14
SHEET.TITLE	（既存・撤去）電灯設備撤去図　【デイサービスセンターやすらぎ】	SCALE	A2: 1/100　A3: 71%縮小
		SHEET.NO	2-04