
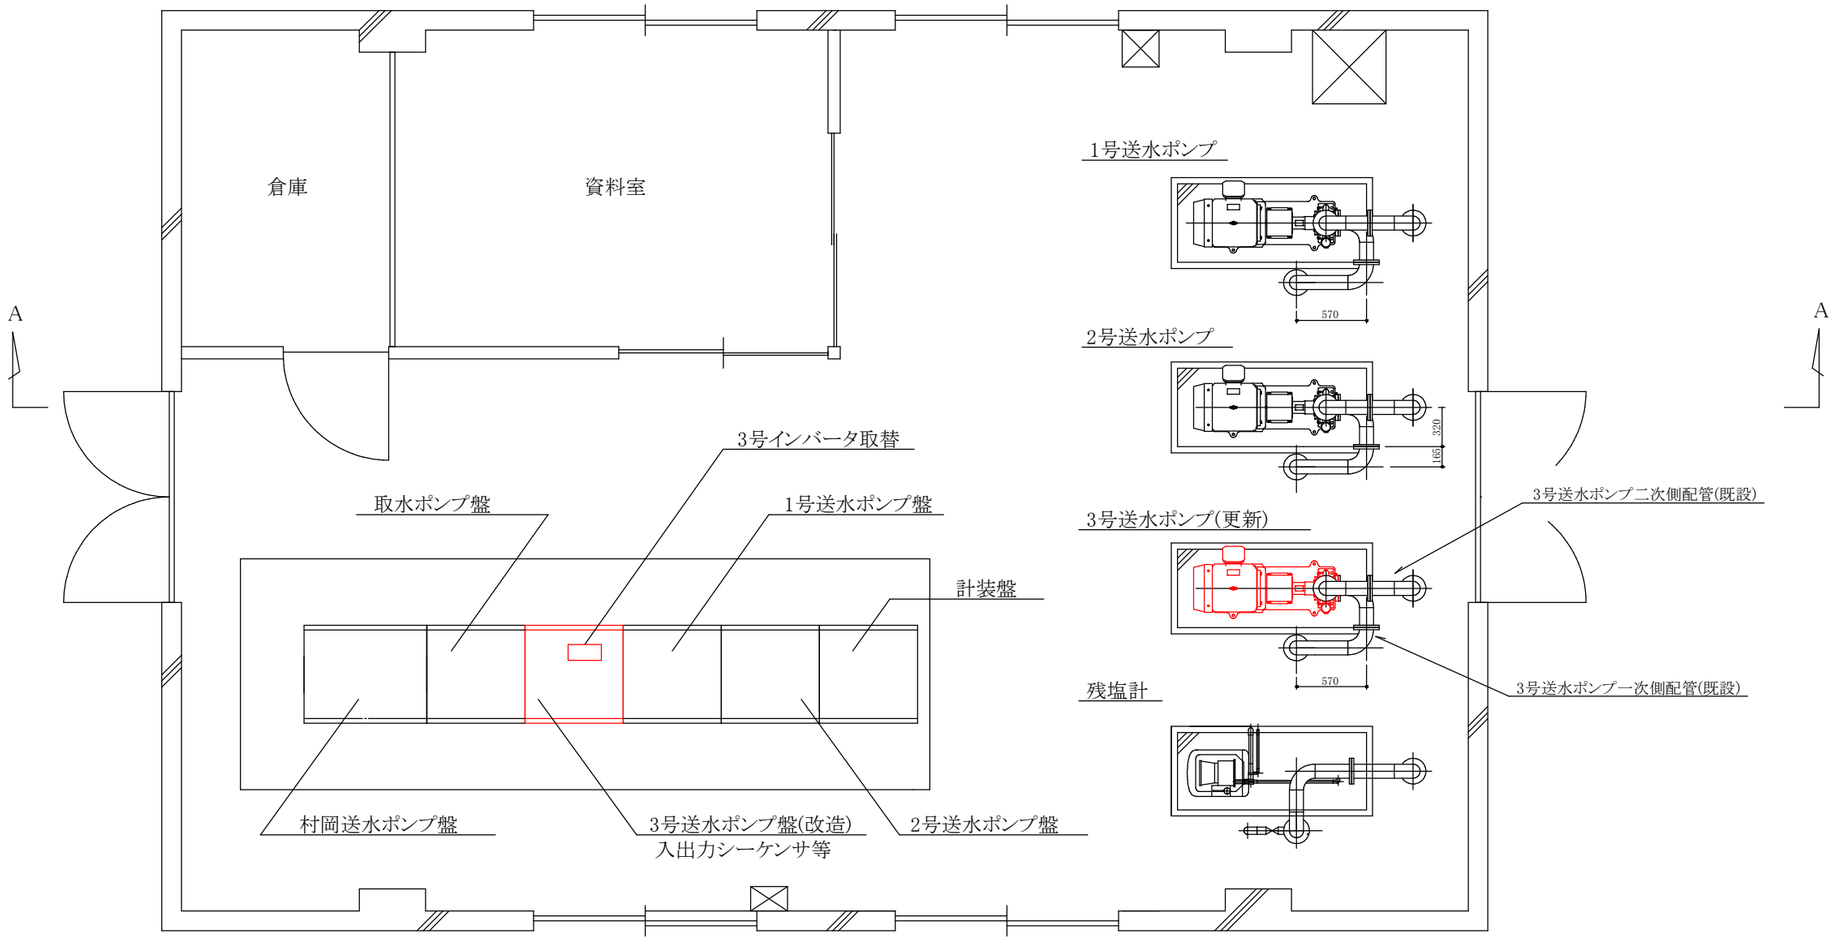



平面図

送水ポンプ据付配管図　S=1/50

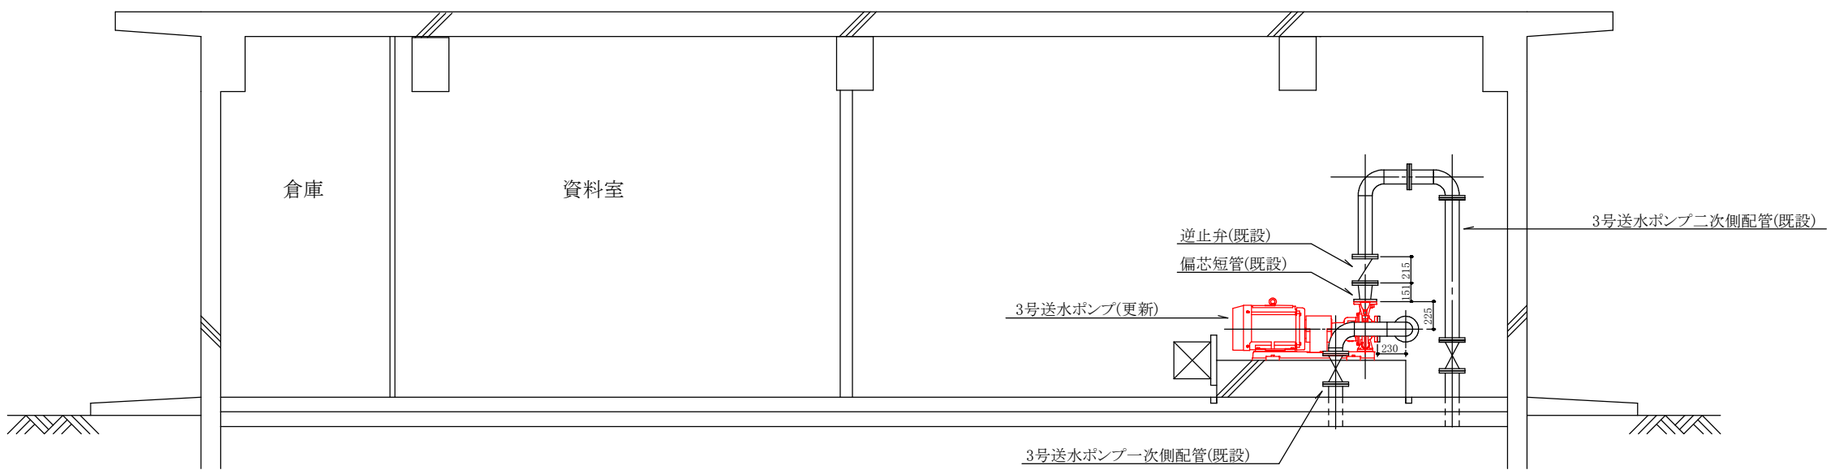


A-A 断面図


工事名	令和８年度 下島配水池送水ポンプ更新工事					
施工場所	伊那市 西春近 下島配水池					
図　名	送水ポンプ据付配管図					
設　計						
照　査						
伊 那 市 役 所 水 道 整 備 課						

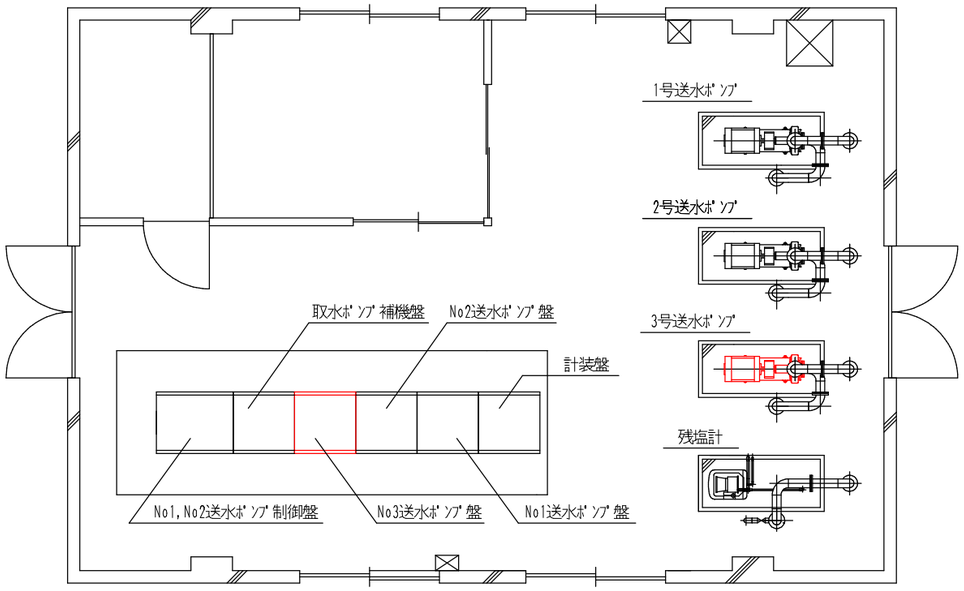


電気室機器配置図　S=1/50

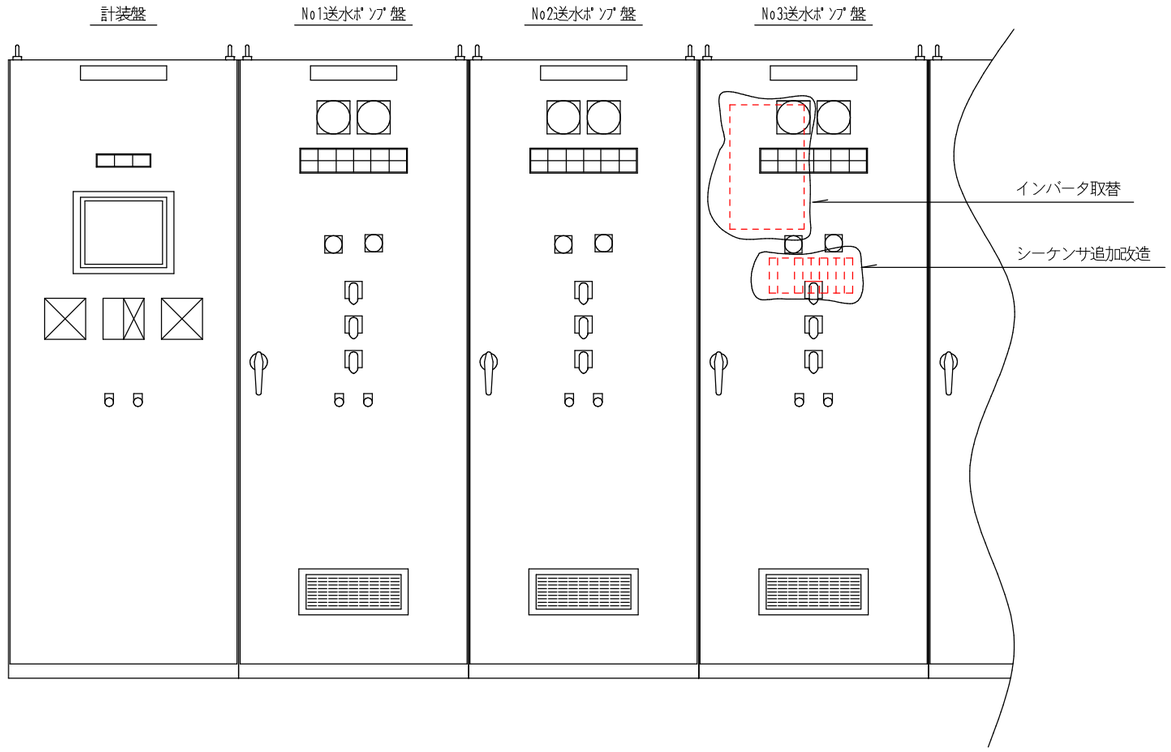

制御盤立面図　S=1/15

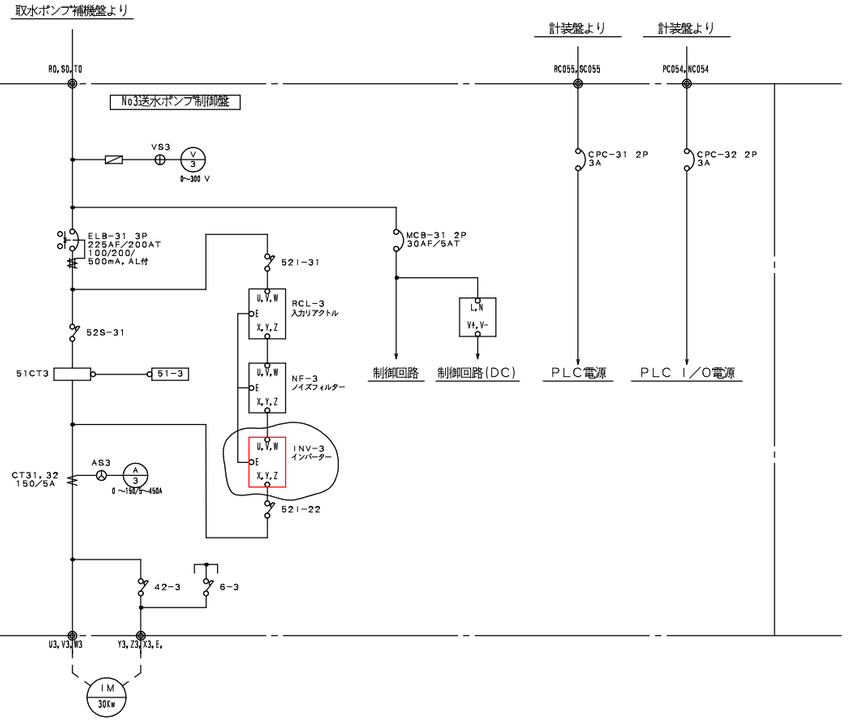

No3送水ポンプ盤単線結線図

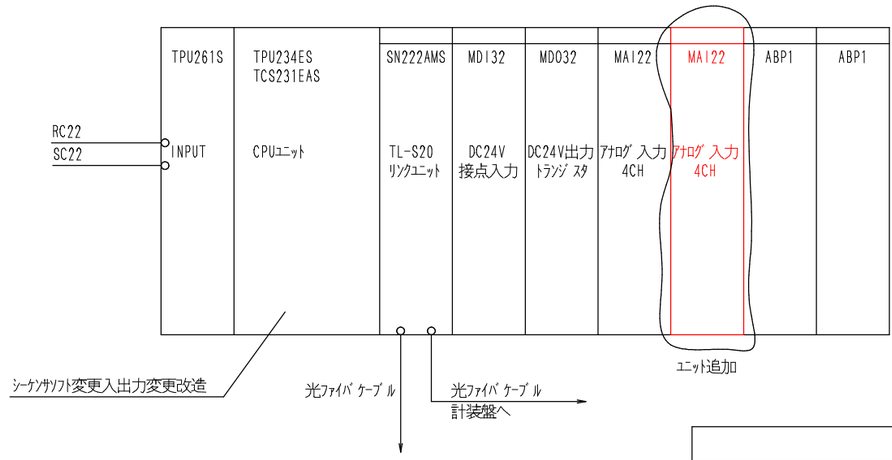

シーケンサ配列図　S=Free

工事名	令和８年度 下島配水池送水ポンプ更新工事				
施工場所	伊那市 西春近 下島配水池				
図　名	機器配置，制御盤立面，単線結線，ｼｰｹﾝｻ配列図				
設　計		製　図			
照　査					
伊那市役所水道整備課					