

登記年月日：平成1年2月9日

093002



平成 1年 2月 9日




地番	7300-168
土地の所在	伊那市大字東春近字東原 伊那市東春近

積測量図 16/76

①68 手ハツ 7300-168

ソクテン	X	Y	DX	Y * DX	ハツチヨウ
V15	470.668	944.993	18.007	17016.488951	
K73	472.320	940.800	-4.139	-3893.971200	4.507
V16	474.807	930.050	-23.112	-21495.315600	11.034
V12	495.432	937.242	-15.520	-14545.995840	21.843
V13	490.327	951.861	24.764	23571.885804	15.485
V15	470.668	944.993			20.824
			コウケイ	653.092115	
			メンセキ	326.546057	
			チセキ	326.54	

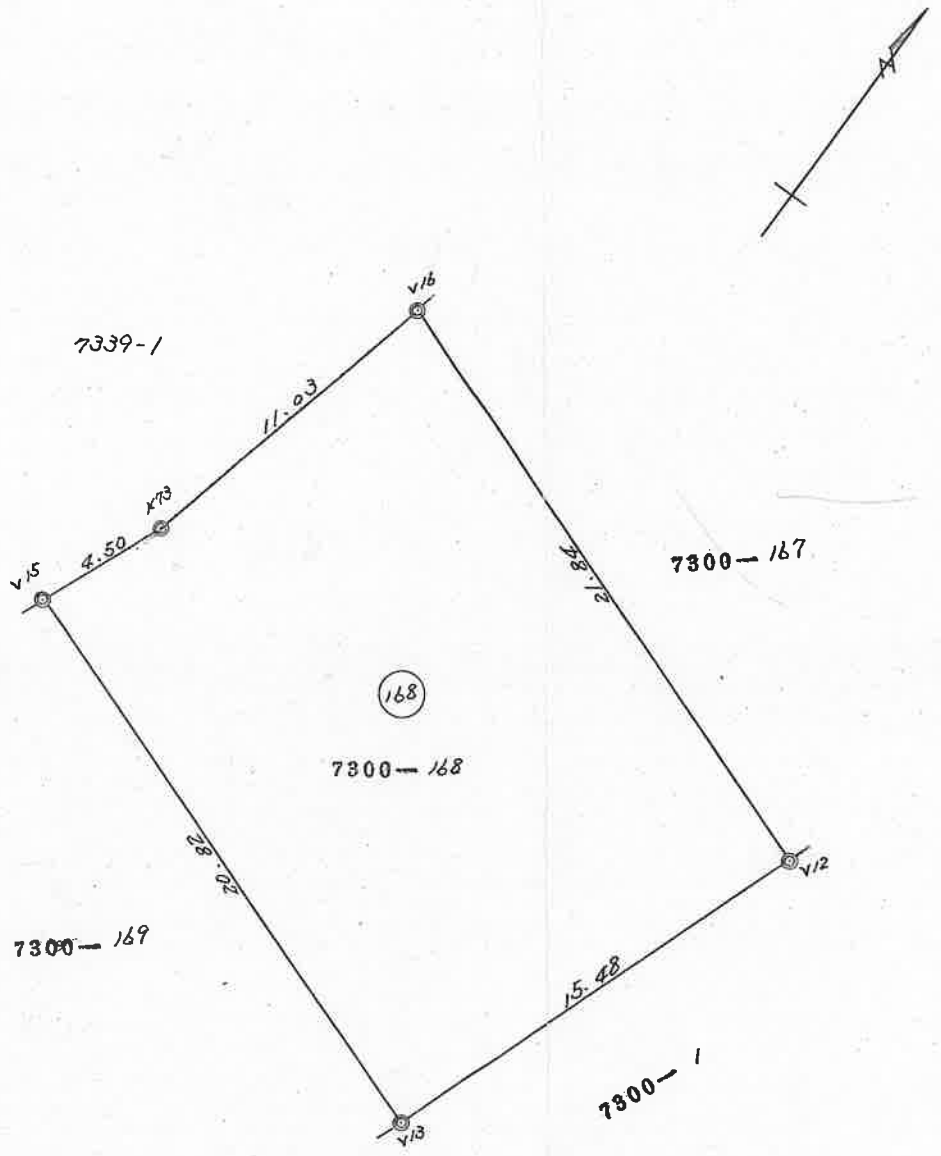

境界の種類
◎ コンクリート杭

作製者 長野県伊那市大字伊那部3893番地1 株式会社 理財
測量士 田中達造 (昭和63年8月6日作製)

申請人 長野市大字南長野南原町1003番地1 長野県住宅供給公社
理事長 宮澤茂夫 栗林憲雄

縮尺 1/250