

地番	5059-4、-7	地積測量図
土地の所在	伊那市西春近	


座標求積表

地番	㊦ 5059-4		
測点	X _n	Y _n	(X _{n+1} - X _{n-1})Y _n
D111	-21411.550	-50596.731	1432089.874224
10	-21410.325	-50592.922	-1493958.393738
D110	-21382.021	-50597.948	61982.486300
	倍面積		113.966786
	面積		56.9833930
	地積		56.98 m ²

地番	㊧ 5059-7		
測点	X _n	Y _n	(X _{n+1} - X _{n-1})Y _n
D111	-21411.550	-50596.731	174609.318681
D112	-21413.776	-50596.639	26715.025392
KK381	-21412.078	-50591.118	-122582.278914
KK396	-21411.353	-50588.716	-132643.613352
200	-21409.456	-50590.221	-2487976.478559
B204	-21362.174	-50598.766	-1929381.546346
D109	-21371.325	-50598.389	817872.359796
12	-21378.338	-50598.100	541197.277600
D110	-21382.021	-50597.948	1618476.562676
10	-21410.325	-50592.922	1493958.393738
	倍面積		245.020712
	面積		122.5103560
	地積		122.51 m ²

合計 179.4937490

引照点図

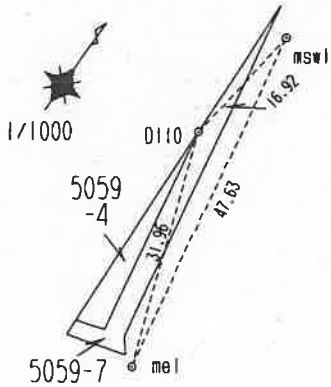


引照点座標値

測点名	X座標	Y座標
msw1	-21365.245	-50595.745
mel	-21412.100	-50587.138

msw1 = 防火水槽マンホール縁南西側に十字の刻印
mel = マンホール縁東側に十字の刻印

任意座標系 令和3年2月16日測量

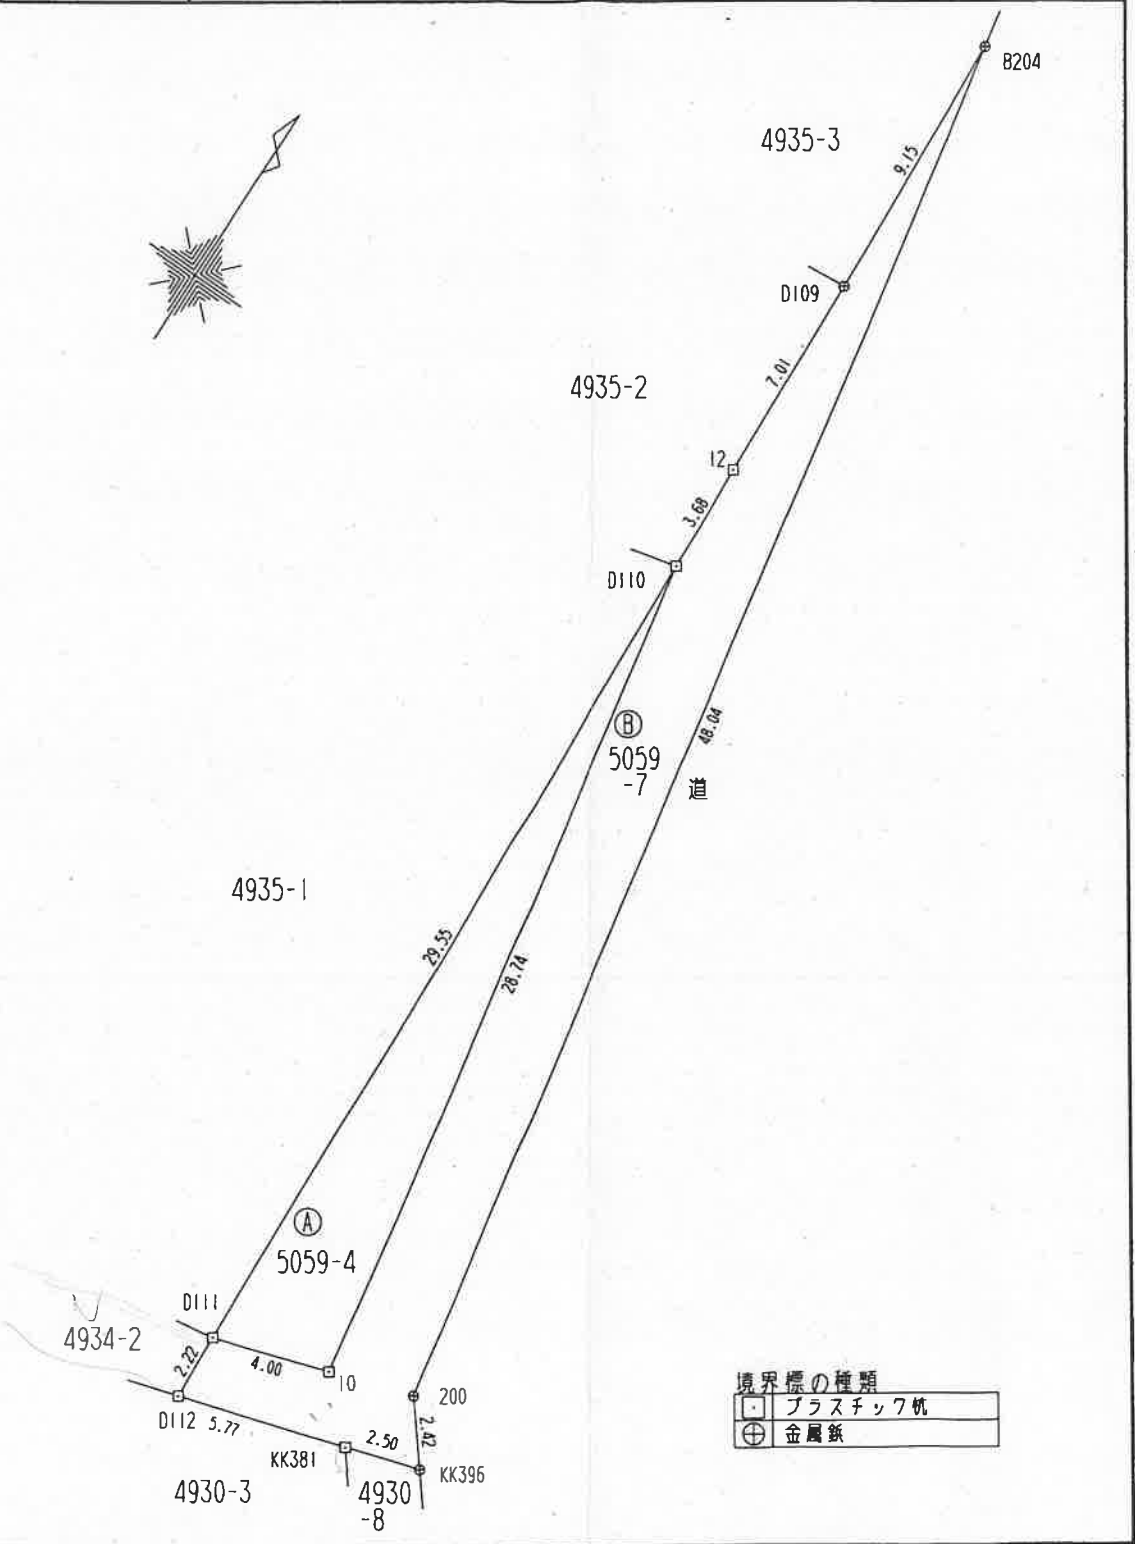

作成者 伊那市下新田3041番地2
土地調査士 宮脇正志 (令和3年2月16日作成)

申請人 伊那市長白鳥孝 縮尺 1/250

地番 5059-7、-8 地積測量図

土地の所在 伊那市西春近

座標求積表

地番	㊦ 5059-7		
測点	X _n	Y _n	(X _{n+1} - X _{n-1})Y _n
KK381	-21412.078	-50591.118	505506.451056
KK396	-21411.353	-50588.716	-132643.613352
200	-21409.456	-50590.221	-2487976.478559
B204	-21362.174	-50598.766	-1929381.546346
D109	-21371.325	-50598.389	817872.359796
12	-21378.338	-50598.100	541197.277600
D110	-21382.021	-50597.948	1164916.556804
spl	-21401.361	-50594.168	1520708.907576
		倍面積	199.914575
		面積	99.9572875
		地積	99.95 m ²

地番	㊦ 5059-8		
測点	X _n	Y _n	(X _{n+1} - X _{n-1})Y _n
D112	-21413.776	-50596.639	26715.025392
KK381	-21412.078	-50591.118	-628088.729970
spl	-21401.361	-50594.168	-1520708.907576
D110	-21382.021	-50597.948	453560.005872
10	-21410.325	-50592.922	1493958.393738
D111	-21411.550	-50596.731	174609.318681
		倍面積	45.106137
		面積	22.5530685
		地積	22.55 m ²

合計 122.5103560

引照点座標値

測点名	X座標	Y座標
mswl	-21365.245	-50595.745
mel	-21412.100	-50587.138

mswl = 防火水槽マンホール縁南西側に十字の刻印

mel = マンホール縁東側に十字の刻印

任意座標系

令和6年5月25日測量

作成者

伊那市下新田3041番地2

土地調査士 宮 脇 正 志

(令和6年5月29日作成)

申請人

伊那市長 白 鳥 孝


縮尺

1/

250



境界標の種類

□	プラスチック杭
⊕	金属鉄
⊙	刻み印

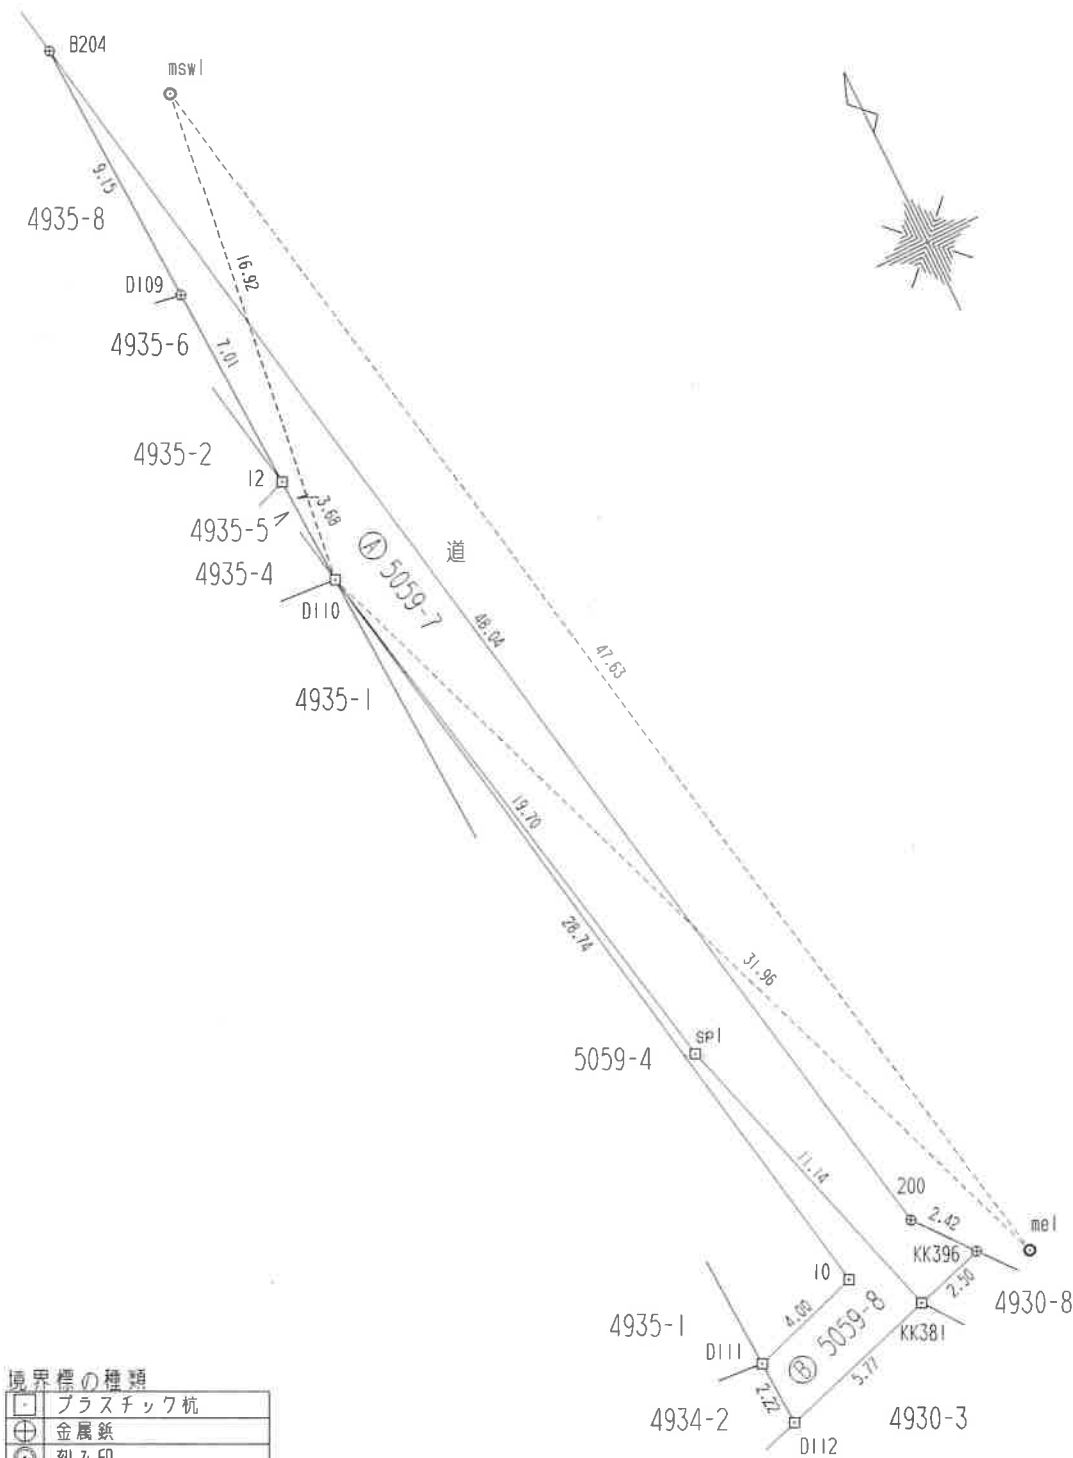

地形図

伊那市西春近

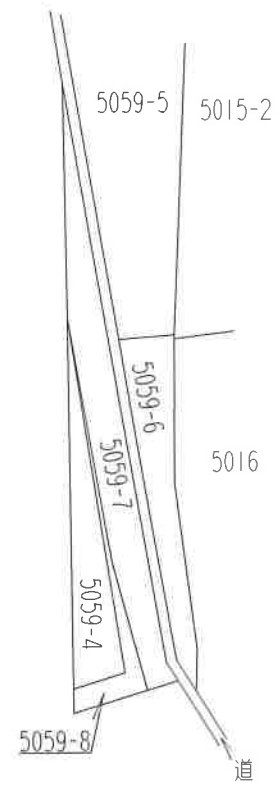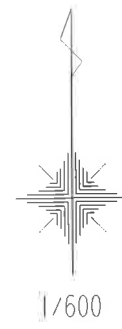

地番

4934-2


地積測量図

土地の所在


伊那市西春近

座標求積表

地番	4934-2		
測点	X _n	Y _n	(X _{n+1} - X _{n-1})Y _n
D113	-21412.511	-50615.860	182875.102180
C1	-21415.163	-50615.855	144457.650170
KK380	-21415.365	-50606.901	16902.704934
KK386	-21415.497	-50602.235	-47667.305370
D114	-21414.423	-50598.742	-87080.434982
D112	-21413.776	-50596.639	-145364.143847
D111	-21411.550	-50596.731	-64004.864715
	倍面積	118.708370	
	面積	59.3541850	
	地積	59.35 m ²	

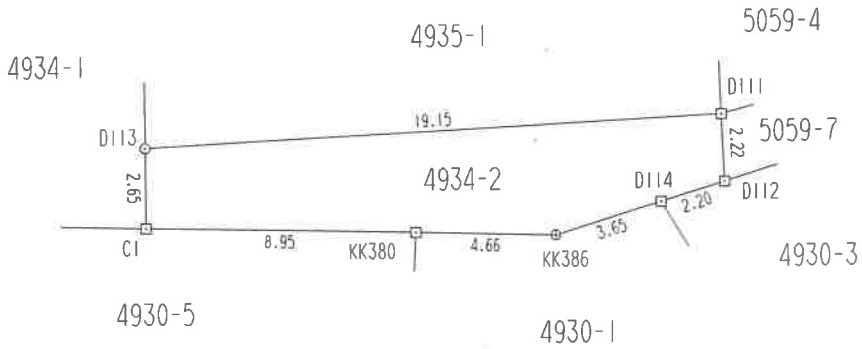

引照点図

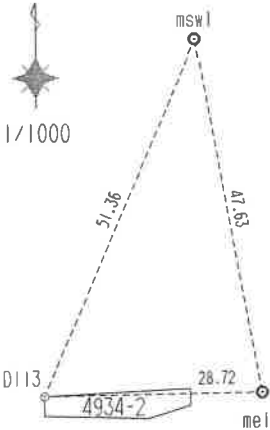

引照点座標値

測点名	X座標	Y座標
msw1	-21365.245	-50595.745
me1	-21412.100	-50587.138

msw1 = 防火水槽マンホール縁南西側に十字の刻印
me1 = マンホール縁東側に十字の刻印

境界標の種類	
	プラスチック杭
	金属釘
	境界標なし
	刻み印

任意座標系

令和6年5月25日測量

作成者

伊那市下新田3041番地2
土地調査士 宮脇正志

(令和6年5月29日作成)

申請人

伊那市長 白鳥孝

縮尺

1/250

地番	4935-2、-4、-5、 -6、-7、	地積測量図
土地の所在	伊那市西春近	

座標求積表

地番	㊦ 4935-2		
測点	X _n	Y _n	(X _{n+1} - X _{n-1}) Y _n
C106	-21381.636	-50623.587	543444.206445
P105	-21381.750	-50615.916	-162224.010780
11	-21378.431	-50598.585	-172642.372020
12	-21378.338	-50598.100	-360258.472000
13	-21371.311	-50599.323	-370538.842329
17	-21371.015	-50619.261	522643.869825
	倍面積		424.379141
	面積		212.1895705
	地積		212.18 m ²

地番	㊦ 4935-4		
測点	X _n	Y _n	(X _{n+1} - X _{n-1}) Y _n
P105	-21381.750	-50615.916	181711.138440
D110	-21382.021	-50597.948	-167934.589412
11	-21378.431	-50598.585	-13712.216535
	倍面積		64.332493
	面積		32.1662465
	地積		32.16 m ²


地番	㊦ 4935-5		
測点	X _n	Y _n	(X _{n+1} - X _{n-1}) Y _n
D110	-21382.021	-50597.948	4705.609164
11	-21378.431	-50598.585	-186354.588555
12	-21378.338	-50598.100	181647.179000
	倍面積		-1.800391
	面積		0.9001955
	地積		0.90 m ²

地番	㊦ 4935-6		
測点	X _n	Y _n	(X _{n+1} - X _{n-1}) Y _n
12	-21378.338	-50598.100	-708.373400
13	-21371.311	-50599.323	-354853.052199
D109	-21371.325	-50598.389	355554.879503
	倍面積		-6.546096
	面積		3.2730480
	地積		3.27 m ²


地番	㊦ 4935-7		
測点	X _n	Y _n	(X _{n+1} - X _{n-1}) Y _n
B107	-21381.604	-50626.064	538863.825216
C106	-21381.636	-50623.587	-536053.162743
17	-21371.015	-50619.261	-538791.414084
16	-21370.992	-50620.828	536023.947692
	倍面積		43.196081
	面積		21.5980405
	地積		21.59 m ²

合計 270.1271010

任意座標系 令和3年2月16日測量

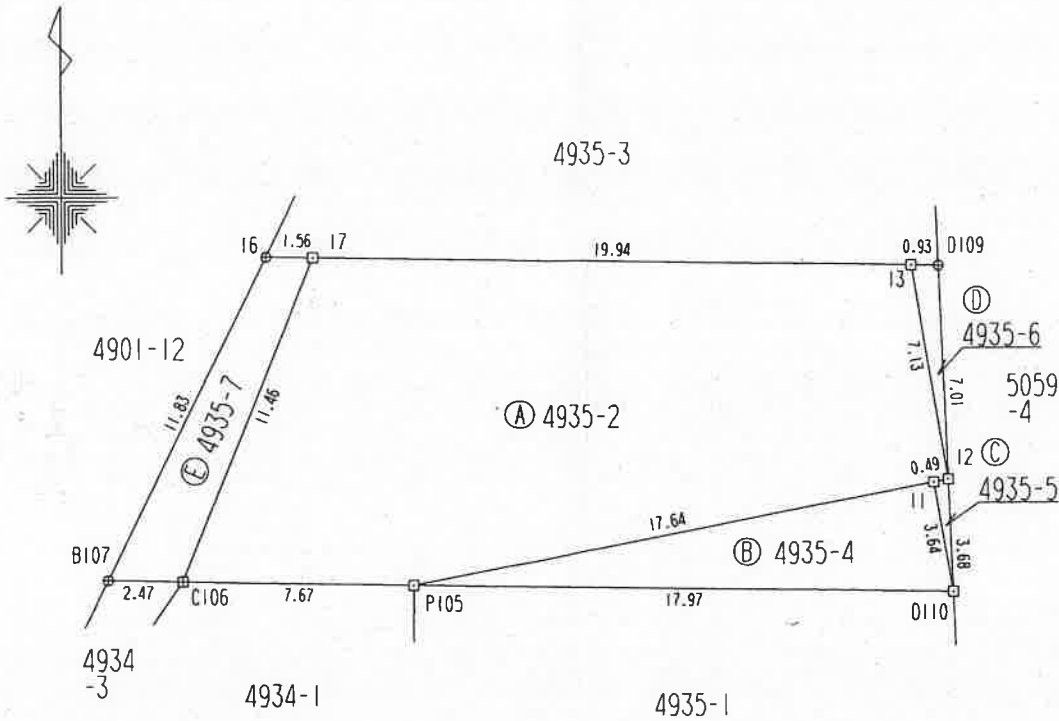

境界標の種類	
⊖	プラスチック杭
⊕	コンクリート杭
⊗	金属釘

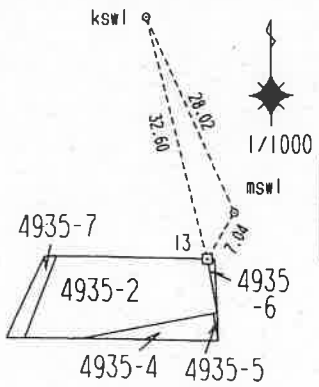

引照点図

引照点座標値

測点名	X座標	Y座標
kswl	-21339.683	-50607.239
mswl	-21365.245	-50595.745

kswl=空気弁縁南西角に十字の刻印
mswl=防火水槽マンホール縁南西側に十字の刻印

作成者 伊那市下新田3041番地2
土地調査士 宮脇正志 (令和3年2月16日作成)

申請人 伊那市長 白鳥 孝 縮尺 1/250

地番4935-1

地積測量図

土地の所在伊那市西春近

座標求積表

地番	4935-1		
測点	X _n	Y _n	(X _{n+1} - X _{n-1})Y _n
D110	-21382.021	-50597.948	-1507818.850400
P105	-21381.750	-50615.916	1543279.278840
D113	-21412.511	-50615.860	1508352.628000
D111	-21411.550	-50596.731	-1542694.328190
	倍面積	1118.728250	
	面積	559.3641250	
	地積	559.36 m ²	

引照点座標値

測点名	X座標	Y座標
msw1	-21365.245	-50595.745
me1	-21412.100	-50587.138

msw1=防火水槽マンホール縁南西側に十字の刻印
me1=マンホール縁東側に十字の刻印

境界線の種類	
○	境界標なし
□	プラスチック杭
■	コンクリート杭
◎	刻み印

任意座標系

令和6年5月25日測量

作成者伊那市下新田3041番地2
土地調査士 宮脇正志

(令和6年5月29日作成)

申請人伊那市長 白鳥 孝

縮尺1/250

