

登記年月日：平成29年12月13日

地番	6535-16、-18	地積測量図
土地の所在	伊那市富県	

座標求積表

地番	① 6535-16		
測点	X _n	Y _n	(X _{n+1} - X _{n-1})Y _n
P15-575	-20484.659	-45929.477	621333.964856
3	-20481.637	-45940.252	-479524.350376
2	-20474.221	-45938.038	-755267.282758
1	-20465.196	-45931.109	-280730.938208
P15-576	-20468.109	-45921.741	893774.845083
	倍面積		-413.761403
	面積		206.8807015
	地積		206.88 m ²

地番	② 6535-18		
測点	X _n	Y _n	(X _{n+1} - X _{n-1})Y _n
1	-20465.196	-45931.109	472677.042719
2	-20474.221	-45938.038	755267.282758
3	-20481.637	-45940.252	291031.496420
NA2-667	-20480.556	-45944.105	-425809.965140
B11-223	-20472.369	-45941.661	-698359.188861
P11-225	-20465.355	-45936.303	-387656.461017
C11-228	-20463.930	-45935.181	-7303.693779
	倍面積		-153.486900
	面積		76.7434500
	地積		76.74 m ²

合計 283.6241515

使用基準点座標値

再測量又はパラメータ変換されていない。

測点名	X座標	Y座標
A3A3105-8	-20494.328	-45890.807
A3A3105-9	-20462.148	-45872.432
A3A3105-10	-20426.690	-45859.046


A3A3105-8、A3A3105-10 = 金属の傘付鉄
A3A3105-9 = 青色プラスチック杭

平成29年12月2日測量

任意座標系 世界測地系(測地成果2000) VII系

作成者

伊那市下新田3041番地2
土地調査士 宮 脇 正 志

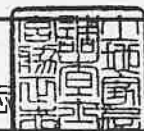


(平成29年12月8日作成)

申請人

伊那市長 白鳥 孝

縮尺

1/250

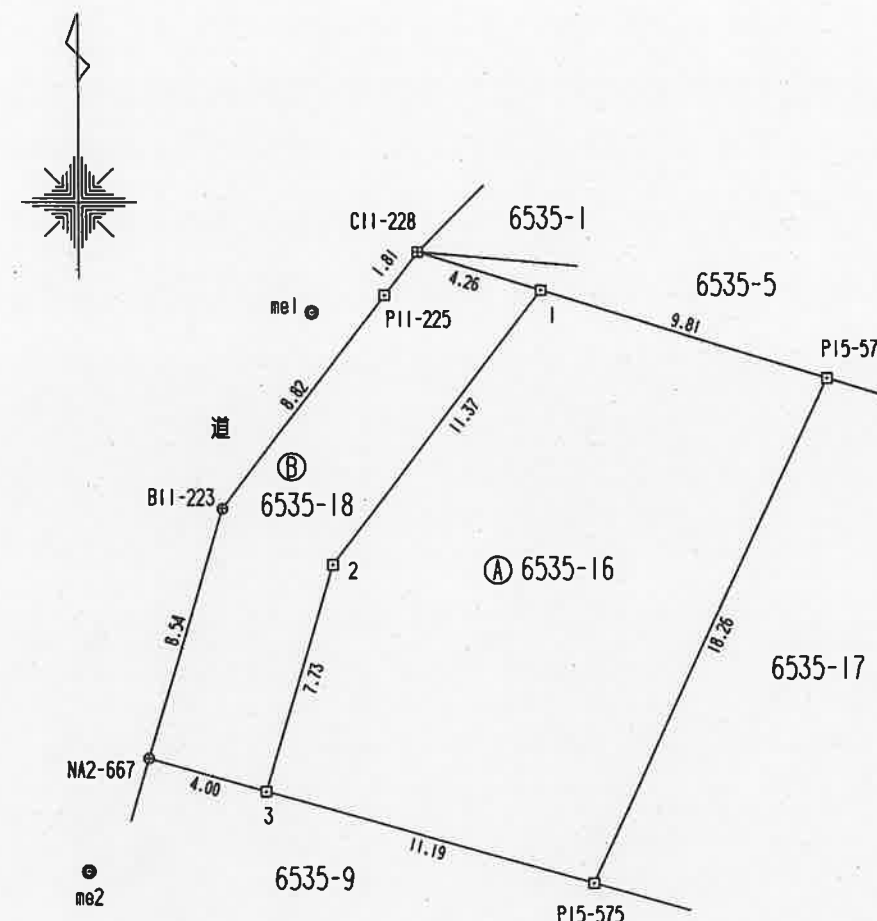

境界標の種類

□	プラスチック杭
⊕	コンクリート杭
⊗	金属鉄
⊙	刻み赤印

引照点座標値

測点名	X座標	Y座標
me1	-20465.933	-45938.687
me2	-20484.273	-45946.051

me1 = 下水マス縁東側に十字の刻印
me2 = マンホール縁東側に十字の刻印