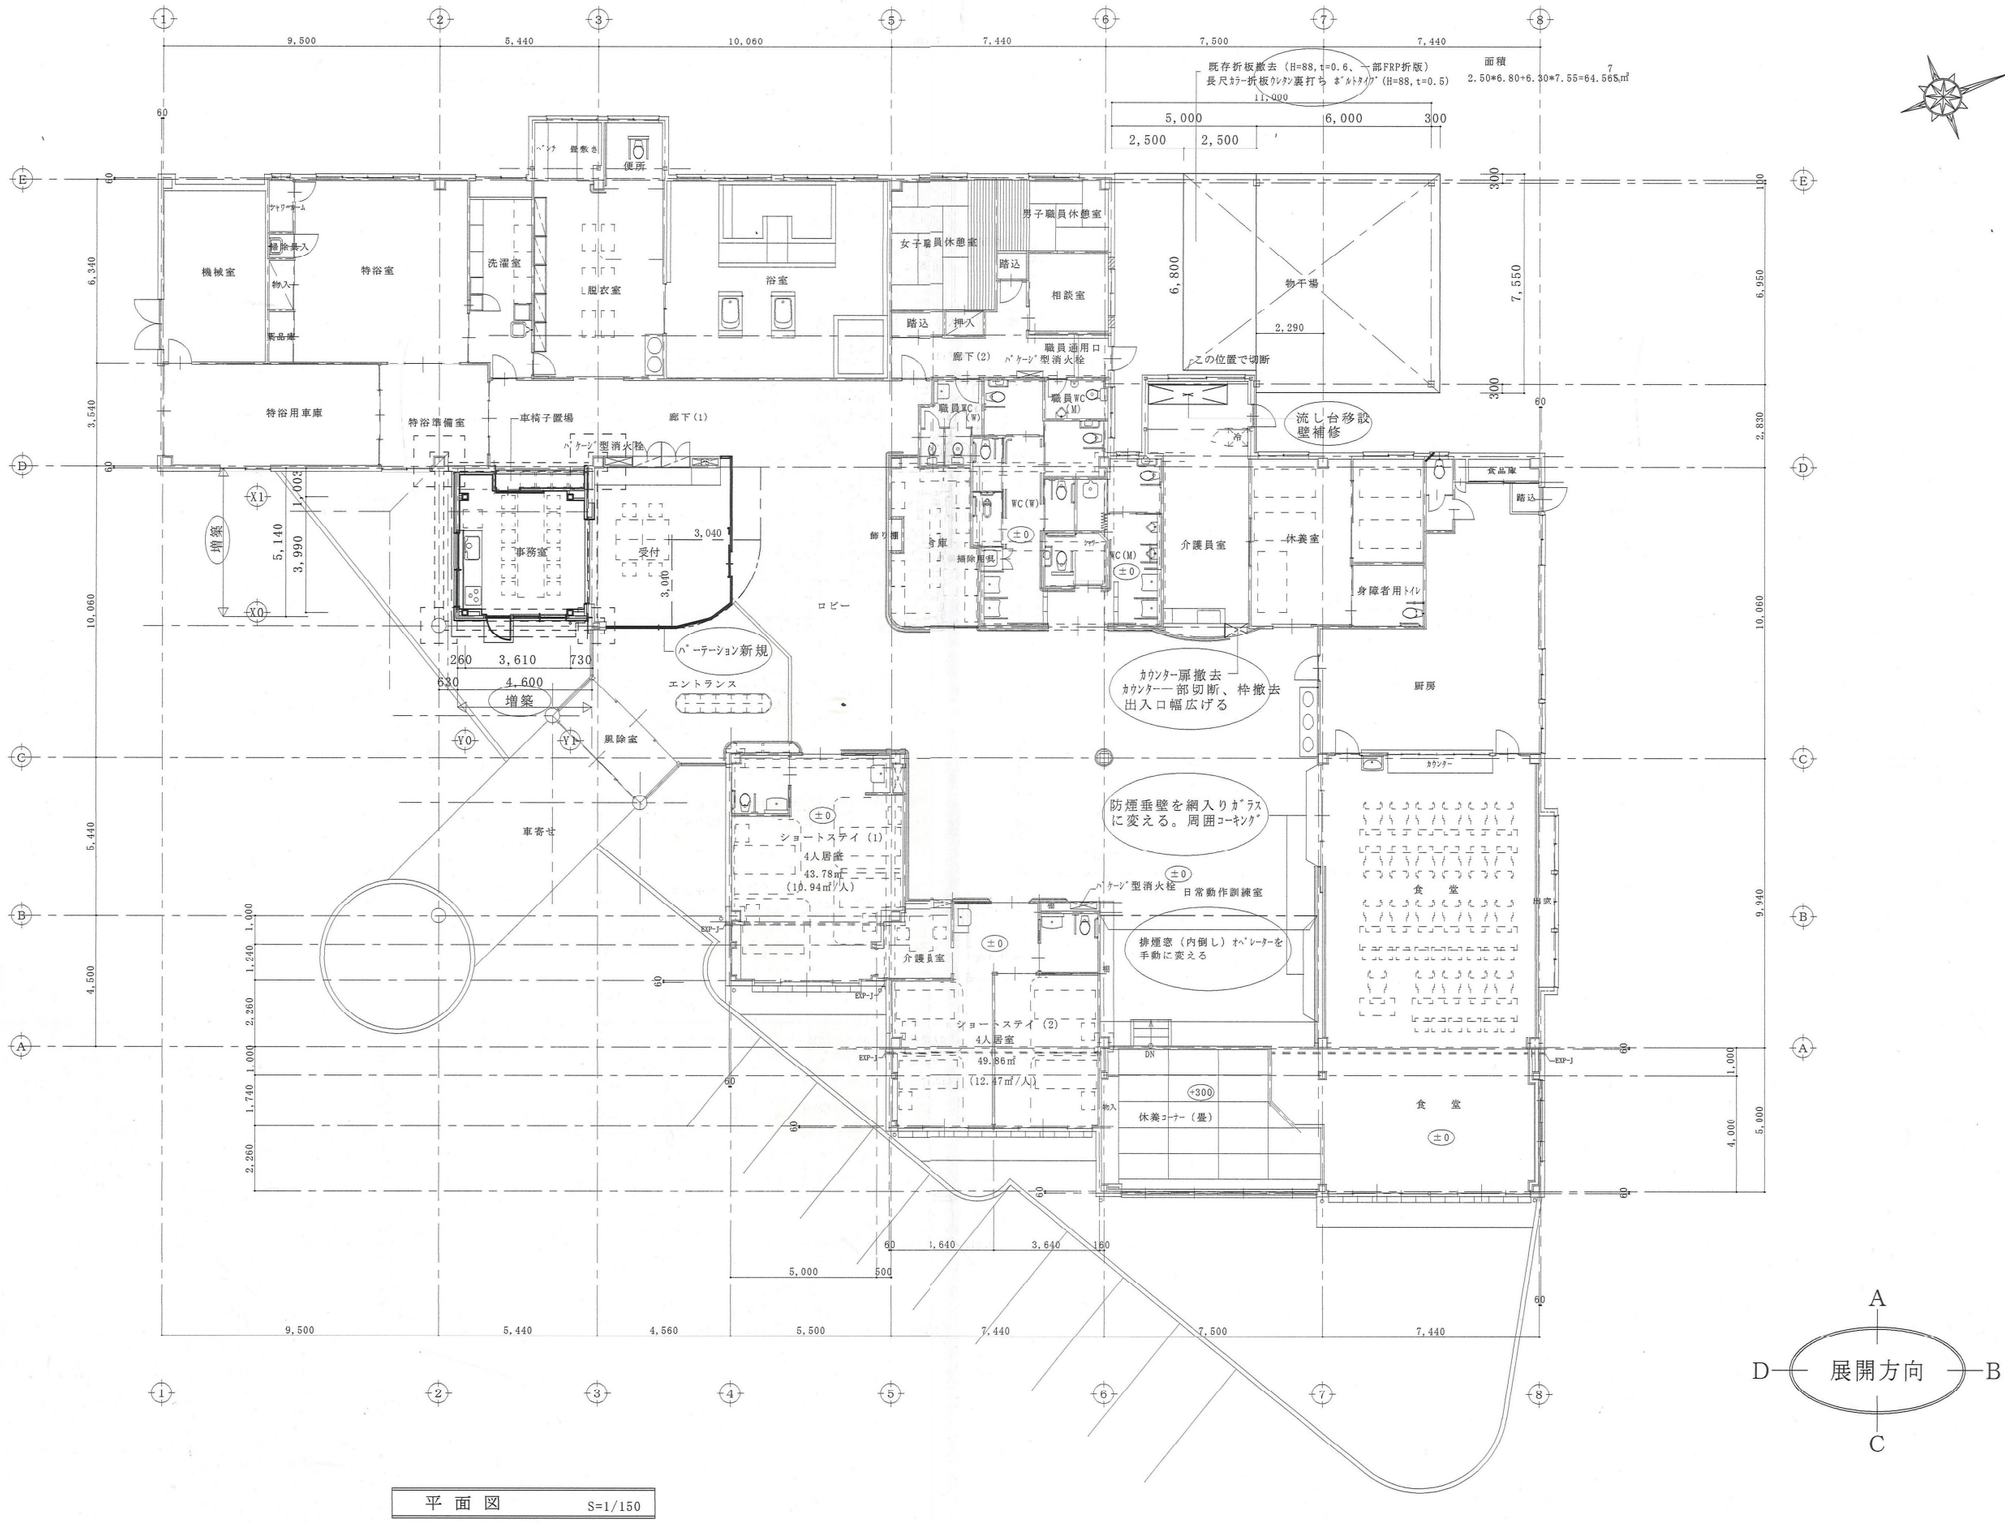



平 面 図　　S=1/150

クボタ建築設計事務所

一級建築士登録　第１０４５２５号　　久保田　政克

物件名称

平成21年度 春富ふくじゅ園増築・改修工事

SEET. TITLE

平 面 図

| SCALE | SHEET. NO |
|---|---|
| 1/150 | A-7 |
| | DATE H21.10 |