


5階研修室

h=235

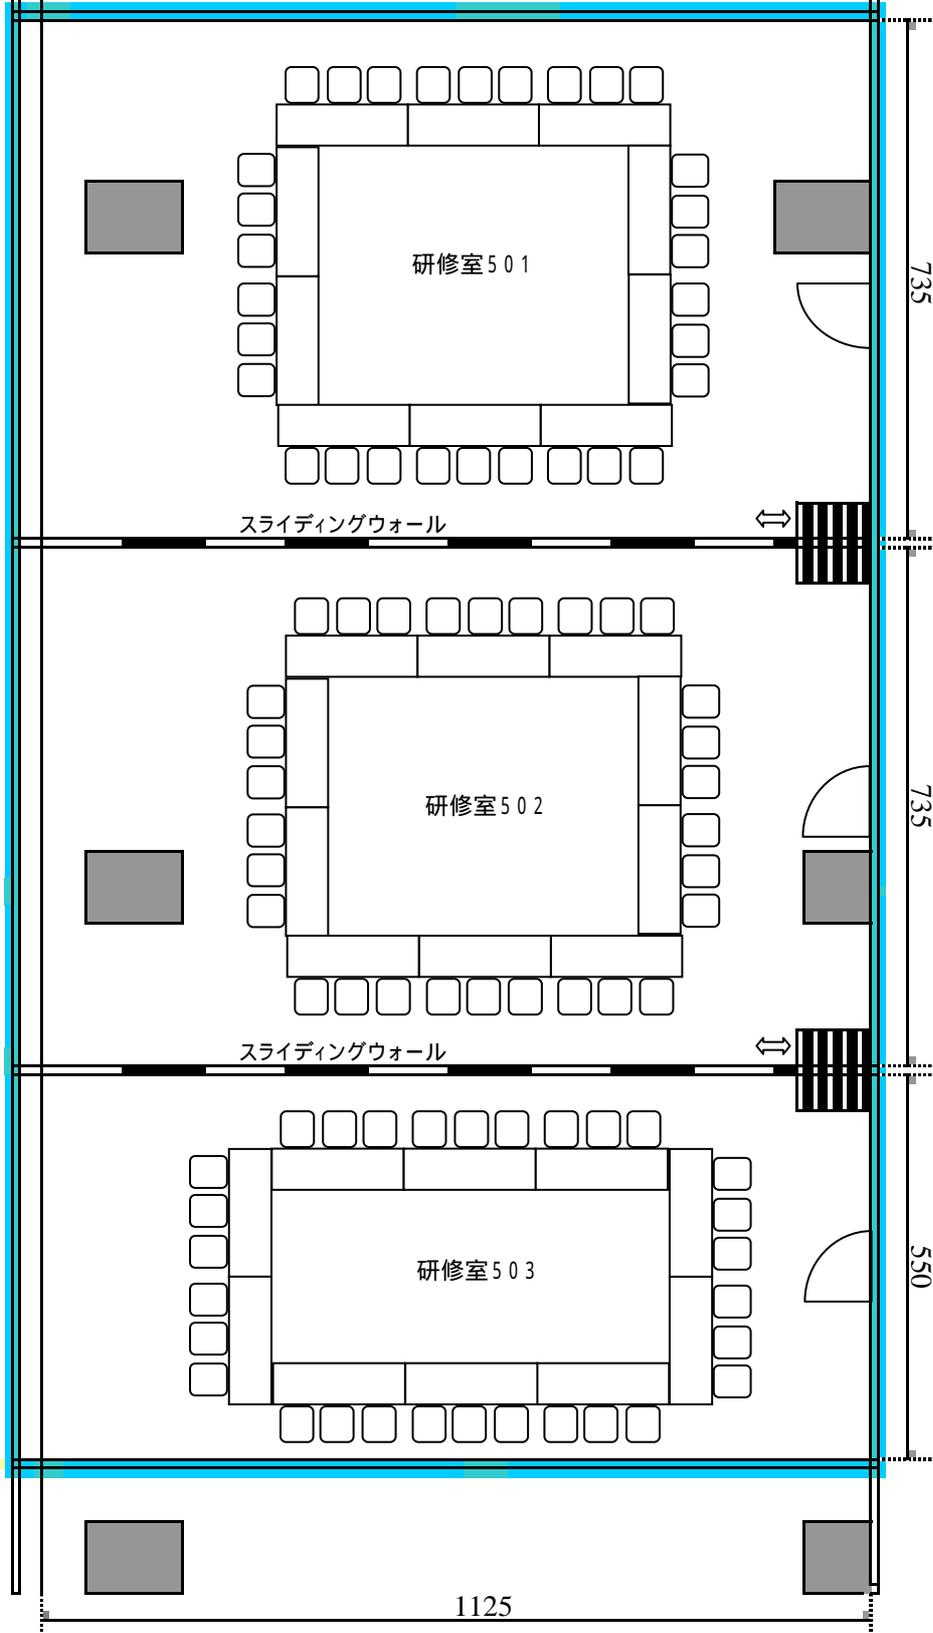

研修室501

スライディングウォール

研修室502

スライディングウォール

研修室503

1125

735

735

550

0 100

500cm

