



路線名

■ 高速自動車国道の路線名 : 中央自動車道 西宮線

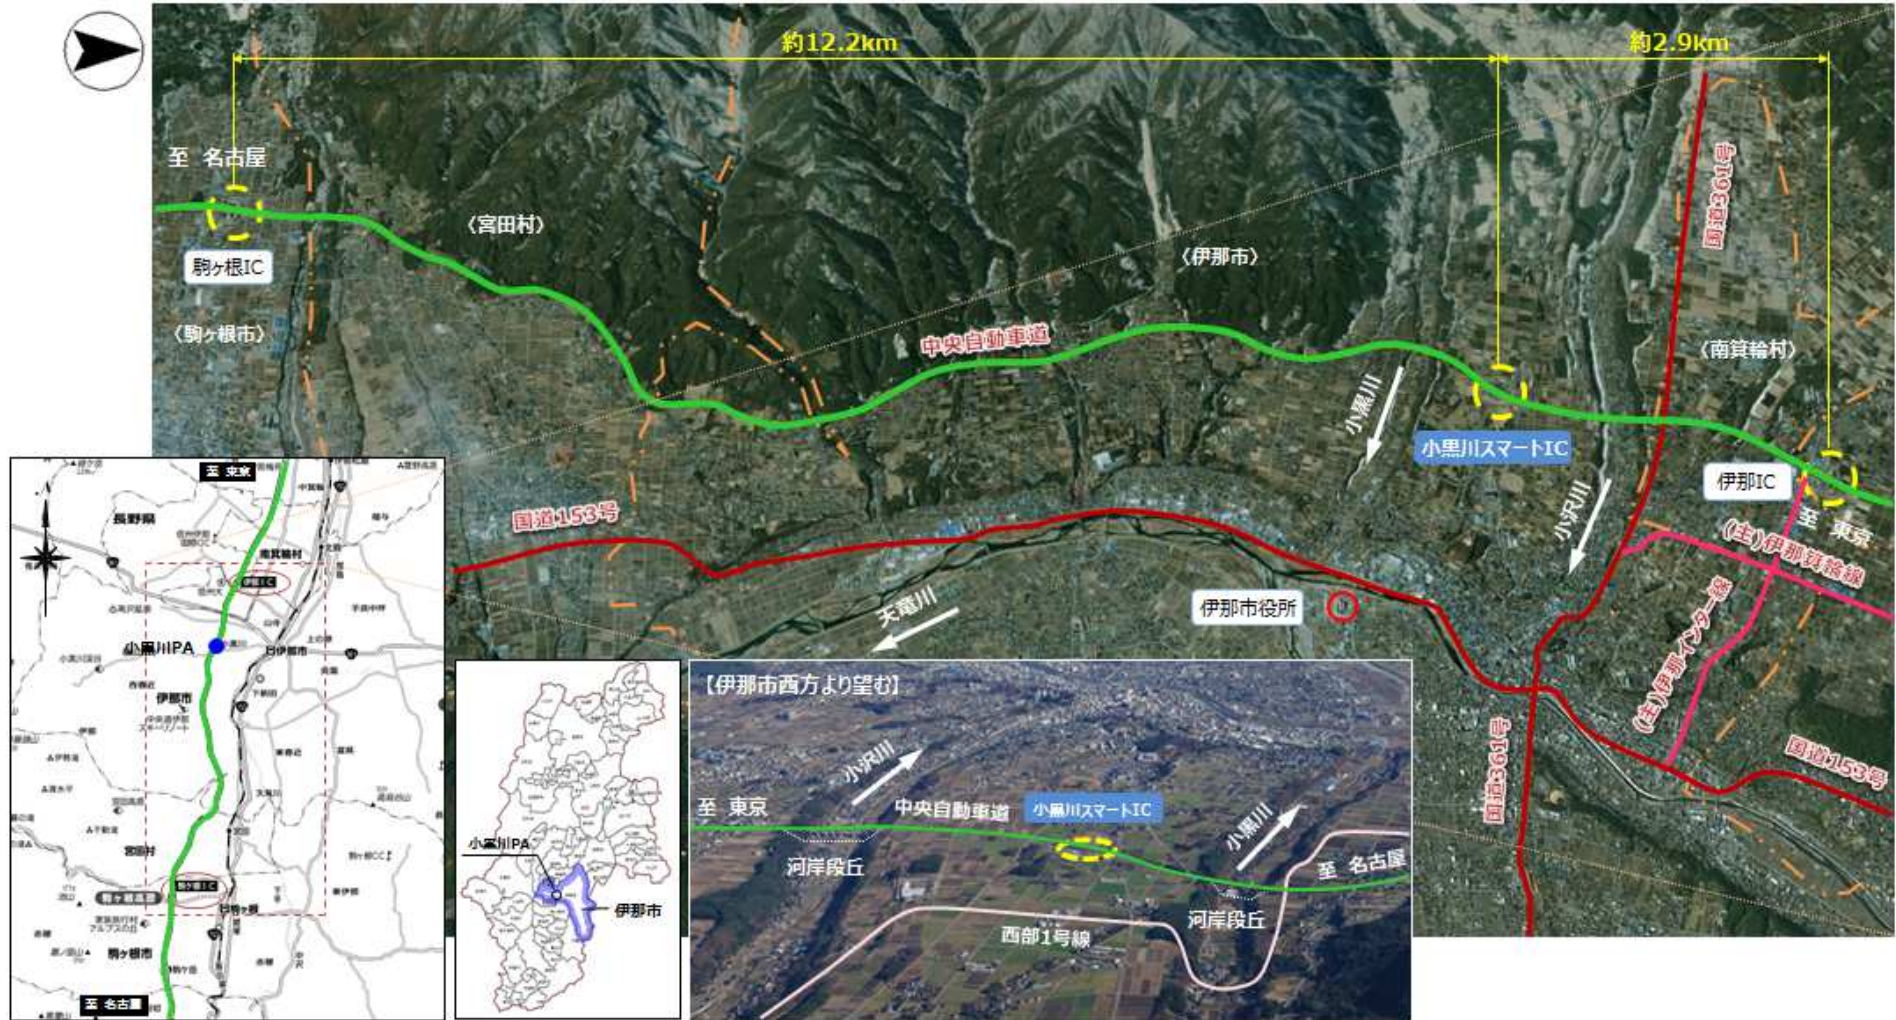

概略図面

① 全体平面図 SCALE 1:1000 (A3 1:2000)

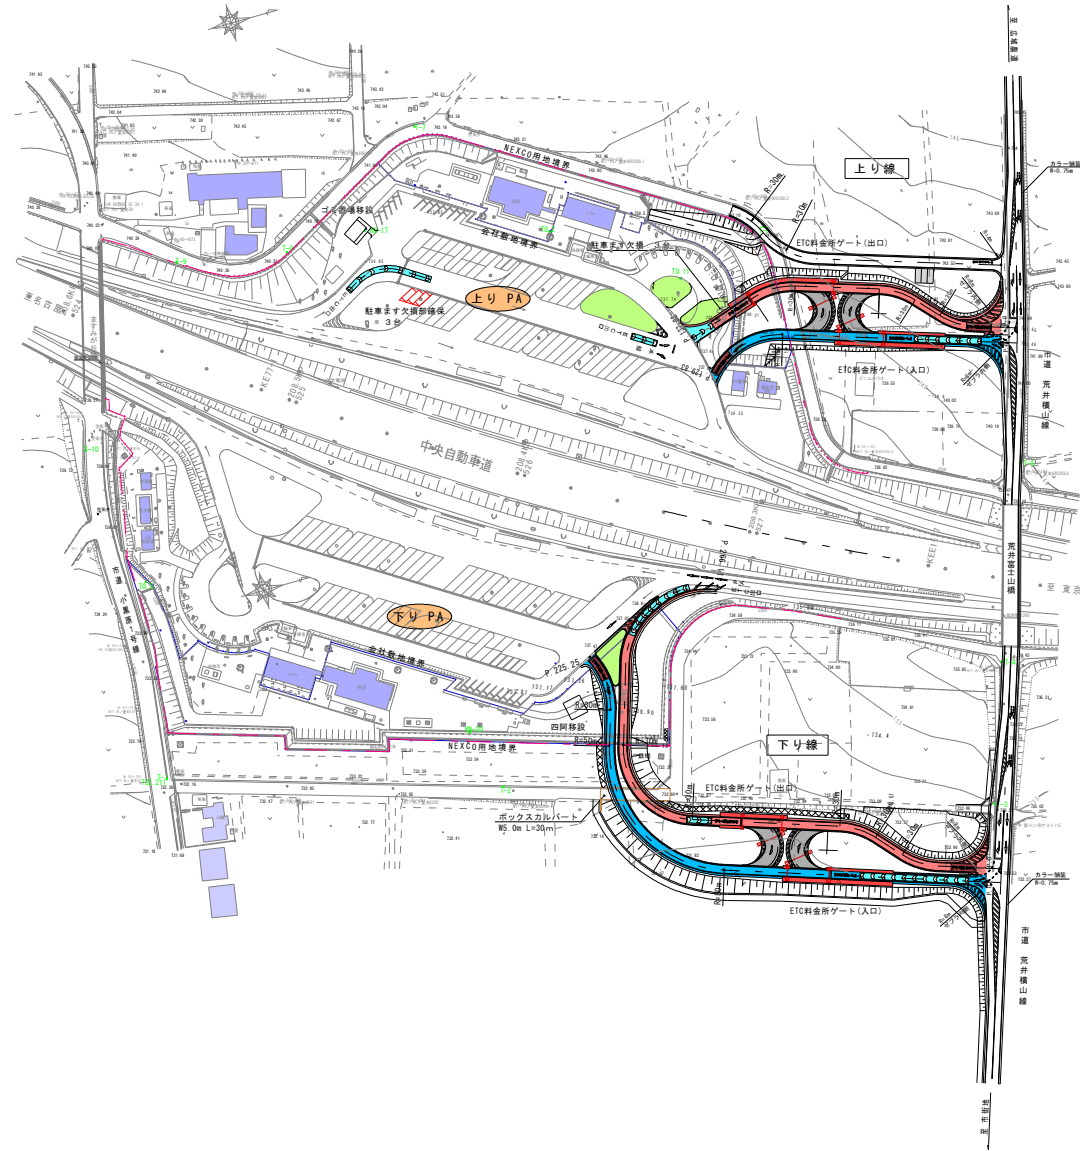

既知基準点一覧表

点名	東経	北緯

基準点一覧表

点名	東経	北緯

平成	年度	工事
基幹自動車道 中央自動車道 小黒川PA		
伊那市役所		
測量会社		主任技術者
調査会社		主任技術者