


560204

伊那市下水道台帳施設平面図

560202	560301
560204	560303



令和八年三月

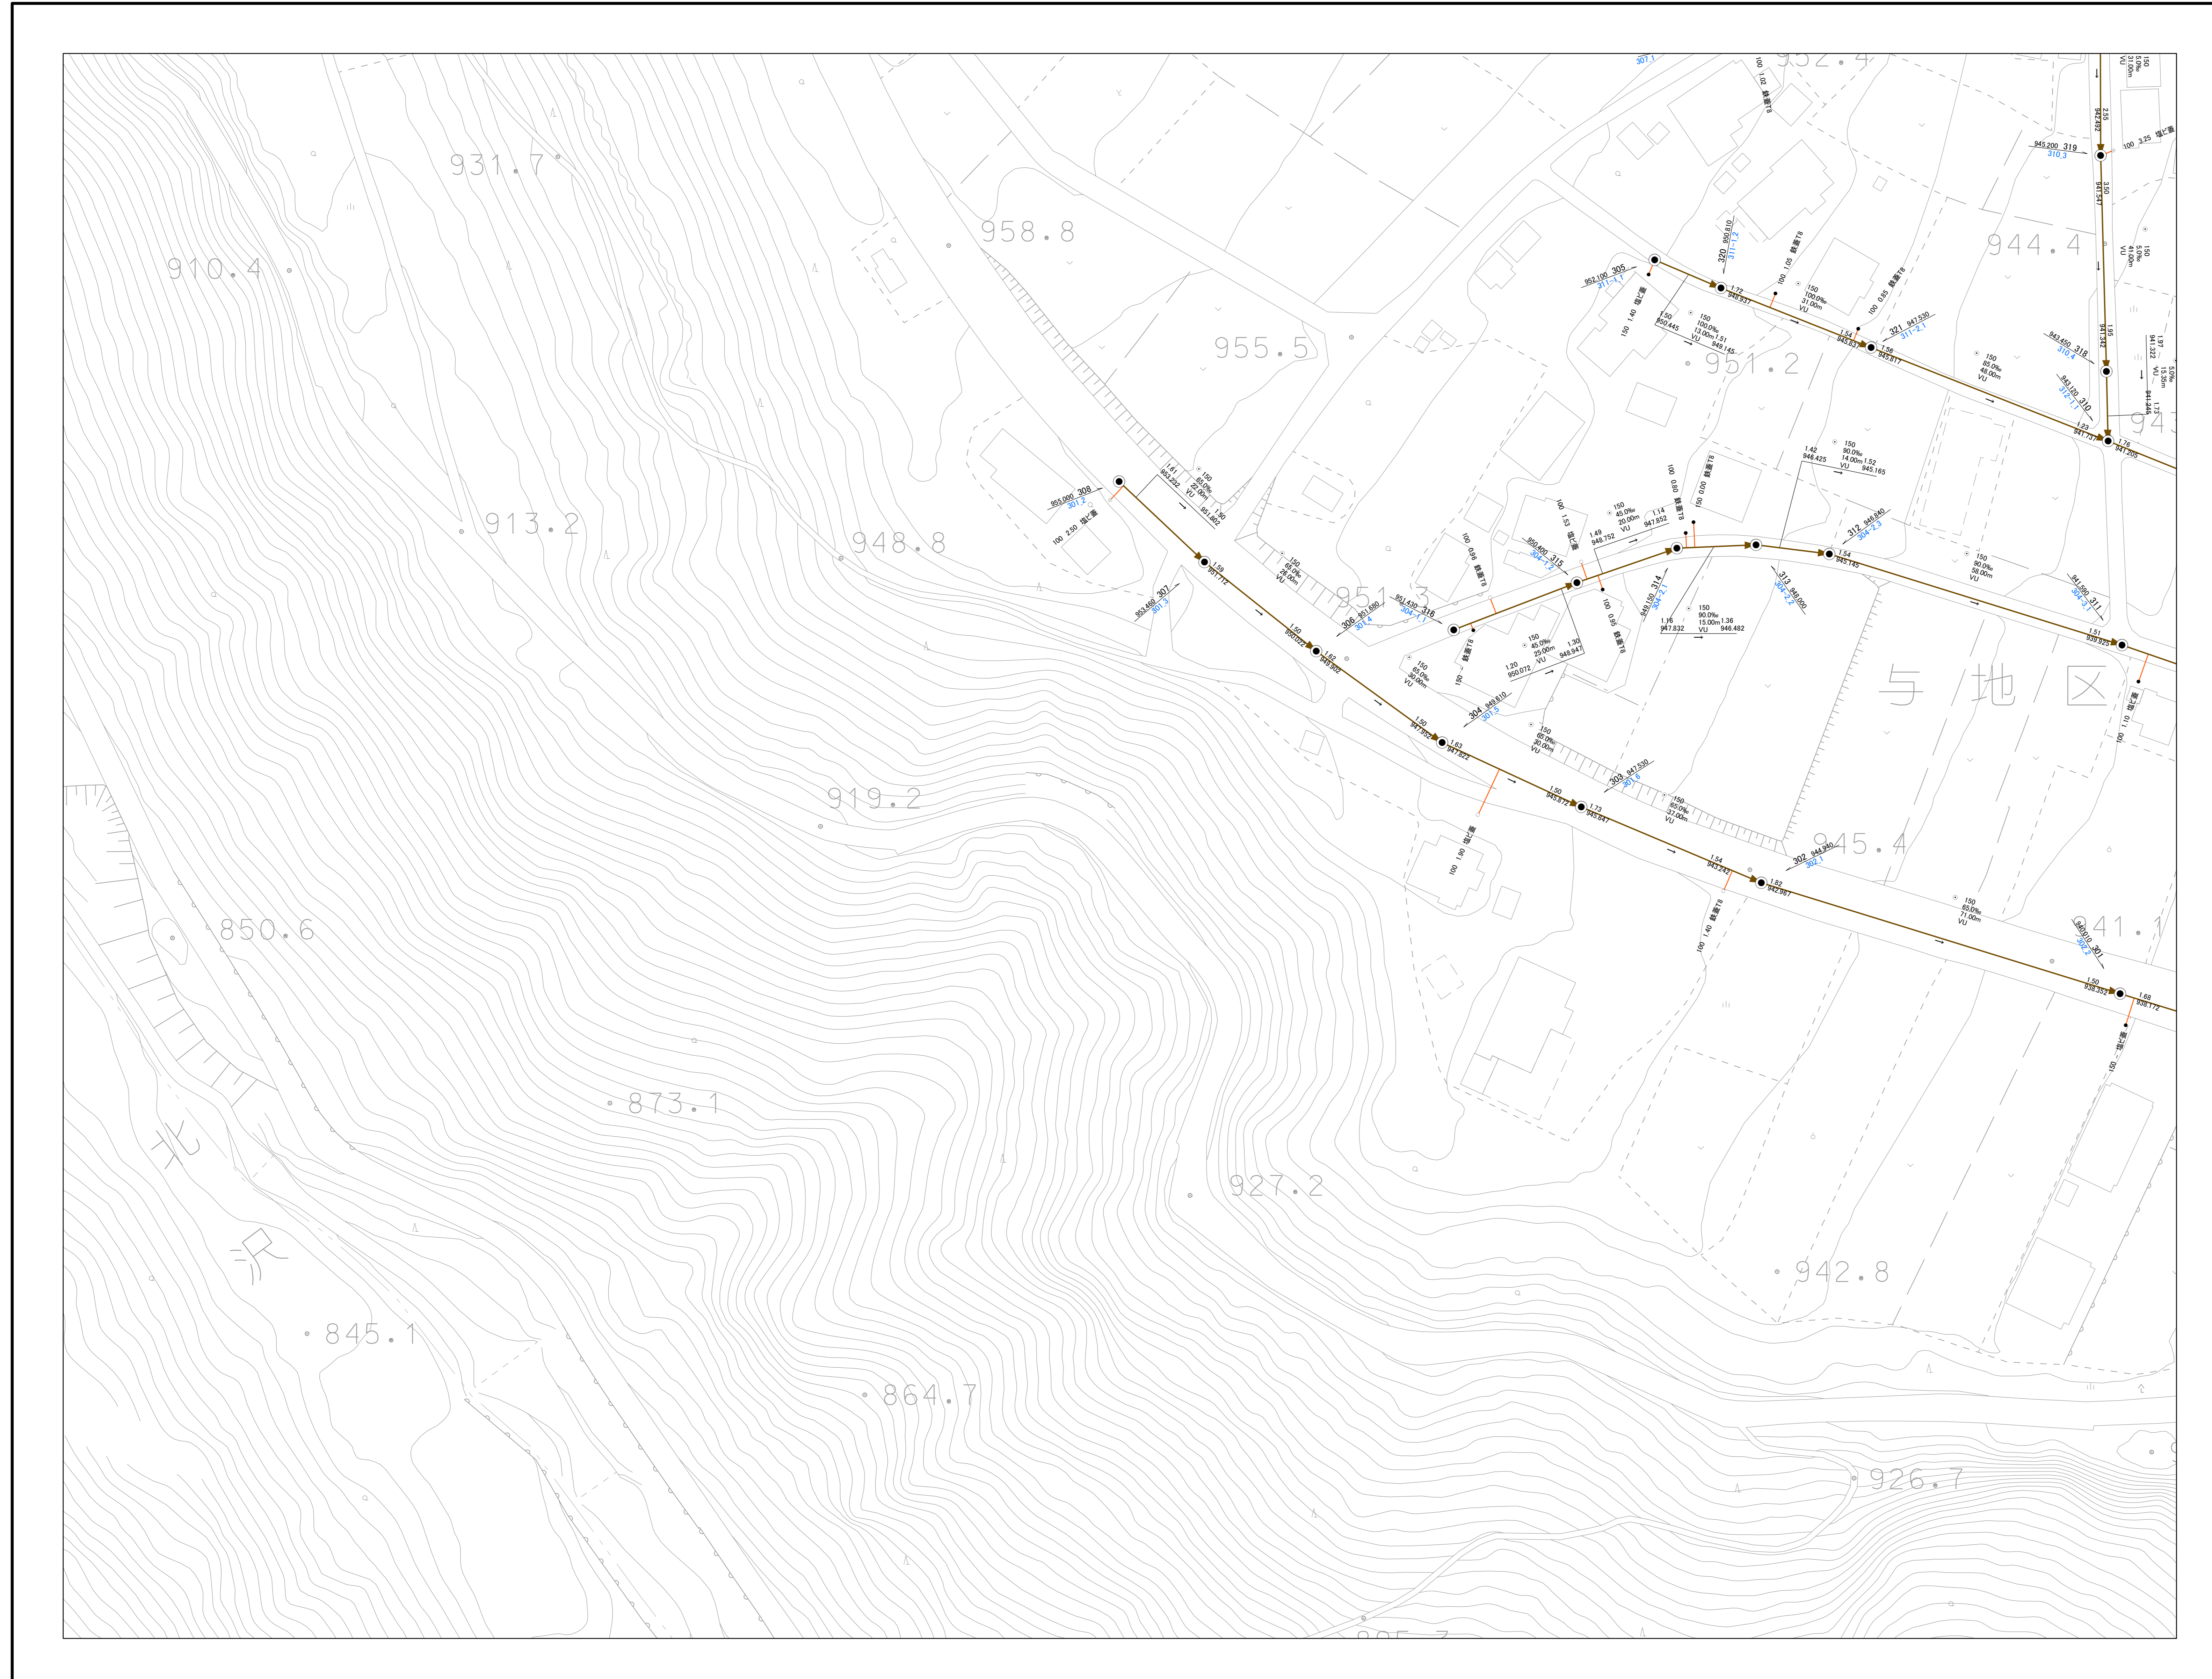

マンホール種別		公共樹種別	
● 1号マンホール (内径900mm)	⊗ 150	⊗ 200	● 200横
○ 2号マンホール (内径1200mm)	⊗ 200	○ 200縦	■ 200マルチ
○ 3号マンホール (内径1500mm)	● 200横	⊗ 300	⊗ 300横
○ 0号マンホール (内径750mm)	⊗ 300	⊗ 300縦	⊗ 300マルチ
⊕ Y号マンホール (内径600mm)	⊗ 700	⊗ 750	● 900
□ 楕円マンホール (900×600mm)	⊗ 900	⊗ 宅内ポンプ	⊗ 350コンクリート
□ 特1号マンホール (900×600mm)	⊗ 300縦	⊗ 500コンクリート	⊗ 580コンクリート
⊗ レジンマンホール (300mm)	⊗ 300マルチ	⊗ 不明マンホール	⊗ キャップ止
① 小口径マンホール (内径150mm)	⊗ 700	⊗ ダミー-腹取	□ ドロップ型
② 小口径マンホール (内径200mm)	⊗ 750	⊗ 不明マンホール	⊗ 不明公共樹
③ 小口径マンホール (内径300mm)	● 900	⊗ 不明マンホール	
④ 小口径マンホール (内径600mm)	⊗ 宅内ポンプ	⊗ 不明マンホール	
⊗ マンホールポンプ	⊗ 350コンクリート	⊗ 不明マンホール	
⊗ 特殊マンホール	⊗ 500コンクリート	⊗ 不明マンホール	
⊗ 不明マンホール	⊗ 580コンクリート	⊗ 不明マンホール	
▽ ダミー-腹取	⊗ キャップ止	⊗ 不明マンホール	
* ダミー-属性変化点	□ ドロップ型	⊗ 不明マンホール	

管渠断面形状	管渠シンボル
○ 円形 (一連)	— 幹線, 自然流下管
⊗ 円形 (二連)	— 幹線, 圧送管
○ 卵形	— 枝線, 自然流下管
□ 台形渠	— 枝線, 圧送管
⊗ 不明	— 枝線, 埋設し管

管種	
DIP	ダクタイル鉄管
FR	強化プラスチック複合管
HIVP	耐衝撃性硬質塩ビ管
HP	ヒューム管
PE	ポリエチレン管
RCP	レジンコンクリート管
S	シールド管
SP	鋼管
SUS	ステンレス管
VP	塩ビ管_圧送管仕様
VU	塩ビ管_下水道協会型
Z	その他
リブ管	リブ付塩ビ管
不明	不明



この図面は、上下水道管の維持管理のために作成した参考図であり、現状と異なる場合がありますので、必ず現地で確認してください。
 なお、この図面の利用により生じる損害や不利益について、伊那市水道部は一切の責任を負いません。

1:500



伊那市 水道部