



671302

# 伊那市下水道台帳施設平面図

670803	670804	670903
671301	671302	671401
671303	671304	671403

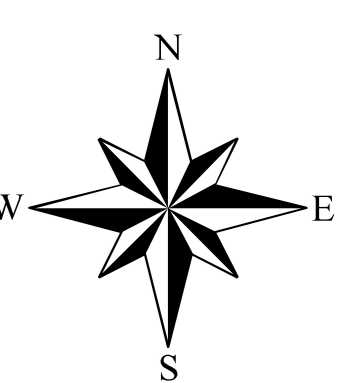

令和八年三月

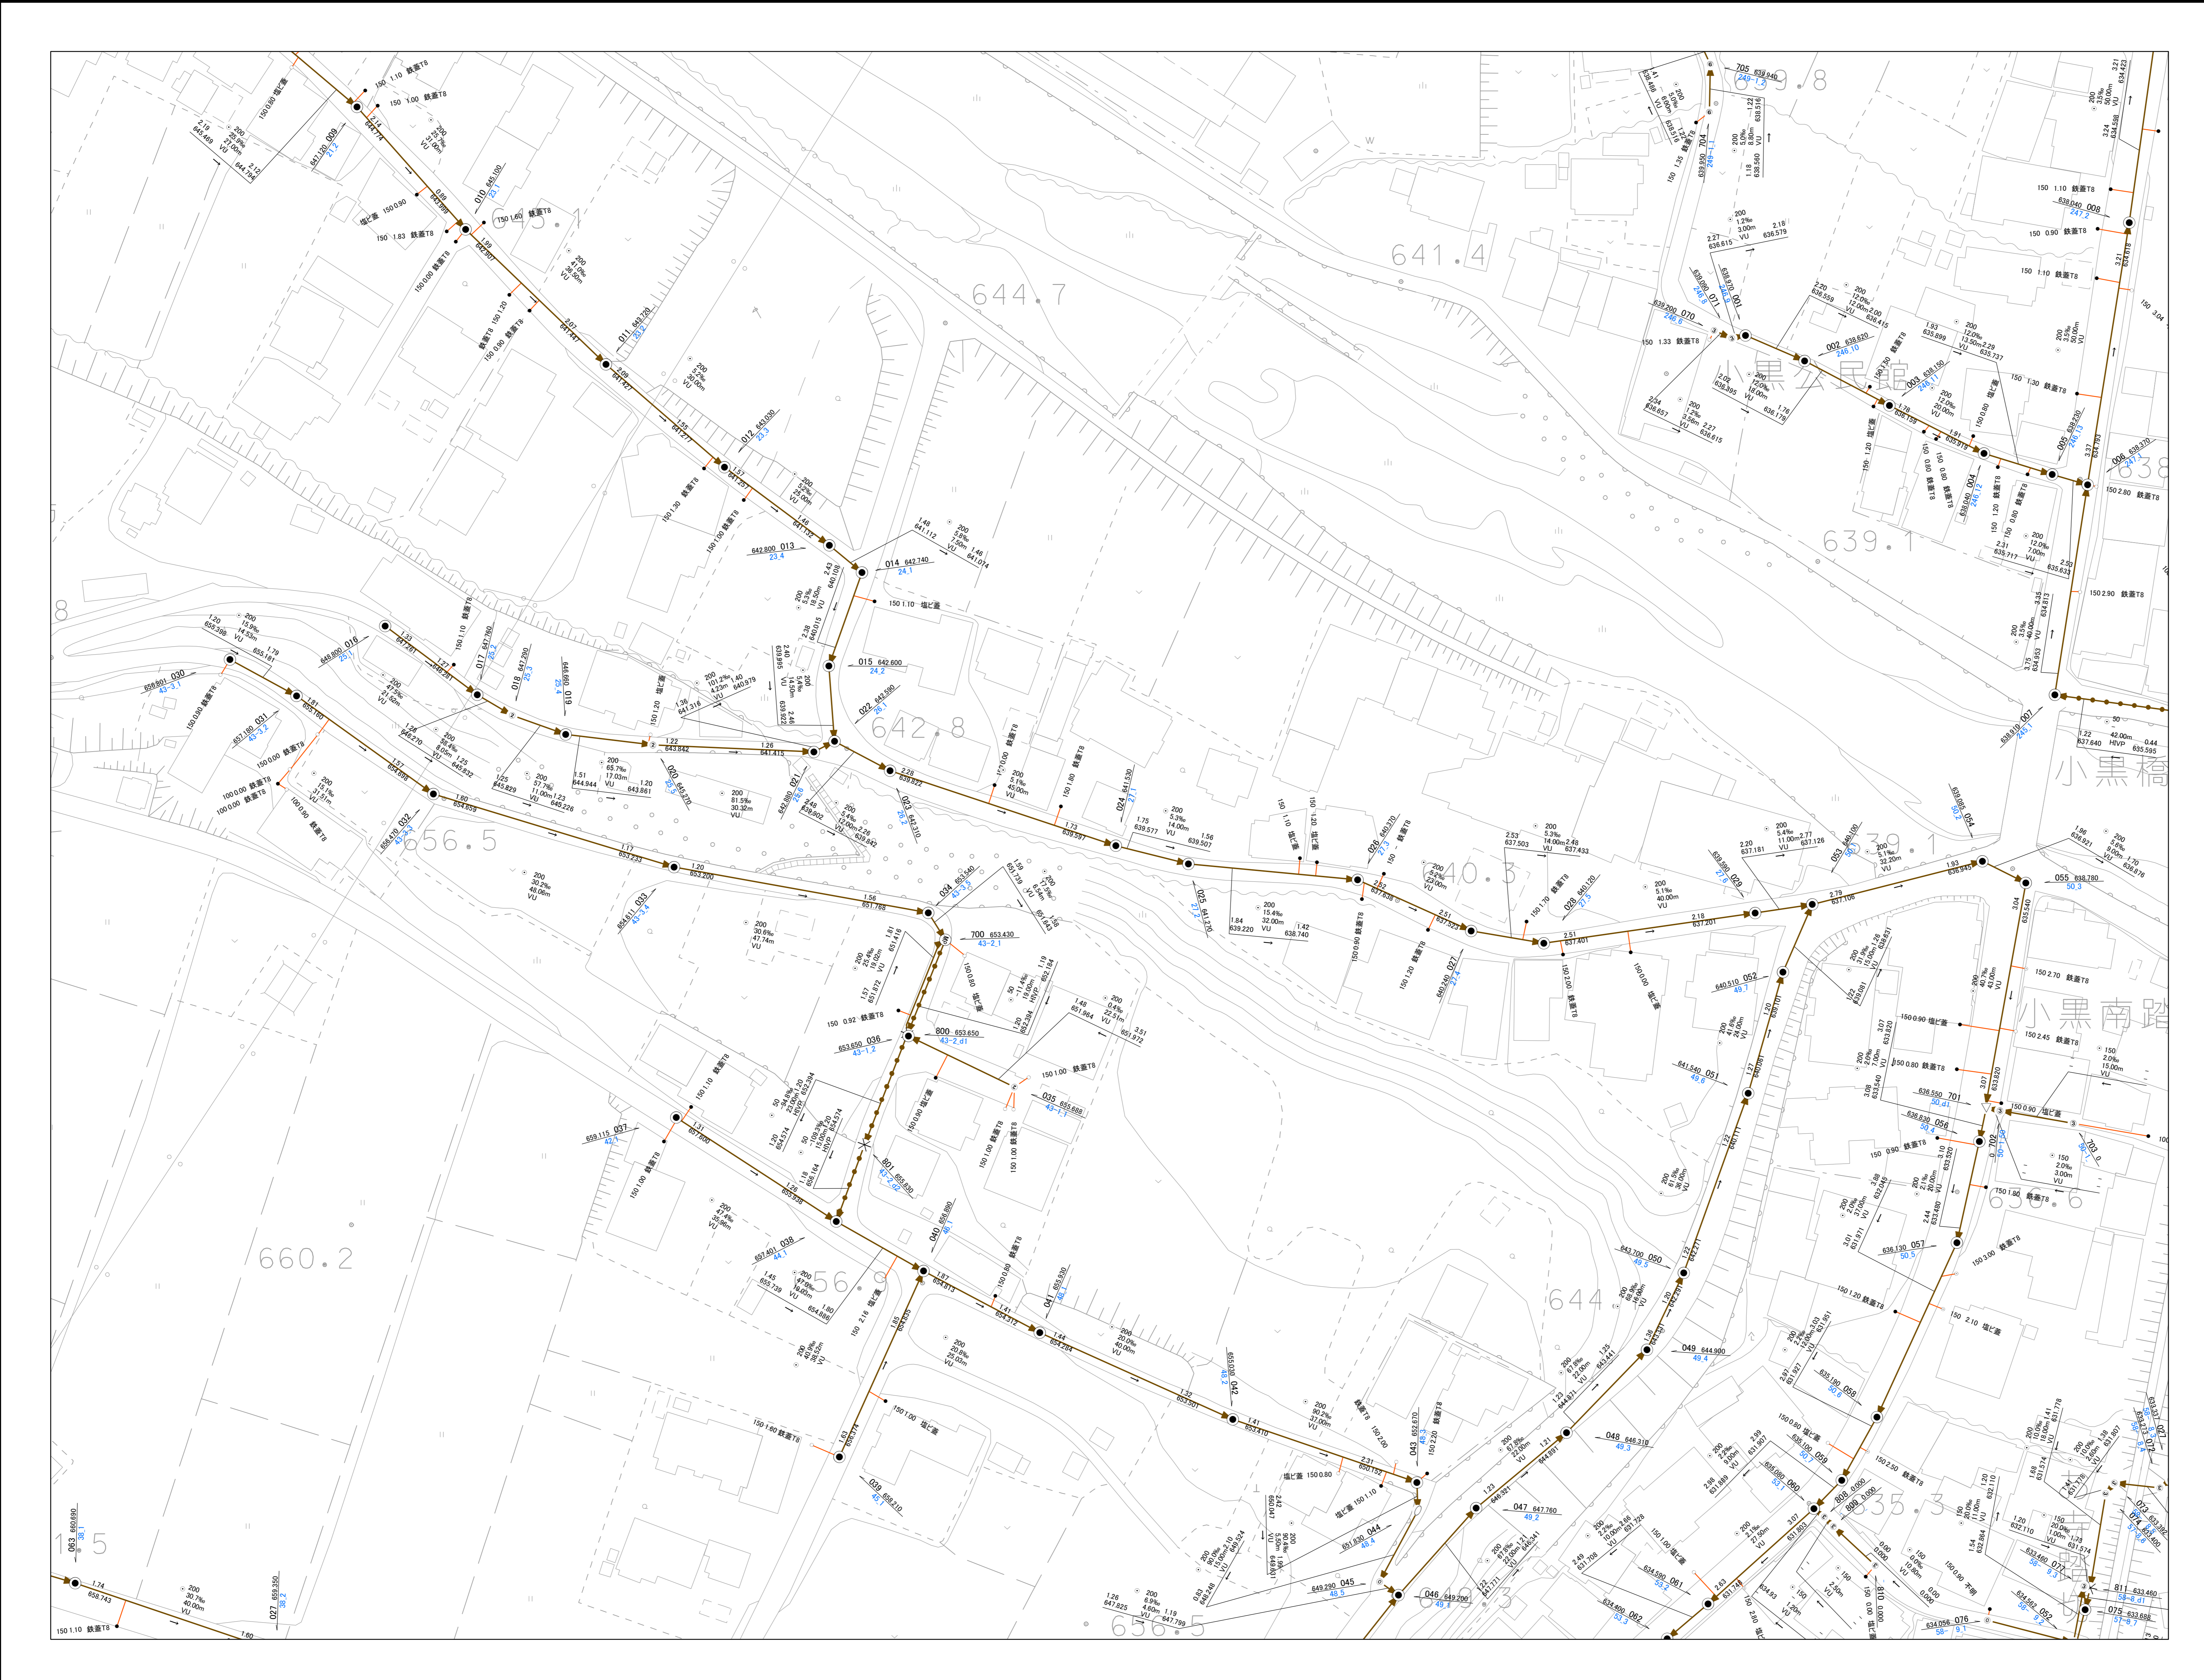

マンホール種別		公共枿種別	
● 1号マンホール (内径900mm)	○ 2号マンホール (内径1200mm)	○ 150	○ 200
○ 3号マンホール (内径1500mm)	○ 0号マンホール (内径750mm)	● 200横	○ 200縦
○ Y号マンホール (内径600mm)	○ 楕円マンホール (900×600mm)	■ 200マルチ	○ 300
○ 特1号マンホール (900×600mm)	○ レジンマンホール (300mm)	○ 楕円マンホール (900×600mm)	○ 300横
○ 小口径マンホール (内径150mm)	○ 小口径マンホール (内径200mm)	○ 300縦	○ 300マルチ
○ 小口径マンホール (内径300mm)	○ 小口径マンホール (内径600mm)	○ 700	○ 750
○ 小口径マンホール (内径900mm)	○ マンホールポンプ	○ 900	○ 宅内ポンプ
○ 特殊マンホール	○ 不明マンホール	○ 350コンクリート	○ 500コンクリート
○ ダミー掘取	○ ダミー掘取	○ 580コンクリート	○ キャップ止
○ 不明マンホール	○ 不明マンホール	○ ドロップ型	○ 不明公共枿
○ 不明マンホール	○ 不明マンホール		

管渠断面形状		管渠シンボル	
○ 円形 (一連)	○ 円形 (二連)	— 幹線, 自然流下管	— 幹線, 圧送管
○ 卵形	○ 台形渠	— 枝線, 自然流下管	— 枝線, 圧送管
○ 不明	○ 不明	— 枝線, 埋設し管	

管種	
DIP	ダクタイル鉄管
FR	強化プラスチック複合管
HVP	耐衝撃性硬質塩ビ管
HP	ヒューム管
PE	ポリエチレン管
RCP	レジンコンクリート管
S	シールド管
SP	鋼管
SUS	ステンレス管
VP	塩ビ管_圧送管仕様
VU	塩ビ管_下水道協会型
Z	その他
リブ管	リブ付塩ビ管
不明	不明



伊那市 水道部

この図面は、上下水道管の維持管理のために作成した参考図であり、現状と異なる場合がありますので、必ず現地で確認してください。  
 なお、この図面の利用により生じる損害や不利益について、伊那市水道部は一切の責任を負いません。

1:500

