


770501

# 伊那市下水道台帳施設平面図

672404	672503	672504
770402	770501	
770404	770503	770504



令和八年三月

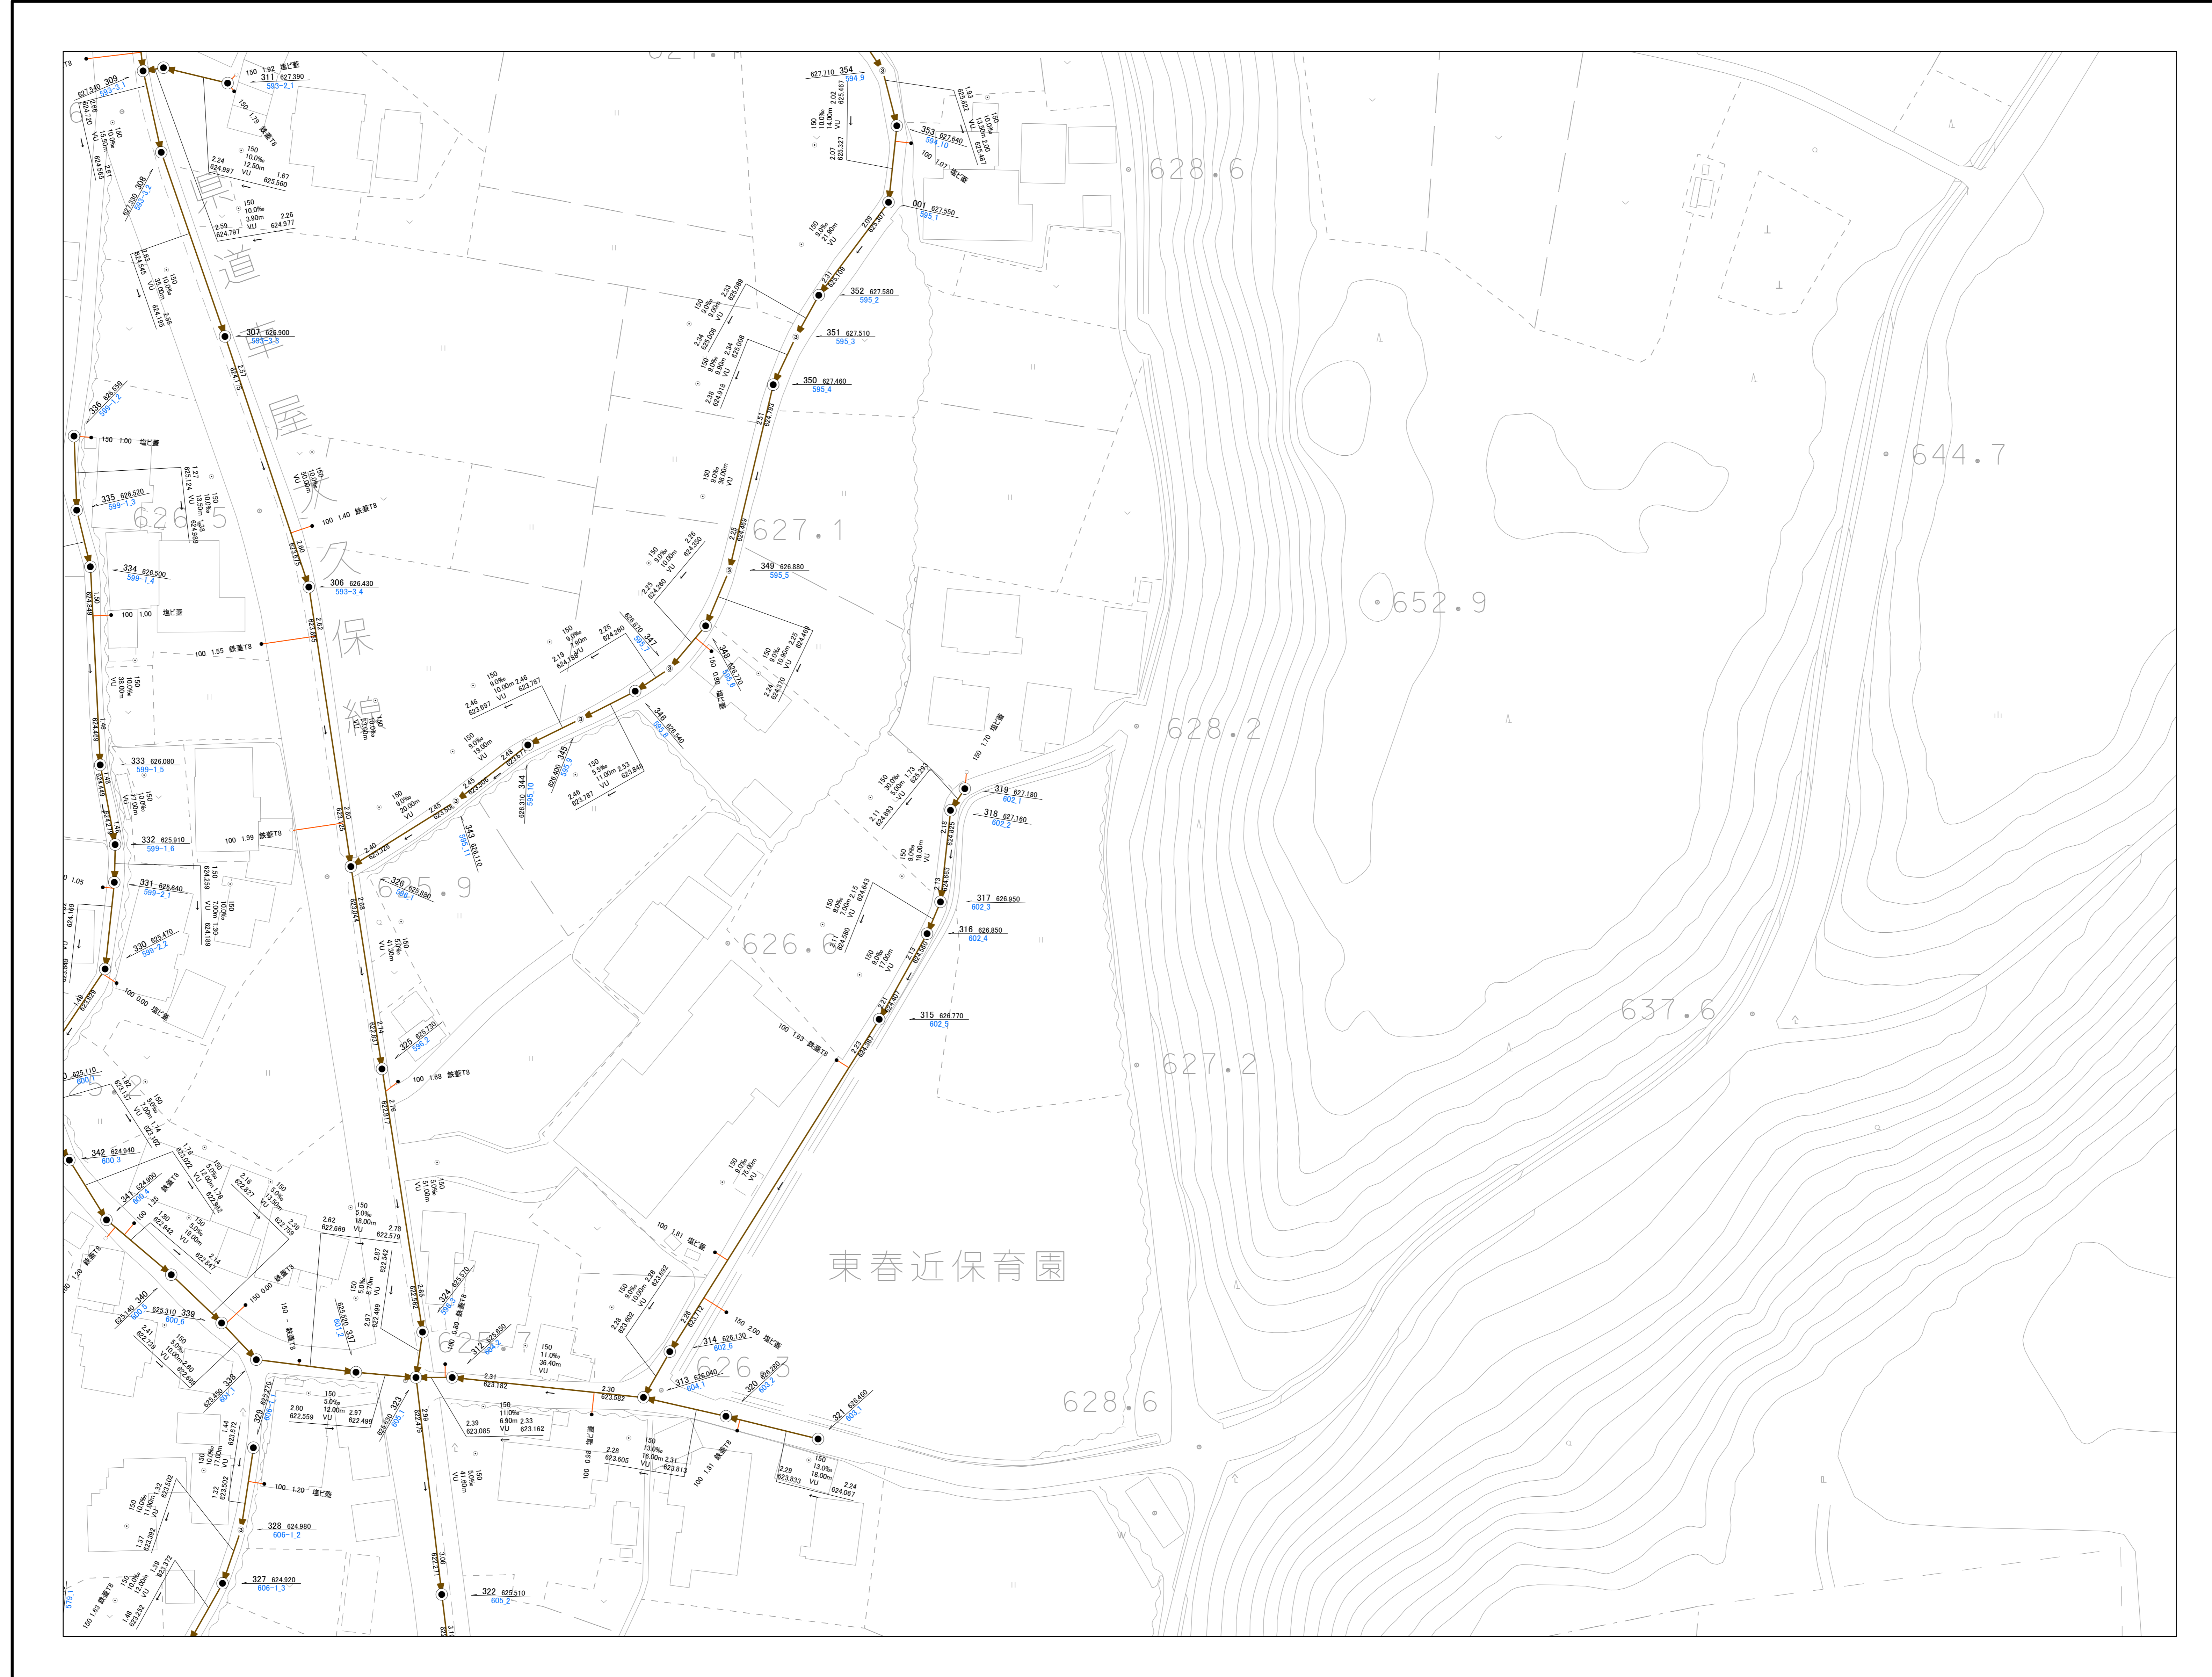

マンホール種別		公共樹種別	
● 1号マンホール (内径900mm)	○ 2号マンホール (内径1200mm)	○ 150	○ 200
○ 3号マンホール (内径1500mm)	○ 0号マンホール (内径750mm)	● 200横	○ 200縦
○ Y号マンホール (内径600mm)	○ 楕円マンホール (900×600mm)	■ 200マルチ	○ 300
○ 特1号マンホール (900×600mm)	○ レジンマンホール (300mm)	○ 300横	○ 300縦
○ 小口径マンホール (内径150mm)	○ 小口径マンホール (内径200mm)	○ 300マルチ	○ 700
○ 小口径マンホール (内径300mm)	○ 小口径マンホール (内径600mm)	○ 750	○ 900
⊕ マンホールポンプ	⊕ 特殊マンホール	⊕ 宅内ポンプ	⊕ 350コンクリート
⊕ 不明マンホール	▽ ダミー掘取	⊕ 500コンクリート	⊕ 580コンクリート
* ダミー属性変化点		⊕ キャップ止	□ ドロップ型
		⊕ 不明公共樹	

管渠断面形状	管渠シンボル
○ 円形 (一連)	— 幹線, 自然流下管
○ 円形 (二連)	— 幹線, 圧送管
○ 卵形	— 枝線, 自然流下管
□ 台形渠	— 枝線, 圧送管
○ 不明	— 枝線, 埋殺し管

管種	
DIP	ダクタイル鋳鉄管
FR	強化プラスチック複合管
HVP	耐衝撃性硬質塩ビ管
HP	ヒューム管
PE	ポリエチレン管
RCP	レジンコンクリート管
S	シールド管
SP	鋼管
SUS	ステンレス管
VP	塩ビ管_圧送管仕様
VU	塩ビ管_下水道協会型
Z	その他
リブ管	リブ付塩ビ管
不明	不明



伊那市 水道部

この図面は、上下水道管の維持管理のために作成した参考図であり、現状と異なる場合がありますので、必ず現地で確認してください。  
 なお、この図面の利用により生じる損害や不利益について、伊那市水道部は一切の責任を負いません。

1:500

