


08KC373

伊那市下水道台帳施設平面図_概要図

08KC362	08KC371	
08KC364	08KC373	08KC374
08KC462	08KC471	08KC472



令和八年三月

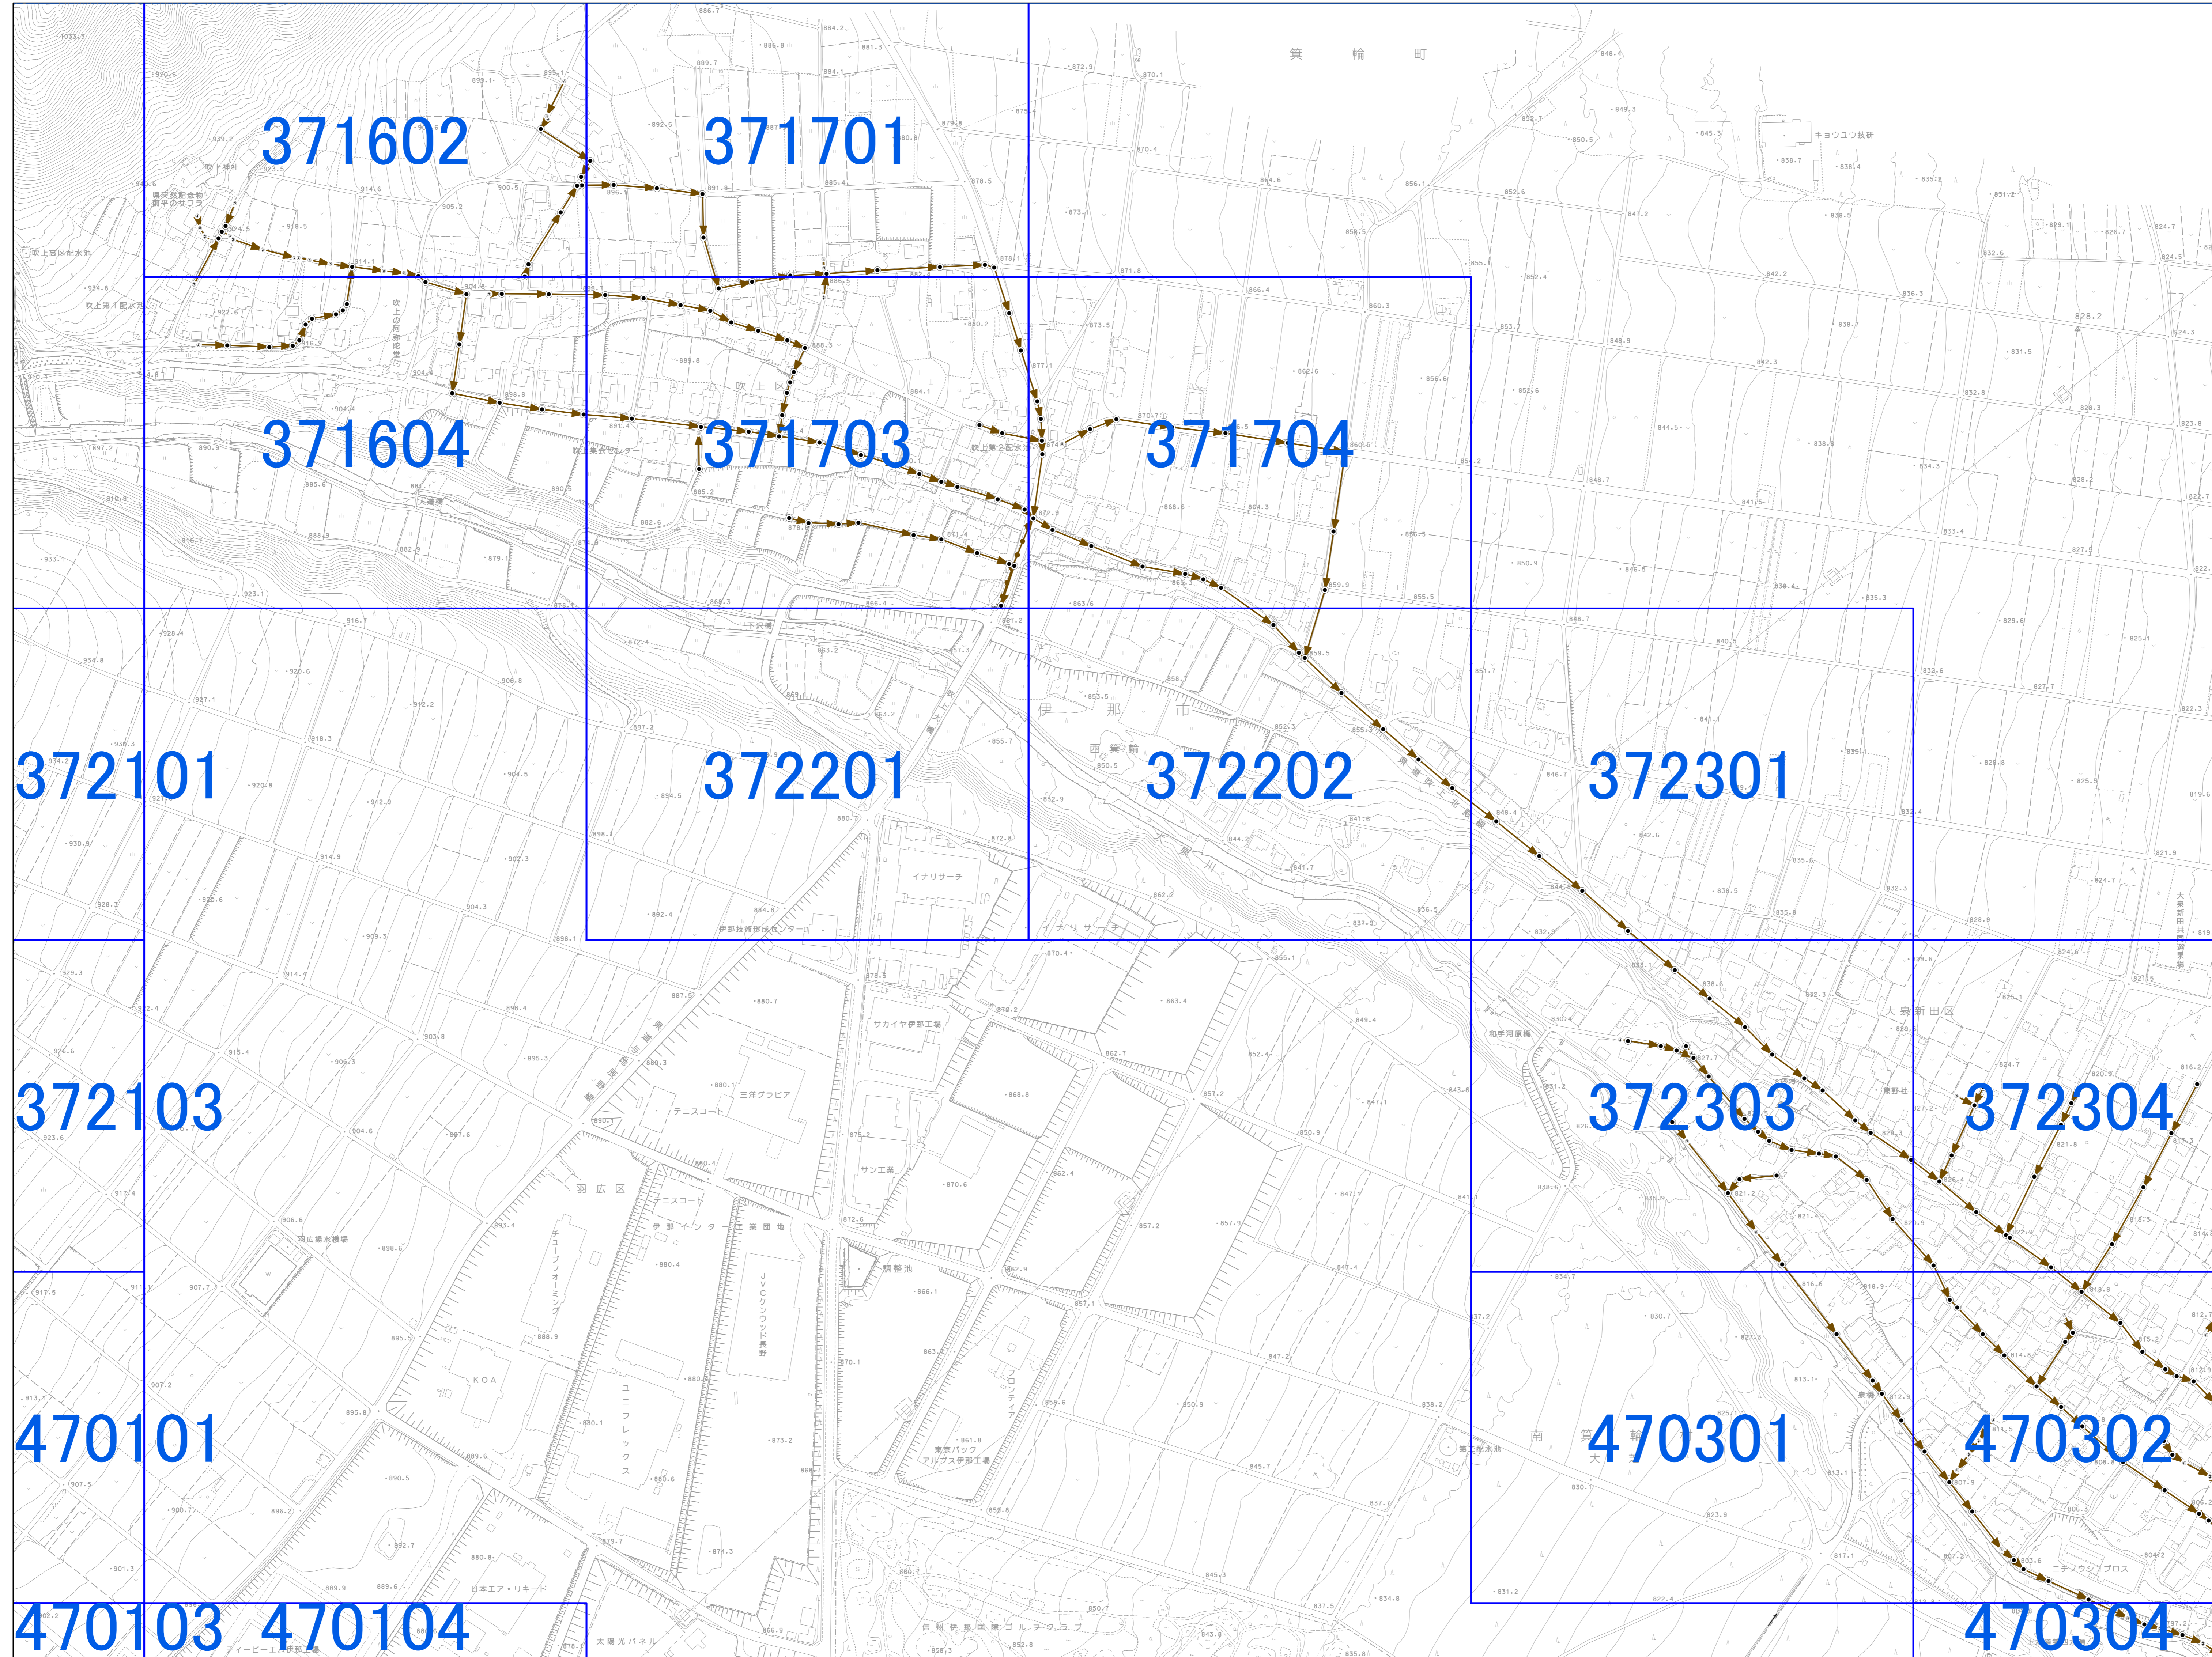

マンホール種別

- 1号マンホール (内径900mm)
- 2号マンホール (内径1200mm)
- 3号マンホール (内径1500mm)
- ⊙ 0号マンホール (内径750mm)
- ⊕ Y号マンホール (内径600mm)
- ◻ 楕円マンホール (900×600mm)
- ◻ 特1号マンホール (900×600mm)
- ⊗ レジンマンホール (300mm)
- ① 小口径マンホール (内径150mm)
- ② 小口径マンホール (内径200mm)
- ③ 小口径マンホール (内径300mm)
- ④ 小口径マンホール (内径600mm)
- ⊕ マンホールポンプ
- ▲ 特殊マンホール
- ⊗ 不明マンホール
- ▽ ダミー掘取
- ✱ ダミー属性変化点

管渠シンボル

- 幹線, 自然流下管
- 幹線, 圧送管
- 枝線, 自然流下管
- 枝線, 圧送管
- 枝線, 埋殺し管

1/500下水道台帳施設平面図
図面番号

470401

伊那市 水道部

1:2,500

