


08KC463

伊那市下水道台帳施設平面図\_概要図

|         |         |         |
|---------|---------|---------|
| 08KC452 | 08KC461 | 08KC462 |
| 08KC454 | 08KC463 | 08KC464 |
| 08KC552 | 08KC561 | 08KC562 |



令和八年三月

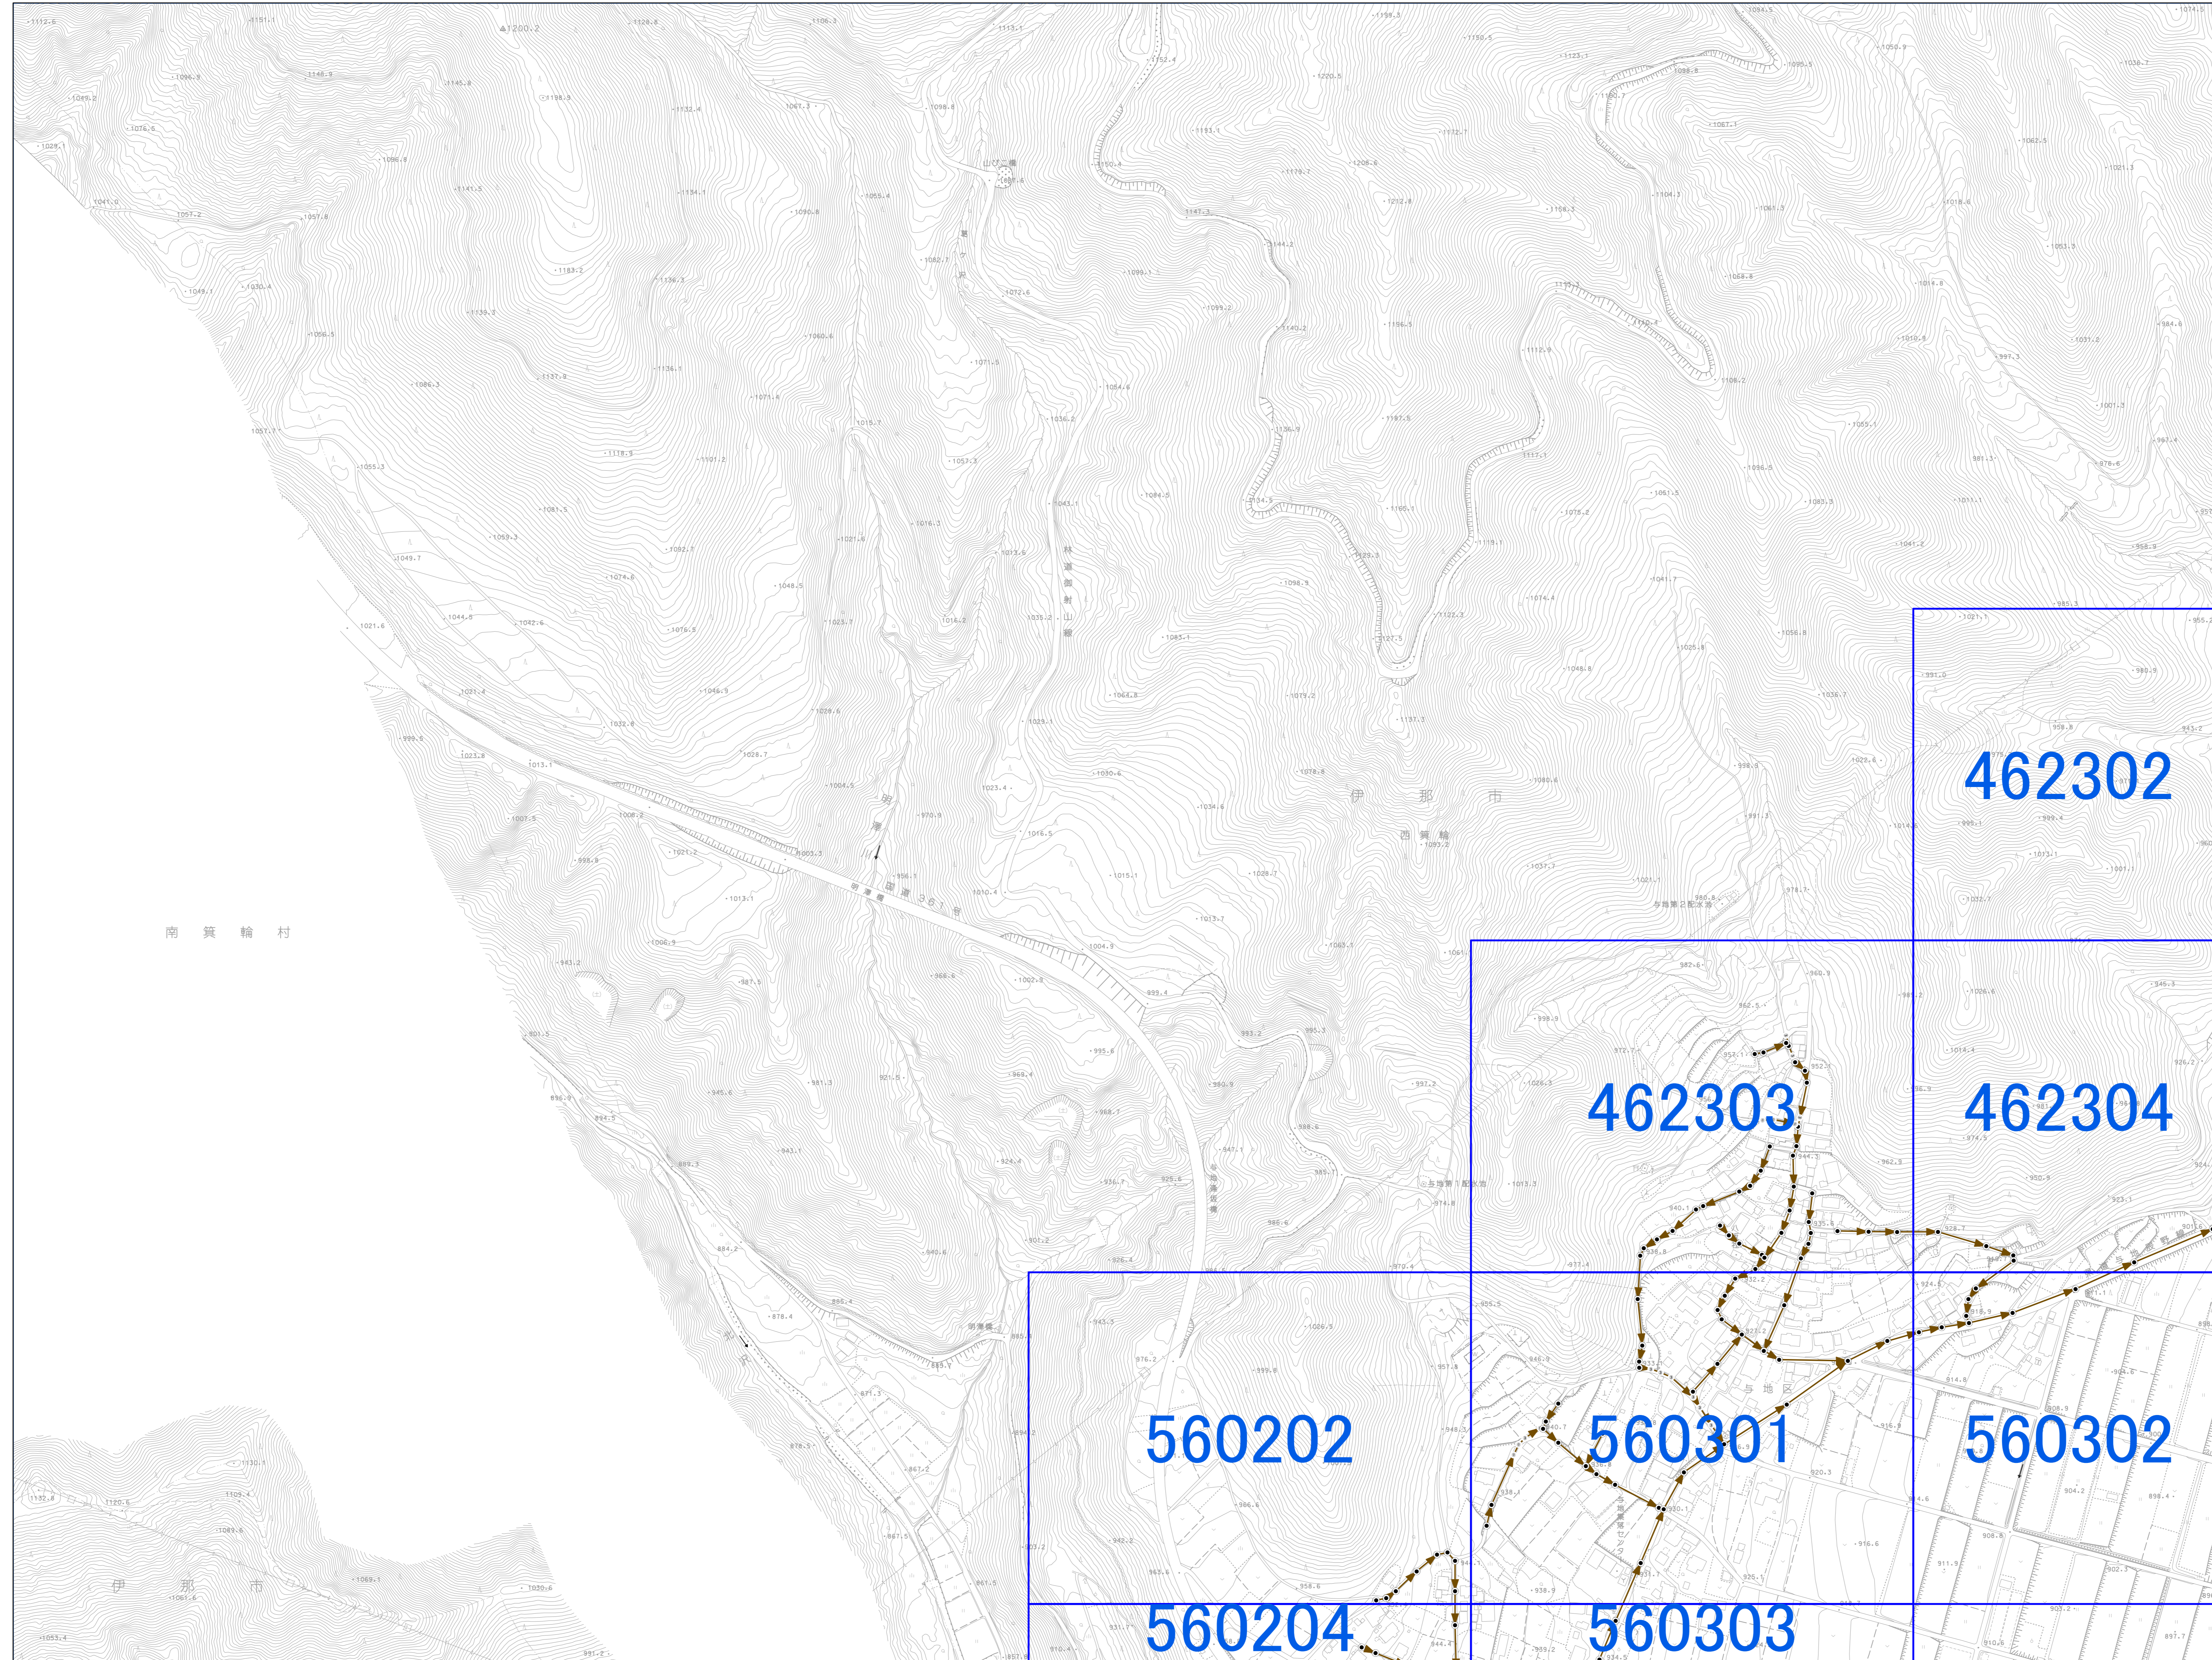

**マンホール種別**

- 1号マンホール (内径900mm)
- 2号マンホール (内径1200mm)
- 3号マンホール (内径1500mm)
- ⊙ 0号マンホール (内径750mm)
- ⊕ Y号マンホール (内径600mm)
- 楕円マンホール (900×600mm)
- 特1号マンホール (900×600mm)
- ⊗ レジンマンホール (300mm)
- ① 小口径マンホール (内径150mm)
- ② 小口径マンホール (内径200mm)
- ③ 小口径マンホール (内径300mm)
- ⑥ 小口径マンホール (内径600mm)
- ⊕ マンホールポンプ
- ▲ 特殊マンホール
- ⊗ 不明マンホール
- ▽ ダミー掘取
- ✳ ダミー属性変化点

**管渠シンボル**

- 幹線, 自然流下管
- 幹線, 圧送管
- 枝線, 自然流下管
- 枝線, 圧送管
- 枝線, 埋設し管

1/500下水道台帳施設平面図  
図面番号

470401

伊那市  
水道部

1:2,500

