


08KC482

伊那市下水道台帳施設平面図_概要図

		08KC393
08KC481	08KC482	08KC491
08KC483	08KC484	08KC493



令和八年三月

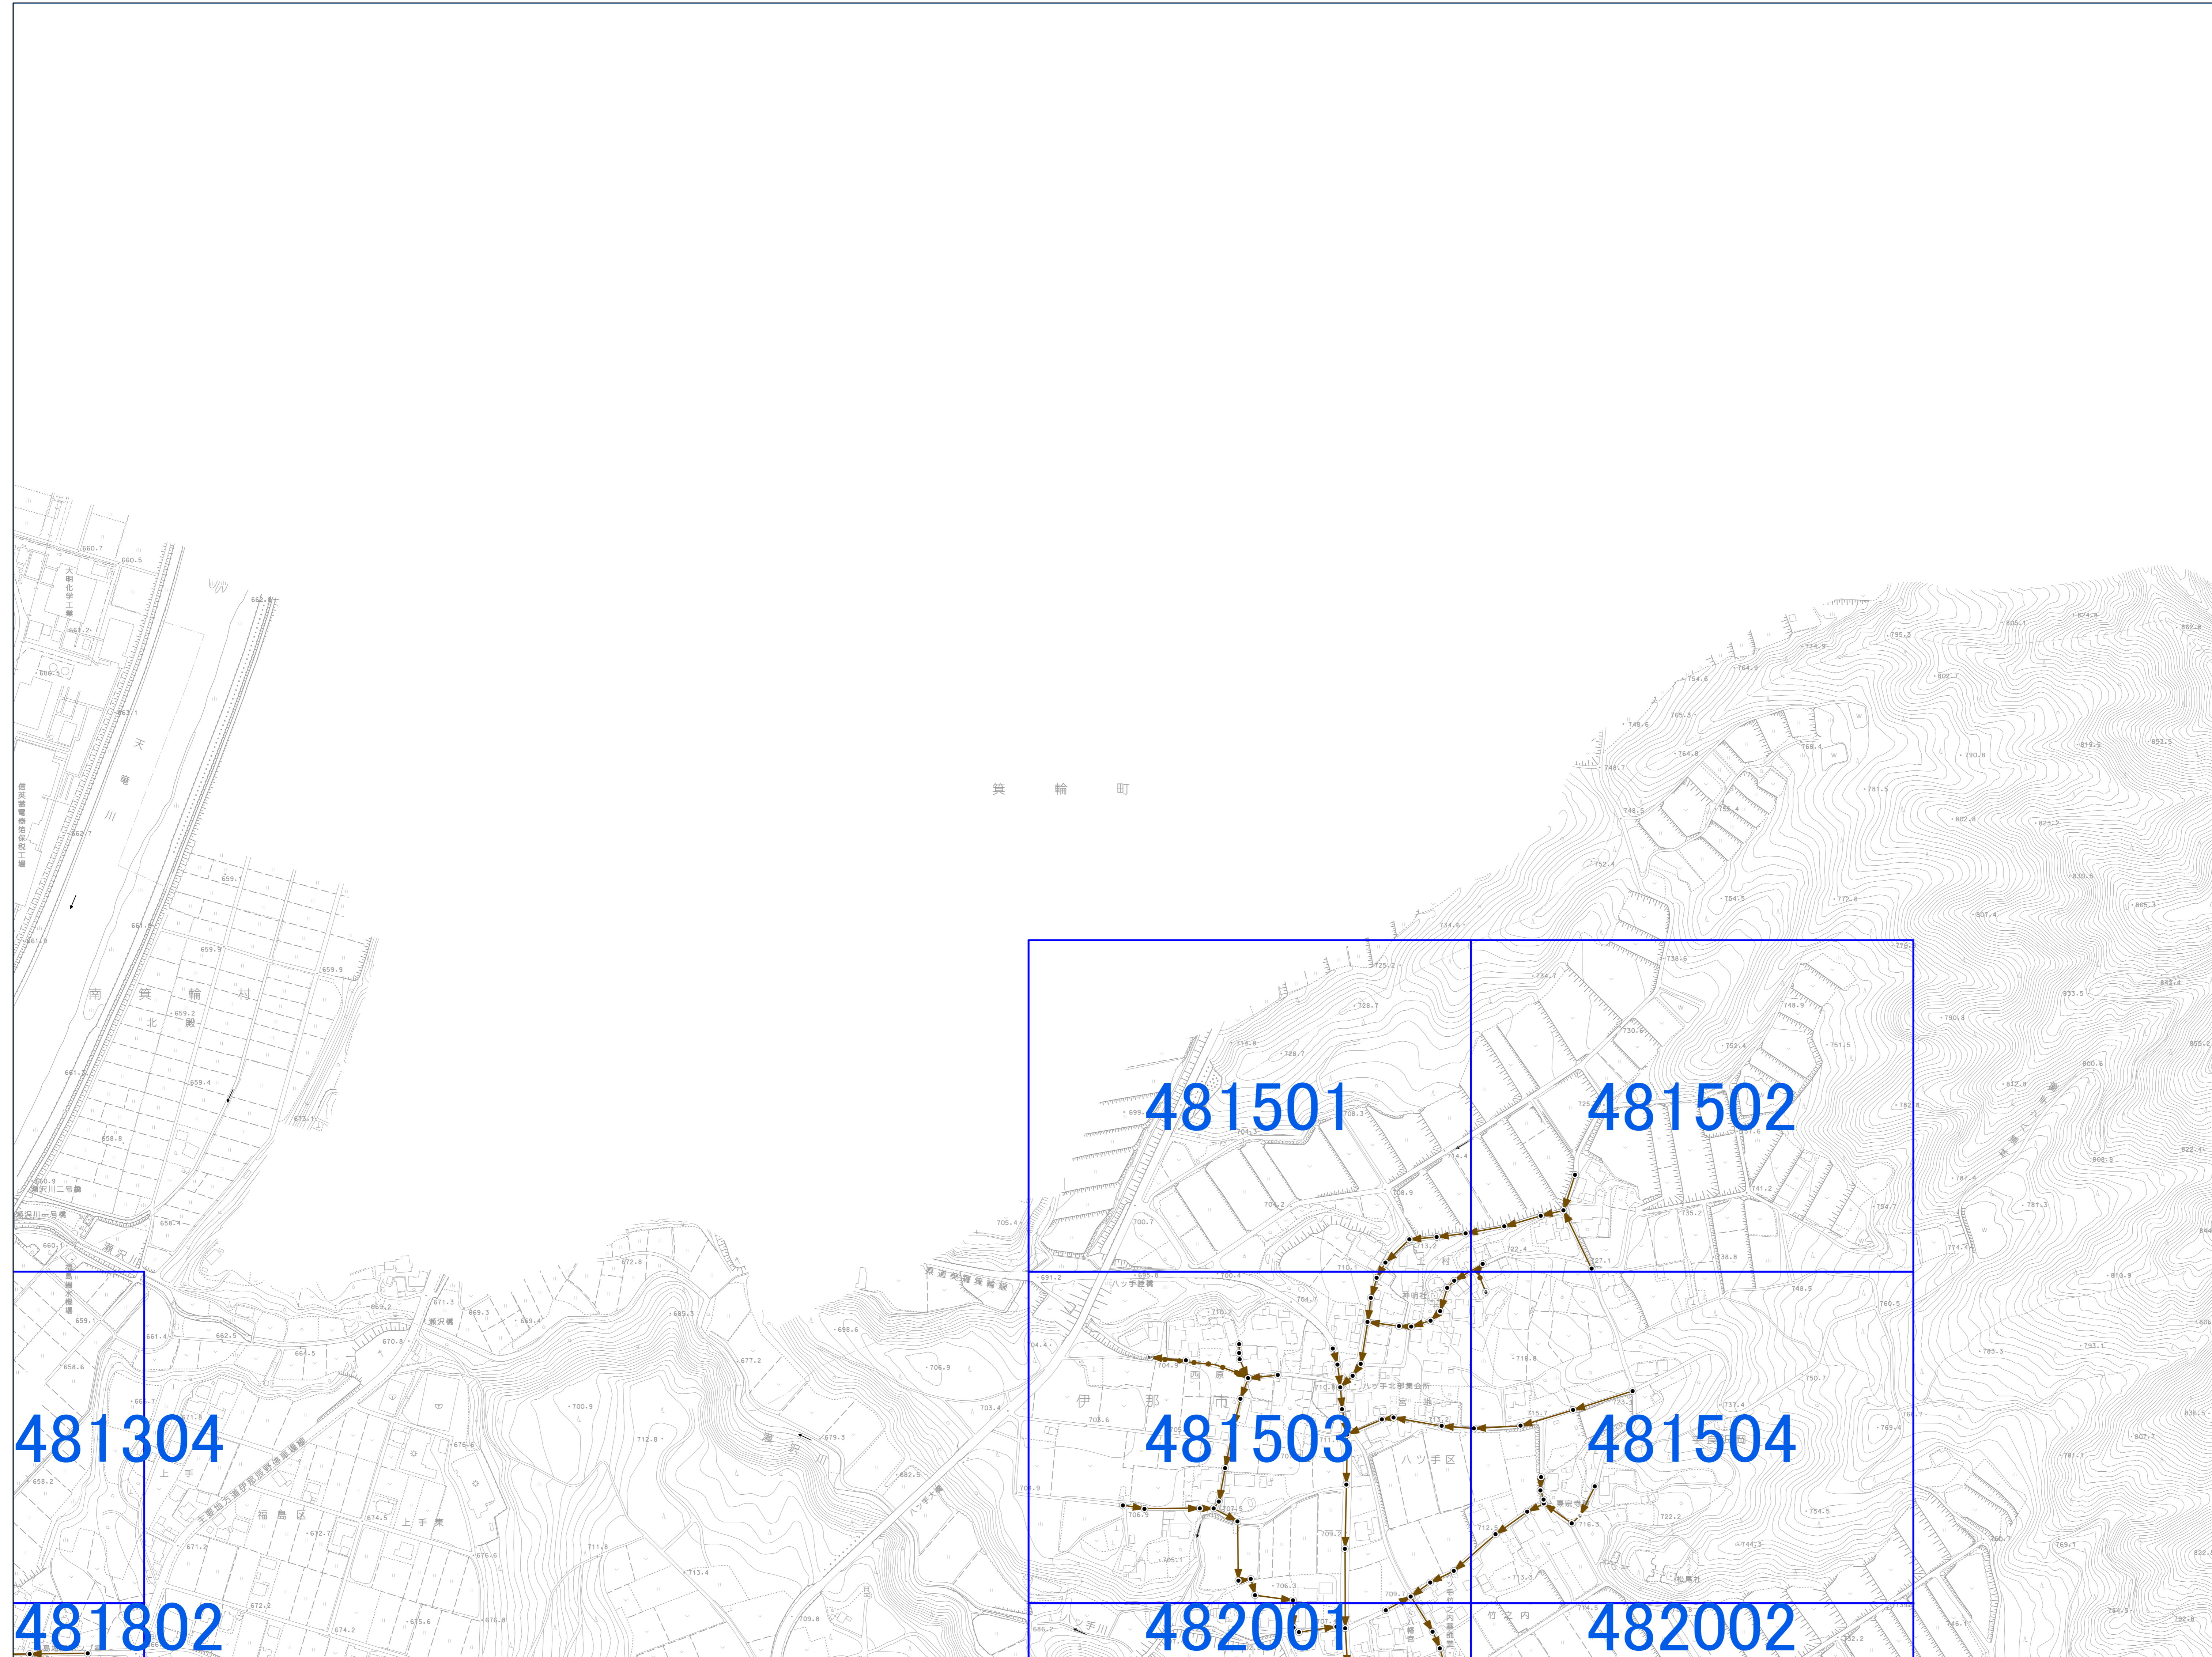

- | マンホール種別 | 管渠シンボル |
|------------------------|-------------|
| ● 1号マンホール (内径900mm) | — 幹線, 自然流下管 |
| ○ 2号マンホール (内径1200mm) | — 幹線, 圧送管 |
| ○ 3号マンホール (内径1500mm) | — 枝線, 自然流下管 |
| ○ 0号マンホール (内径750mm) | — 枝線, 圧送管 |
| ⊕ Y号マンホール (内径600mm) | — 枝線, 埋殺し管 |
| ○ 楕円マンホール (900×600mm) | |
| □ 特1号マンホール (900×600mm) | |
| ⊗ レジンマンホール (300mm) | |
| ① 小口径マンホール (内径150mm) | |
| ② 小口径マンホール (内径200mm) | |
| ③ 小口径マンホール (内径300mm) | |
| ⑥ 小口径マンホール (内径600mm) | |
| ⊙ マンホールポンプ | |
| ▲ 特殊マンホール | |
| ⊙ 不明マンホール | |
| ▽ ダミー膜取 | |
| ✱ ダミー属性変化点 | |

1/500下水道台帳施設平面図
図面番号

470401

伊那市
水道部

1:2,500

