


08KC583

伊那市下水道台帳施設平面図_概要図

08KC572	08KC581	08KC582
08KC574	08KC583	08KC584
08KC672	08KC681	08KC682



令和八年三月

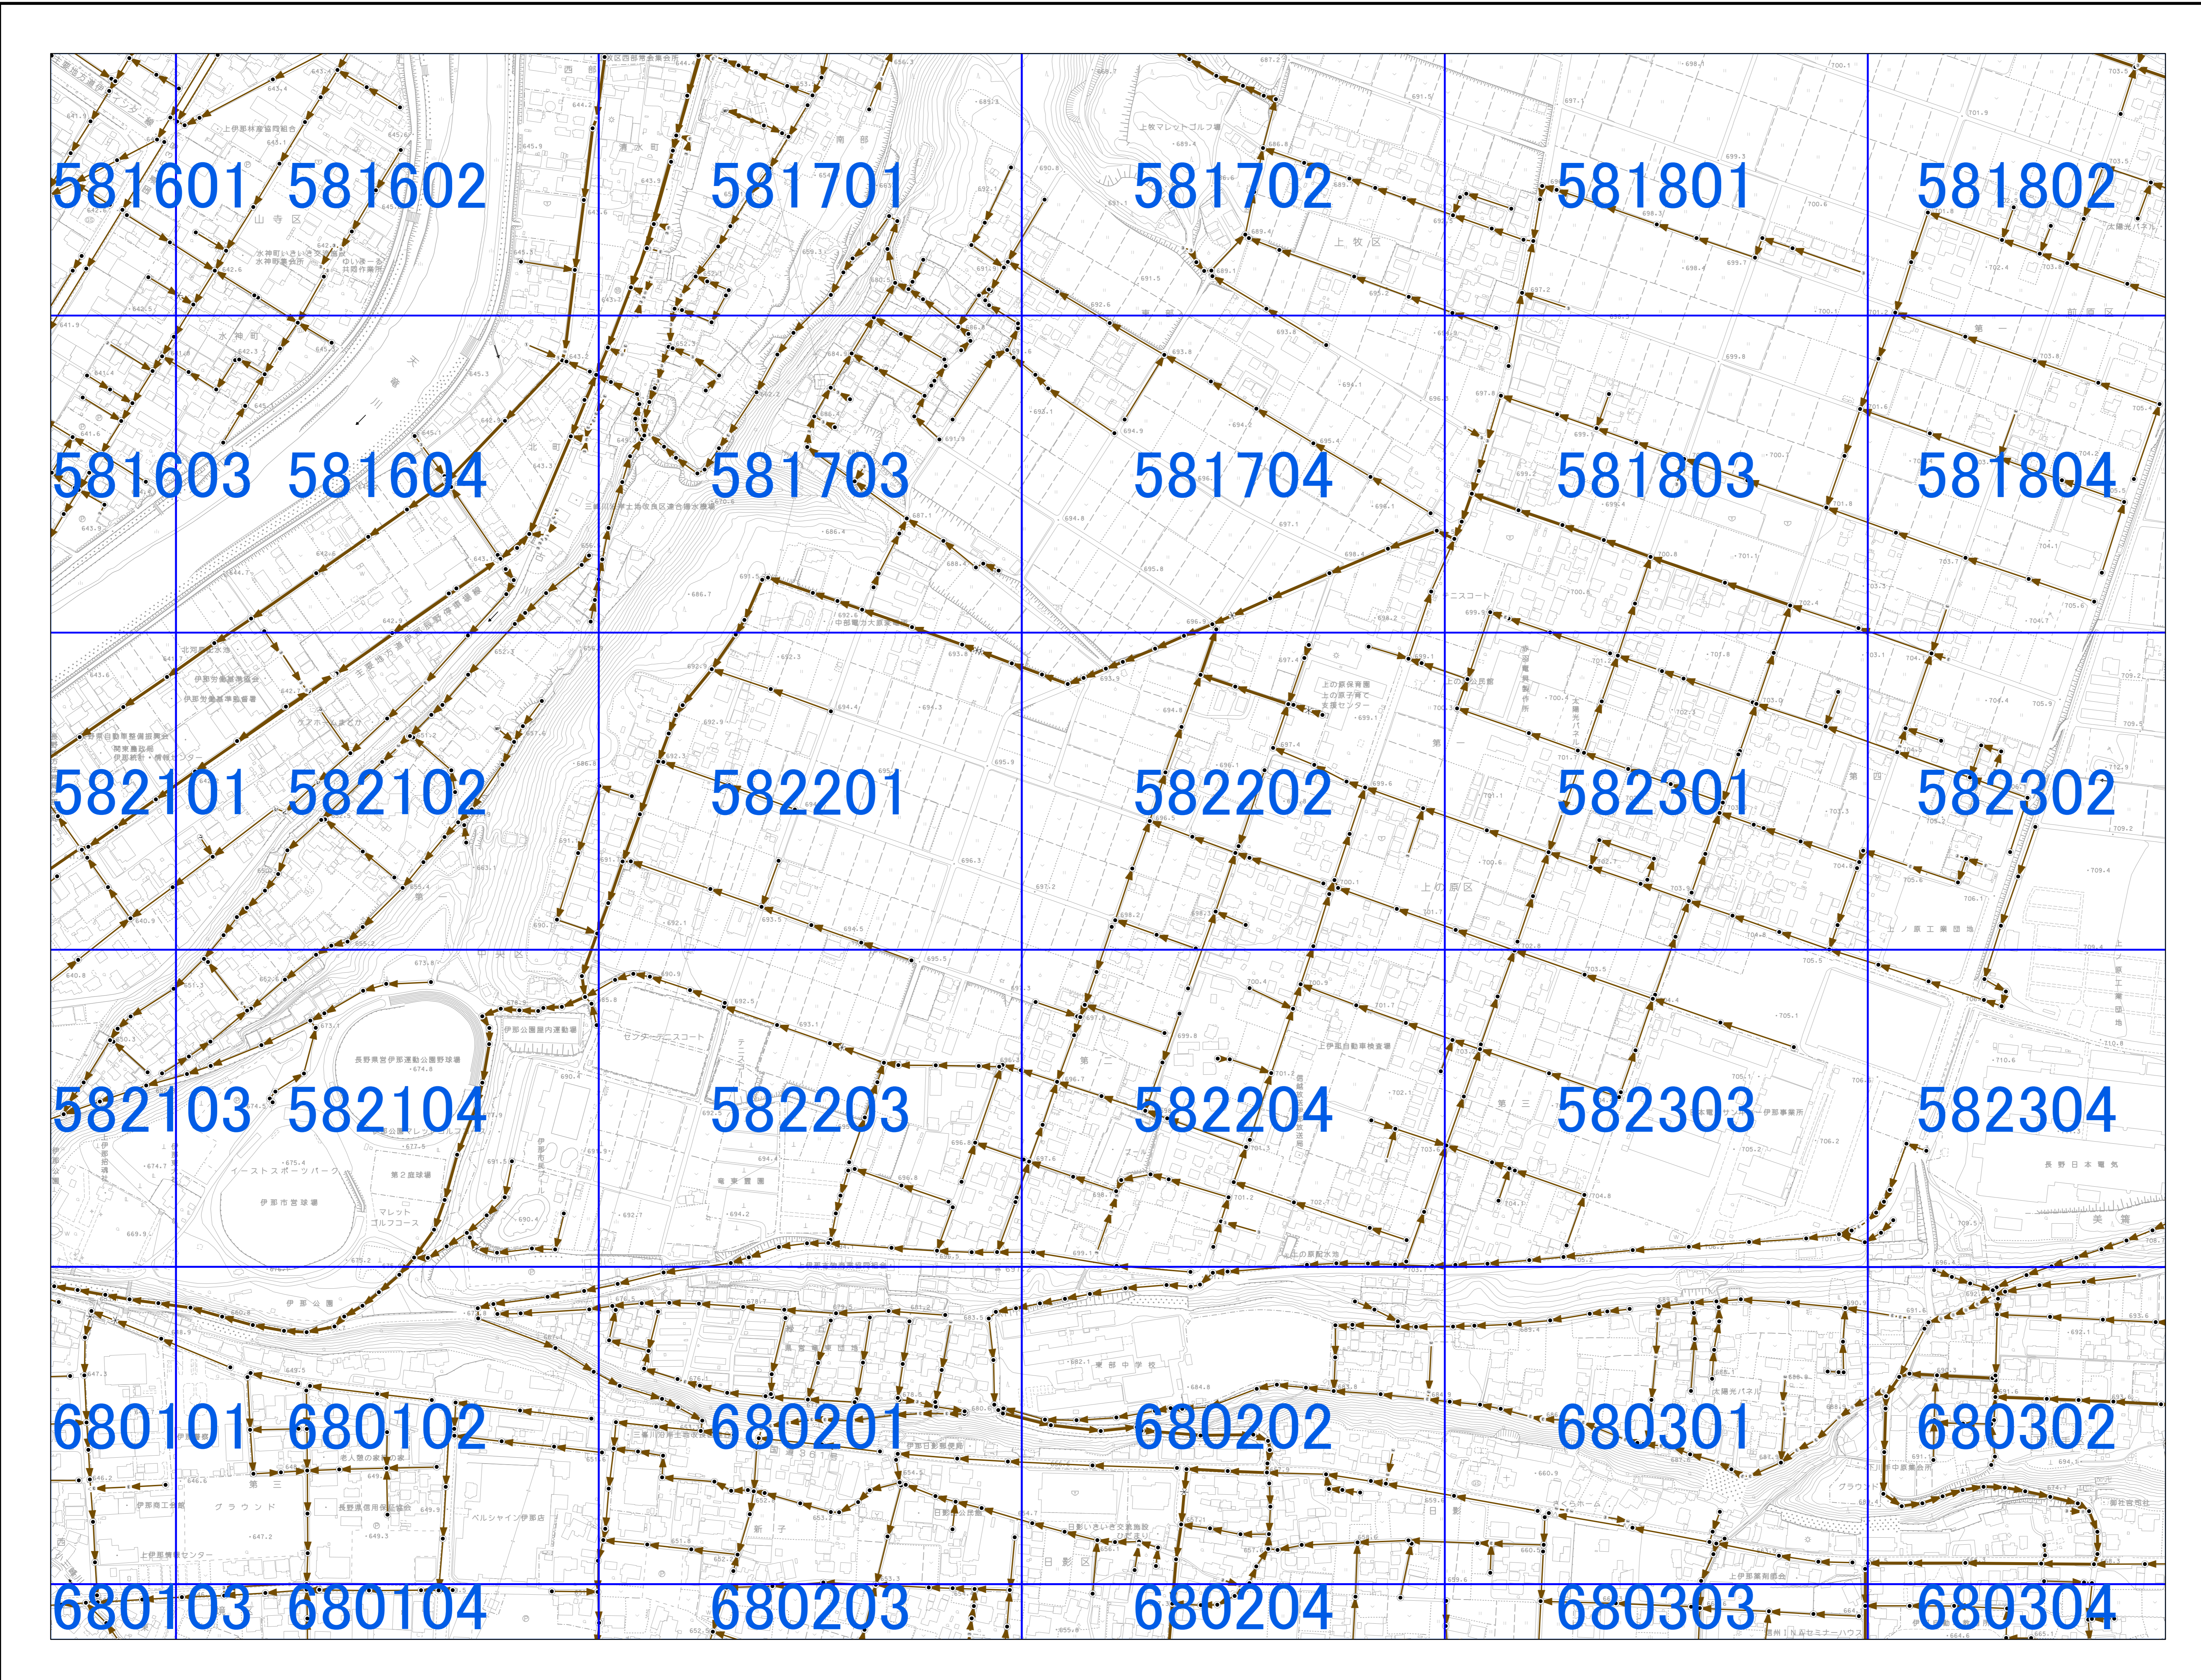

マンホール種別

- 1号マンホール (内径900mm)
- 2号マンホール (内径1200mm)
- 3号マンホール (内径1500mm)
- ⊙ 0号マンホール (内径750mm)
- ⊕ Y号マンホール (内径600mm)
- 楕円マンホール (900×600mm)
- 特1号マンホール (900×600mm)
- ⊗ レジンマンホール (300mm)
- ① 小口径マンホール (内径150mm)
- ② 小口径マンホール (内径200mm)
- ③ 小口径マンホール (内径300mm)
- ⑥ 小口径マンホール (内径600mm)
- ⊕ マンホールポンプ
- ▲ 特殊マンホール
- ⊙ 不明マンホール
- ▽ ダミー掘取
- ✳ ダミー属性変化点

管渠シンボル

- 幹線, 自然流下管
- 幹線, 圧送管
- 枝線, 自然流下管
- 枝線, 圧送管
- 枝線, 埋殺し管

1/500下水道台帳施設平面図
図面番号

470401

伊那市
水道部

1:2,500

