


08KD402

伊那市下水道台帳施設平面図_概要図

08KD303	08KD304	08KD313
08KD401	08KD402	08KD411
08KD403	08KD404	08KD413



令和八年三月

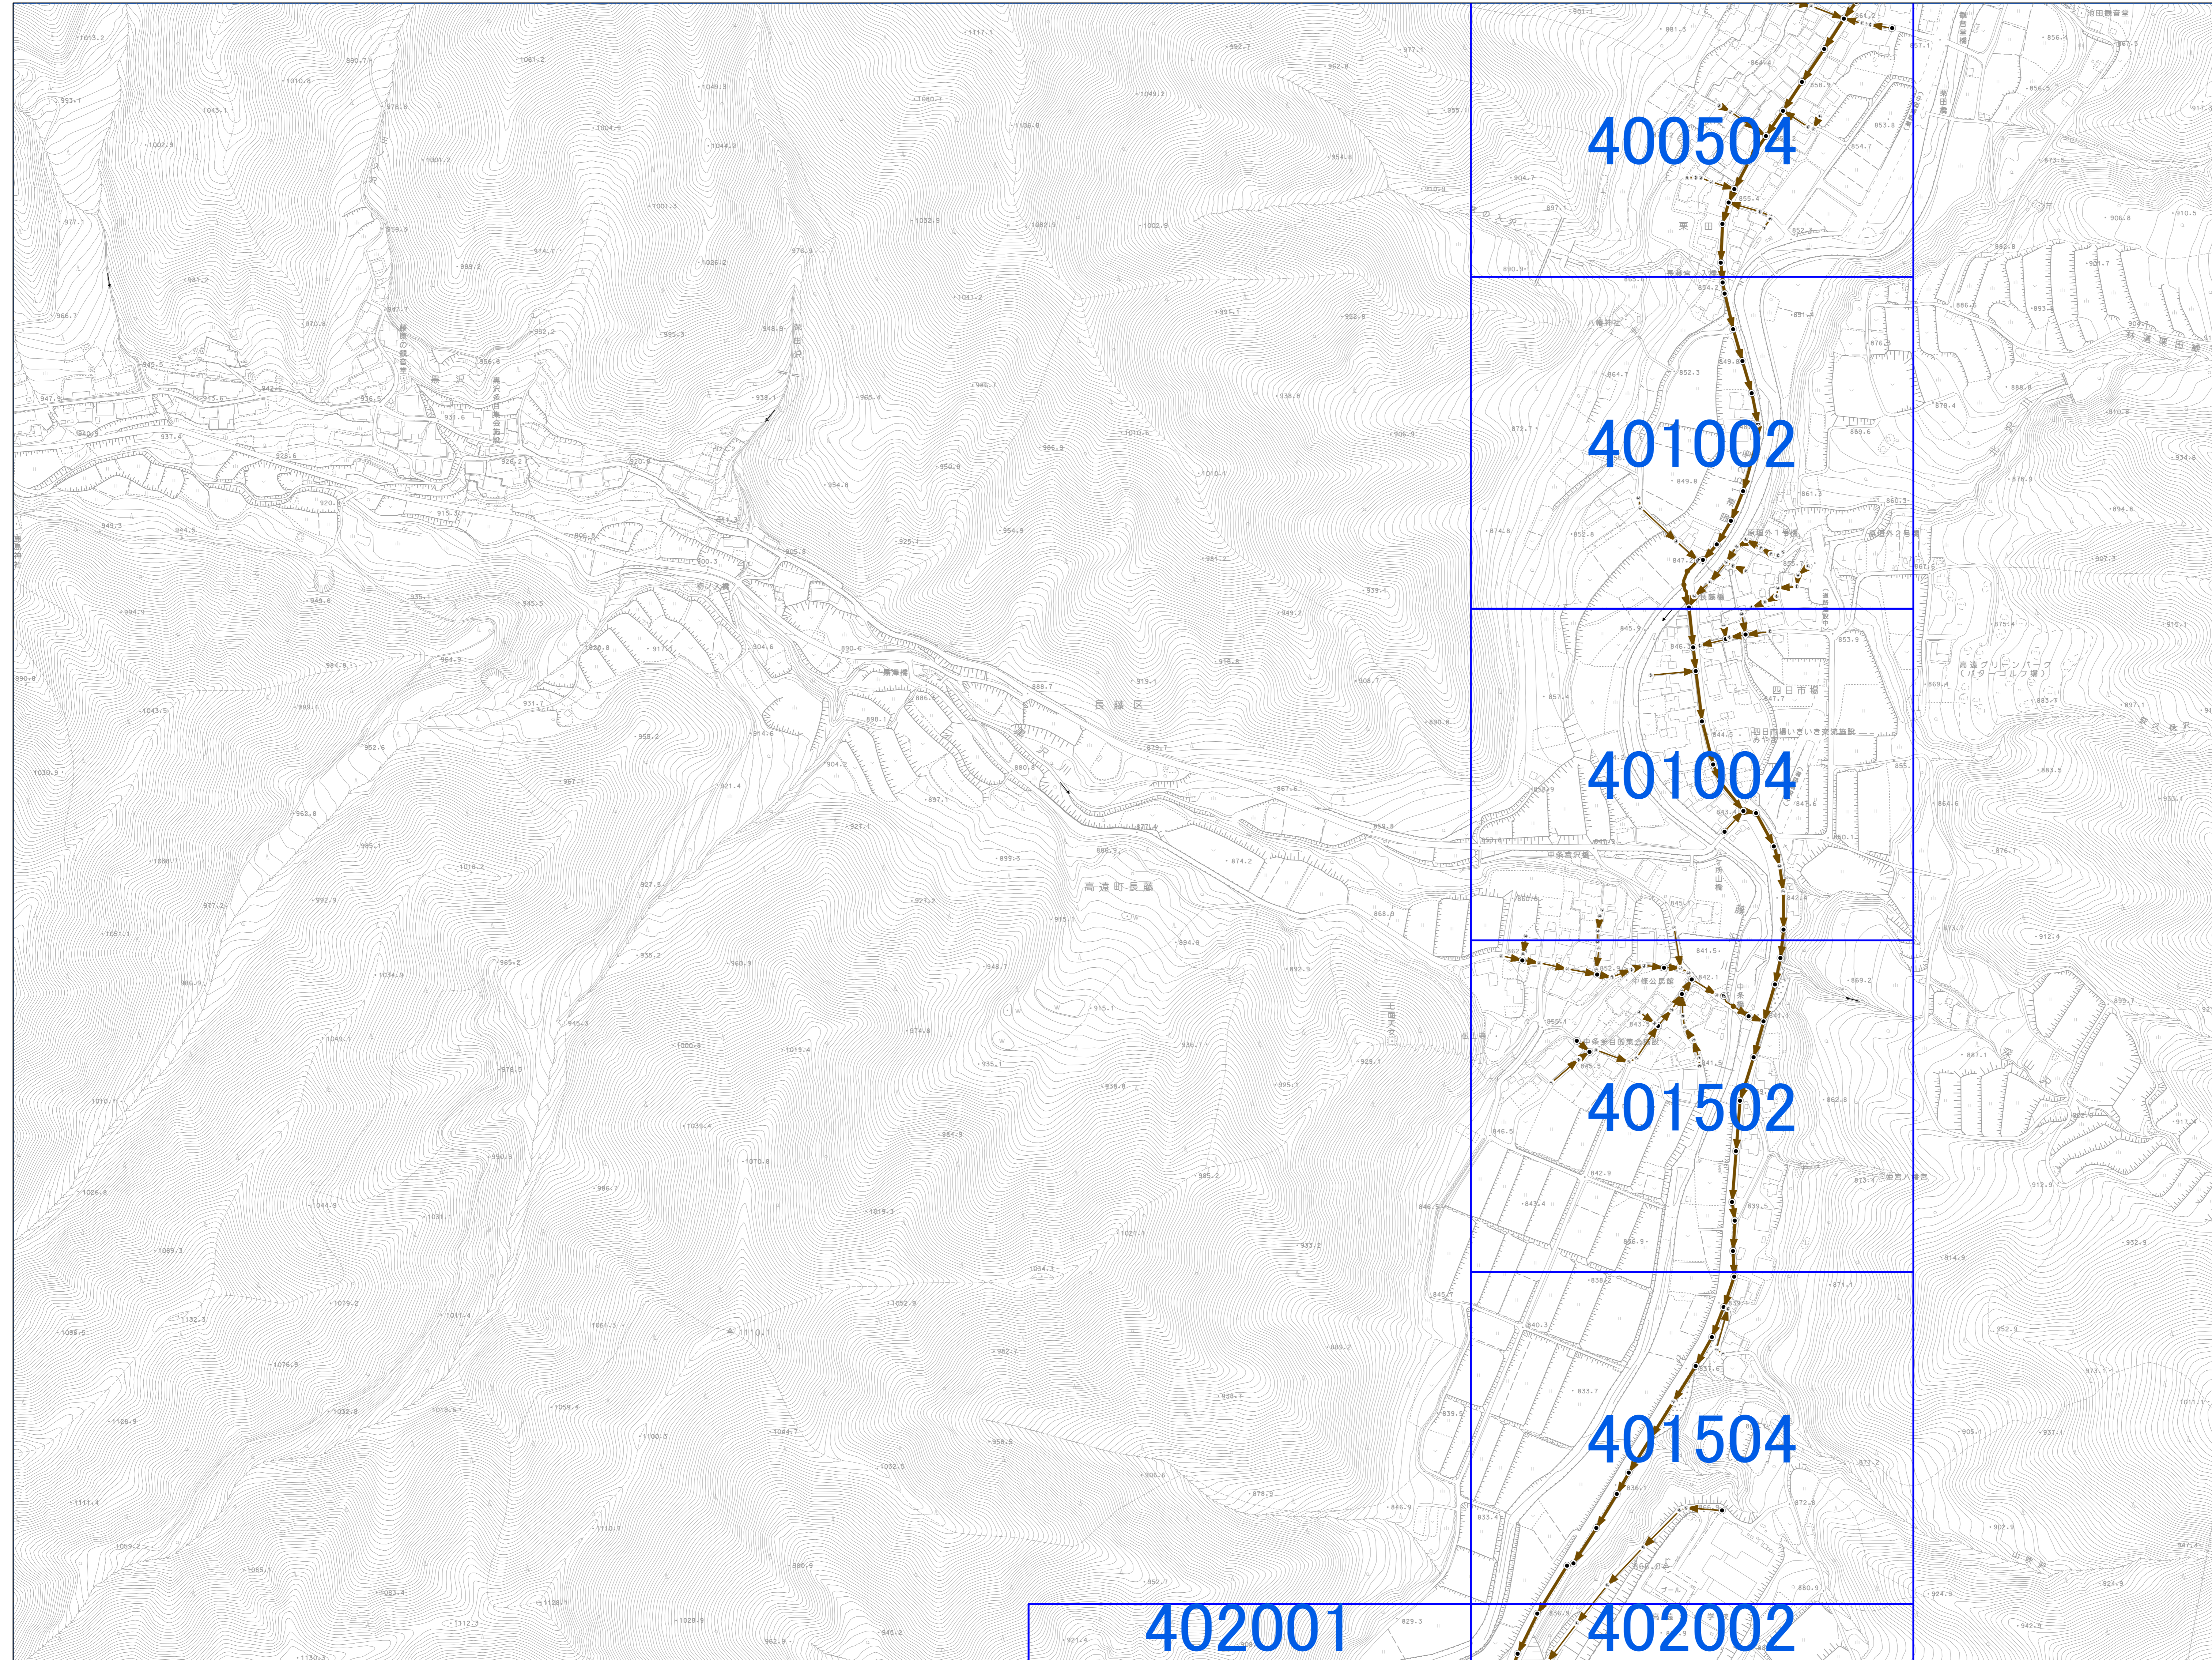

マンホール種別	管渠シンボル
● 1号マンホール (内径900mm)	← 幹線, 自然流下管
○ 2号マンホール (内径1200mm)	← 幹線, 圧送管
○ 3号マンホール (内径1500mm)	← 枝線, 自然流下管
⊙ 0号マンホール (内径750mm)	← 枝線, 圧送管
⊕ Y号マンホール (内径600mm)	← 枝線, 埋殺し管
○ 楕円マンホール (900×600mm)	
□ 特1号マンホール (900×600mm)	
⊗ レジンマンホール (300mm)	
① 小口径マンホール (内径150mm)	
② 小口径マンホール (内径200mm)	
③ 小口径マンホール (内径300mm)	
④ 小口径マンホール (内径600mm)	
⊕ マンホールポンプ	
▲ 特殊マンホール	
⊗ 不明マンホール	
▽ ダミー掘取	
✳ ダミー属性変化点	

1/500下水道台帳施設平面図
図面番号

470401

伊那市
水道部

1:2,500

