


所在 西町 地番 6041-64			
No.	点番	X座標値	Y座標値
1	B18-1125	-17875.453	-50079.376
2	P18-1123	-17876.359	-50075.474
3	C18-1124	-17885.005	-50077.899
4	P18-1160	-17894.313	-50080.350
5	P18-1161	-17892.773	-50084.802
6	P18-1127	-17889.033	-50082.155

基準点番号	X座標値	Y座標値
B ³ B ³ -119-10	-17875.626	-50078.703
B ³ B ³ -213-6	-17900.898	-50062.664
B ³ B ³ -213-8-A	-17893.142	-50094.039

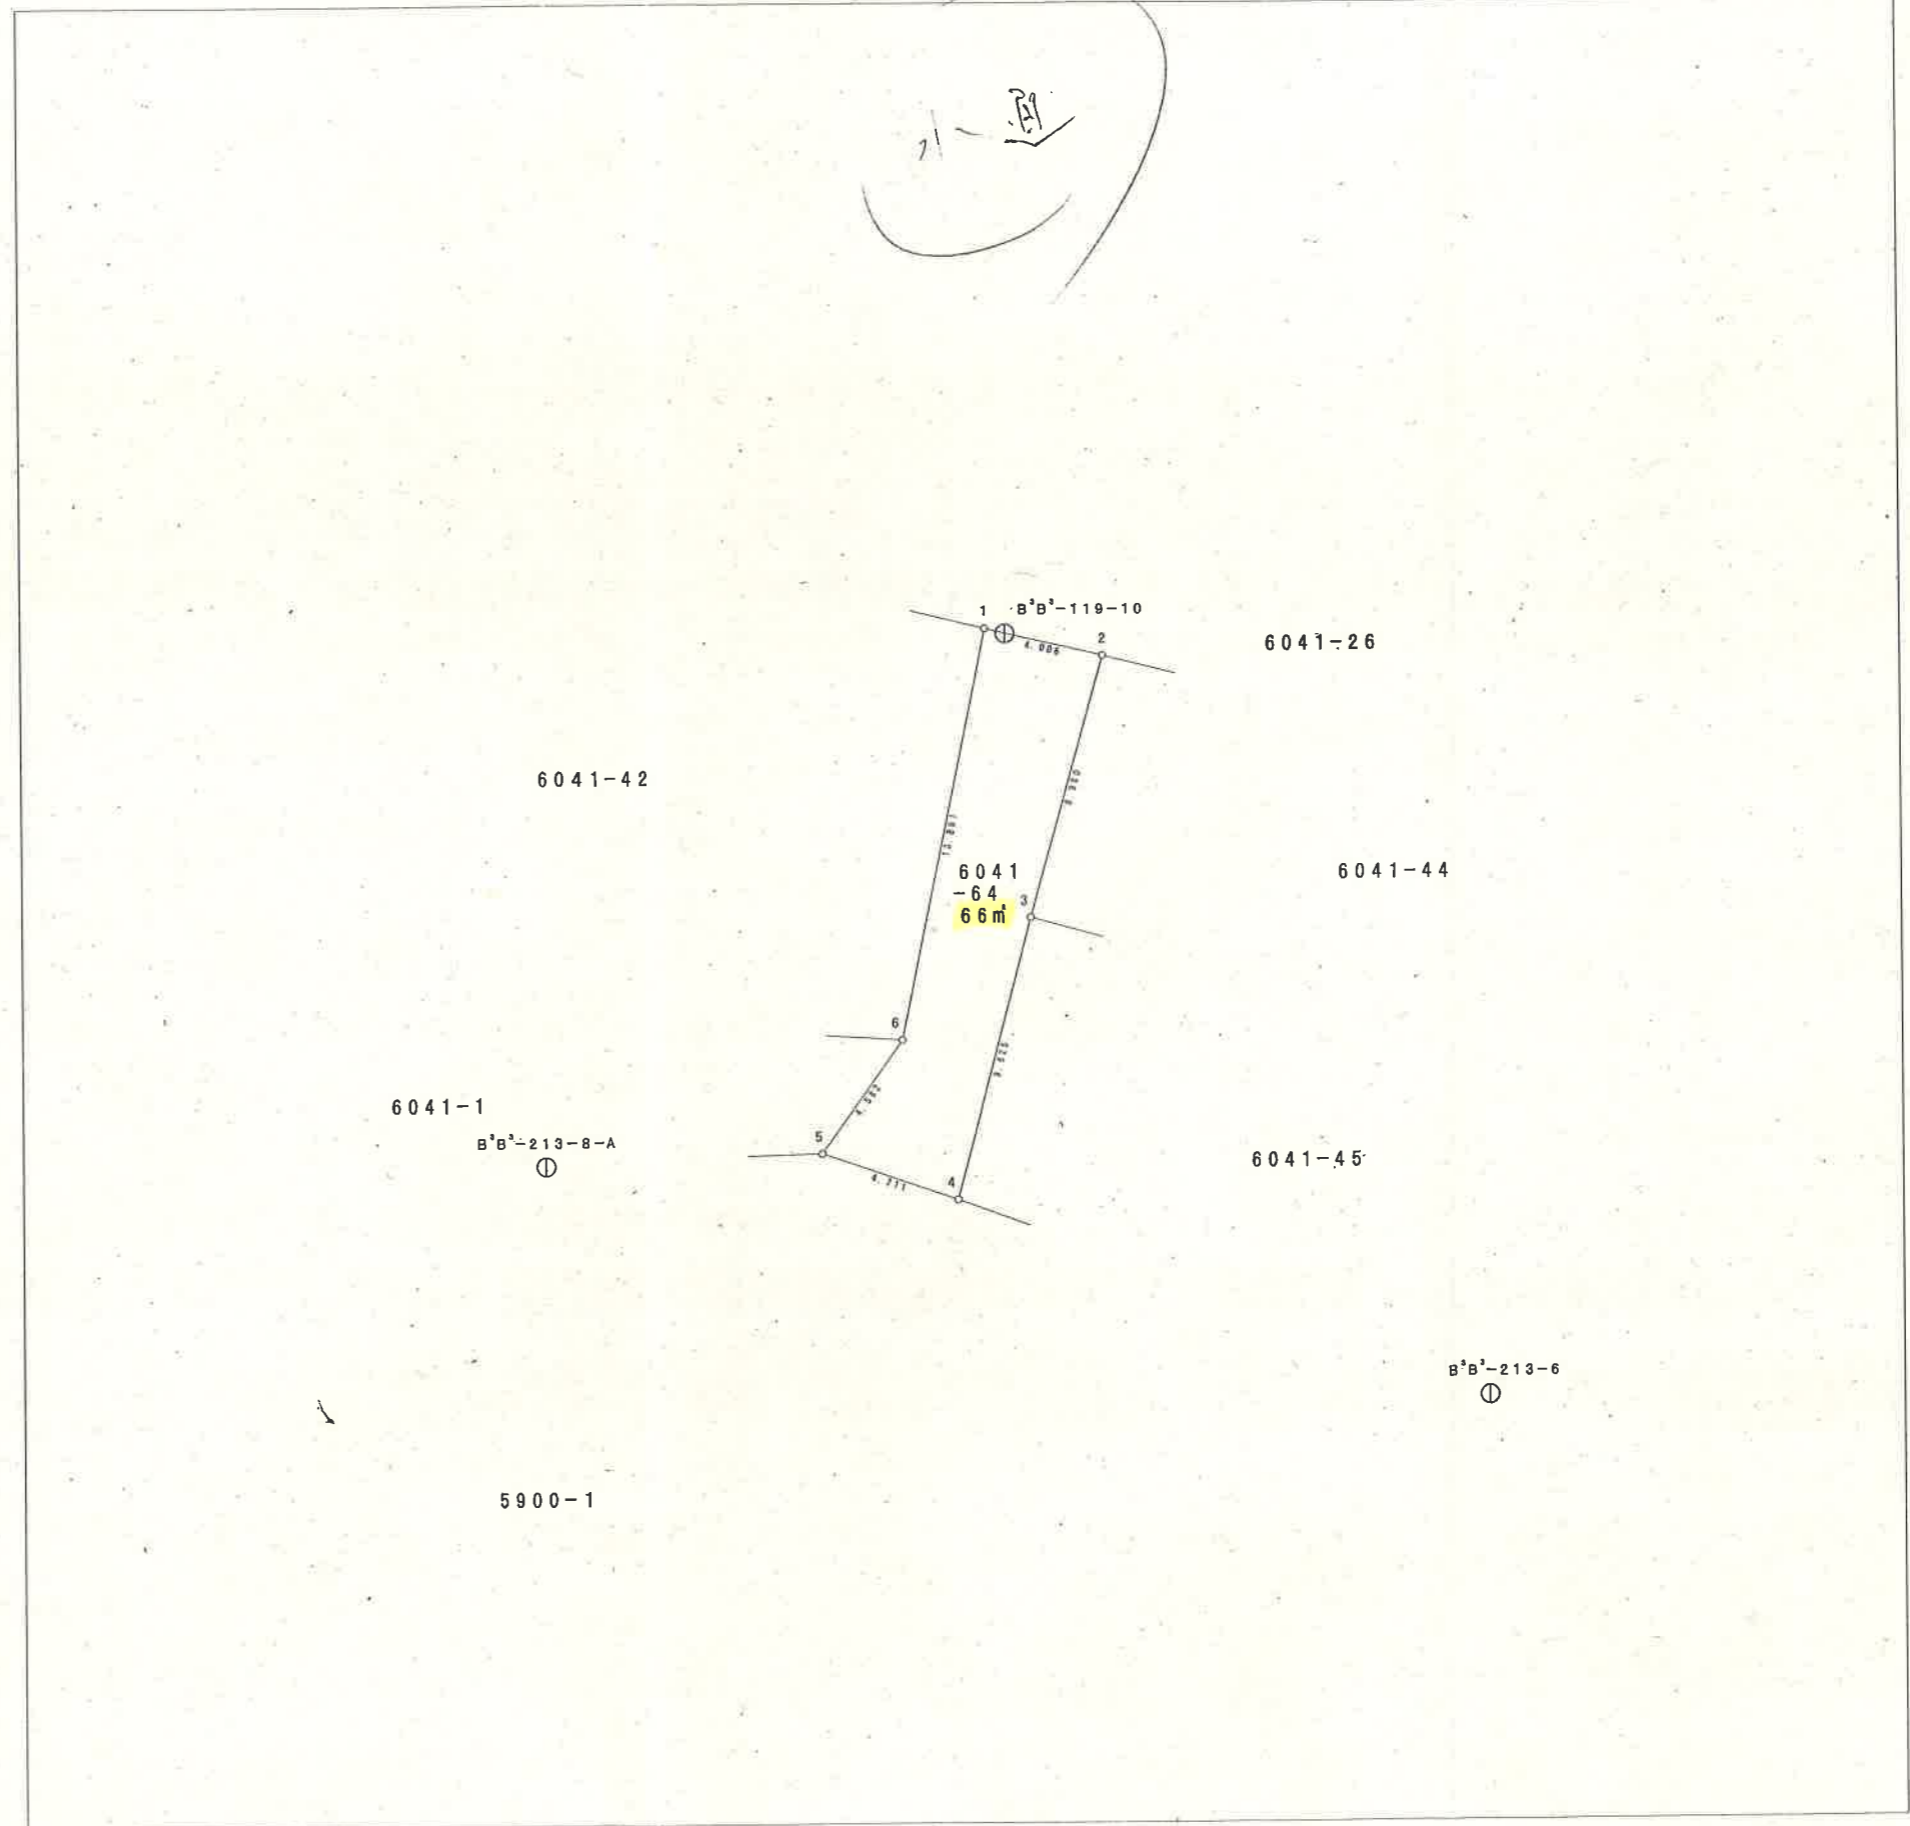

世界測地系 (touhokutaiheiyouki2011.par Ver. 3.0.0)
S=1:250

※この図面は、地籍調査事業で実施した成果です。