


伊那市給水戸番図

6919

令和八年三月

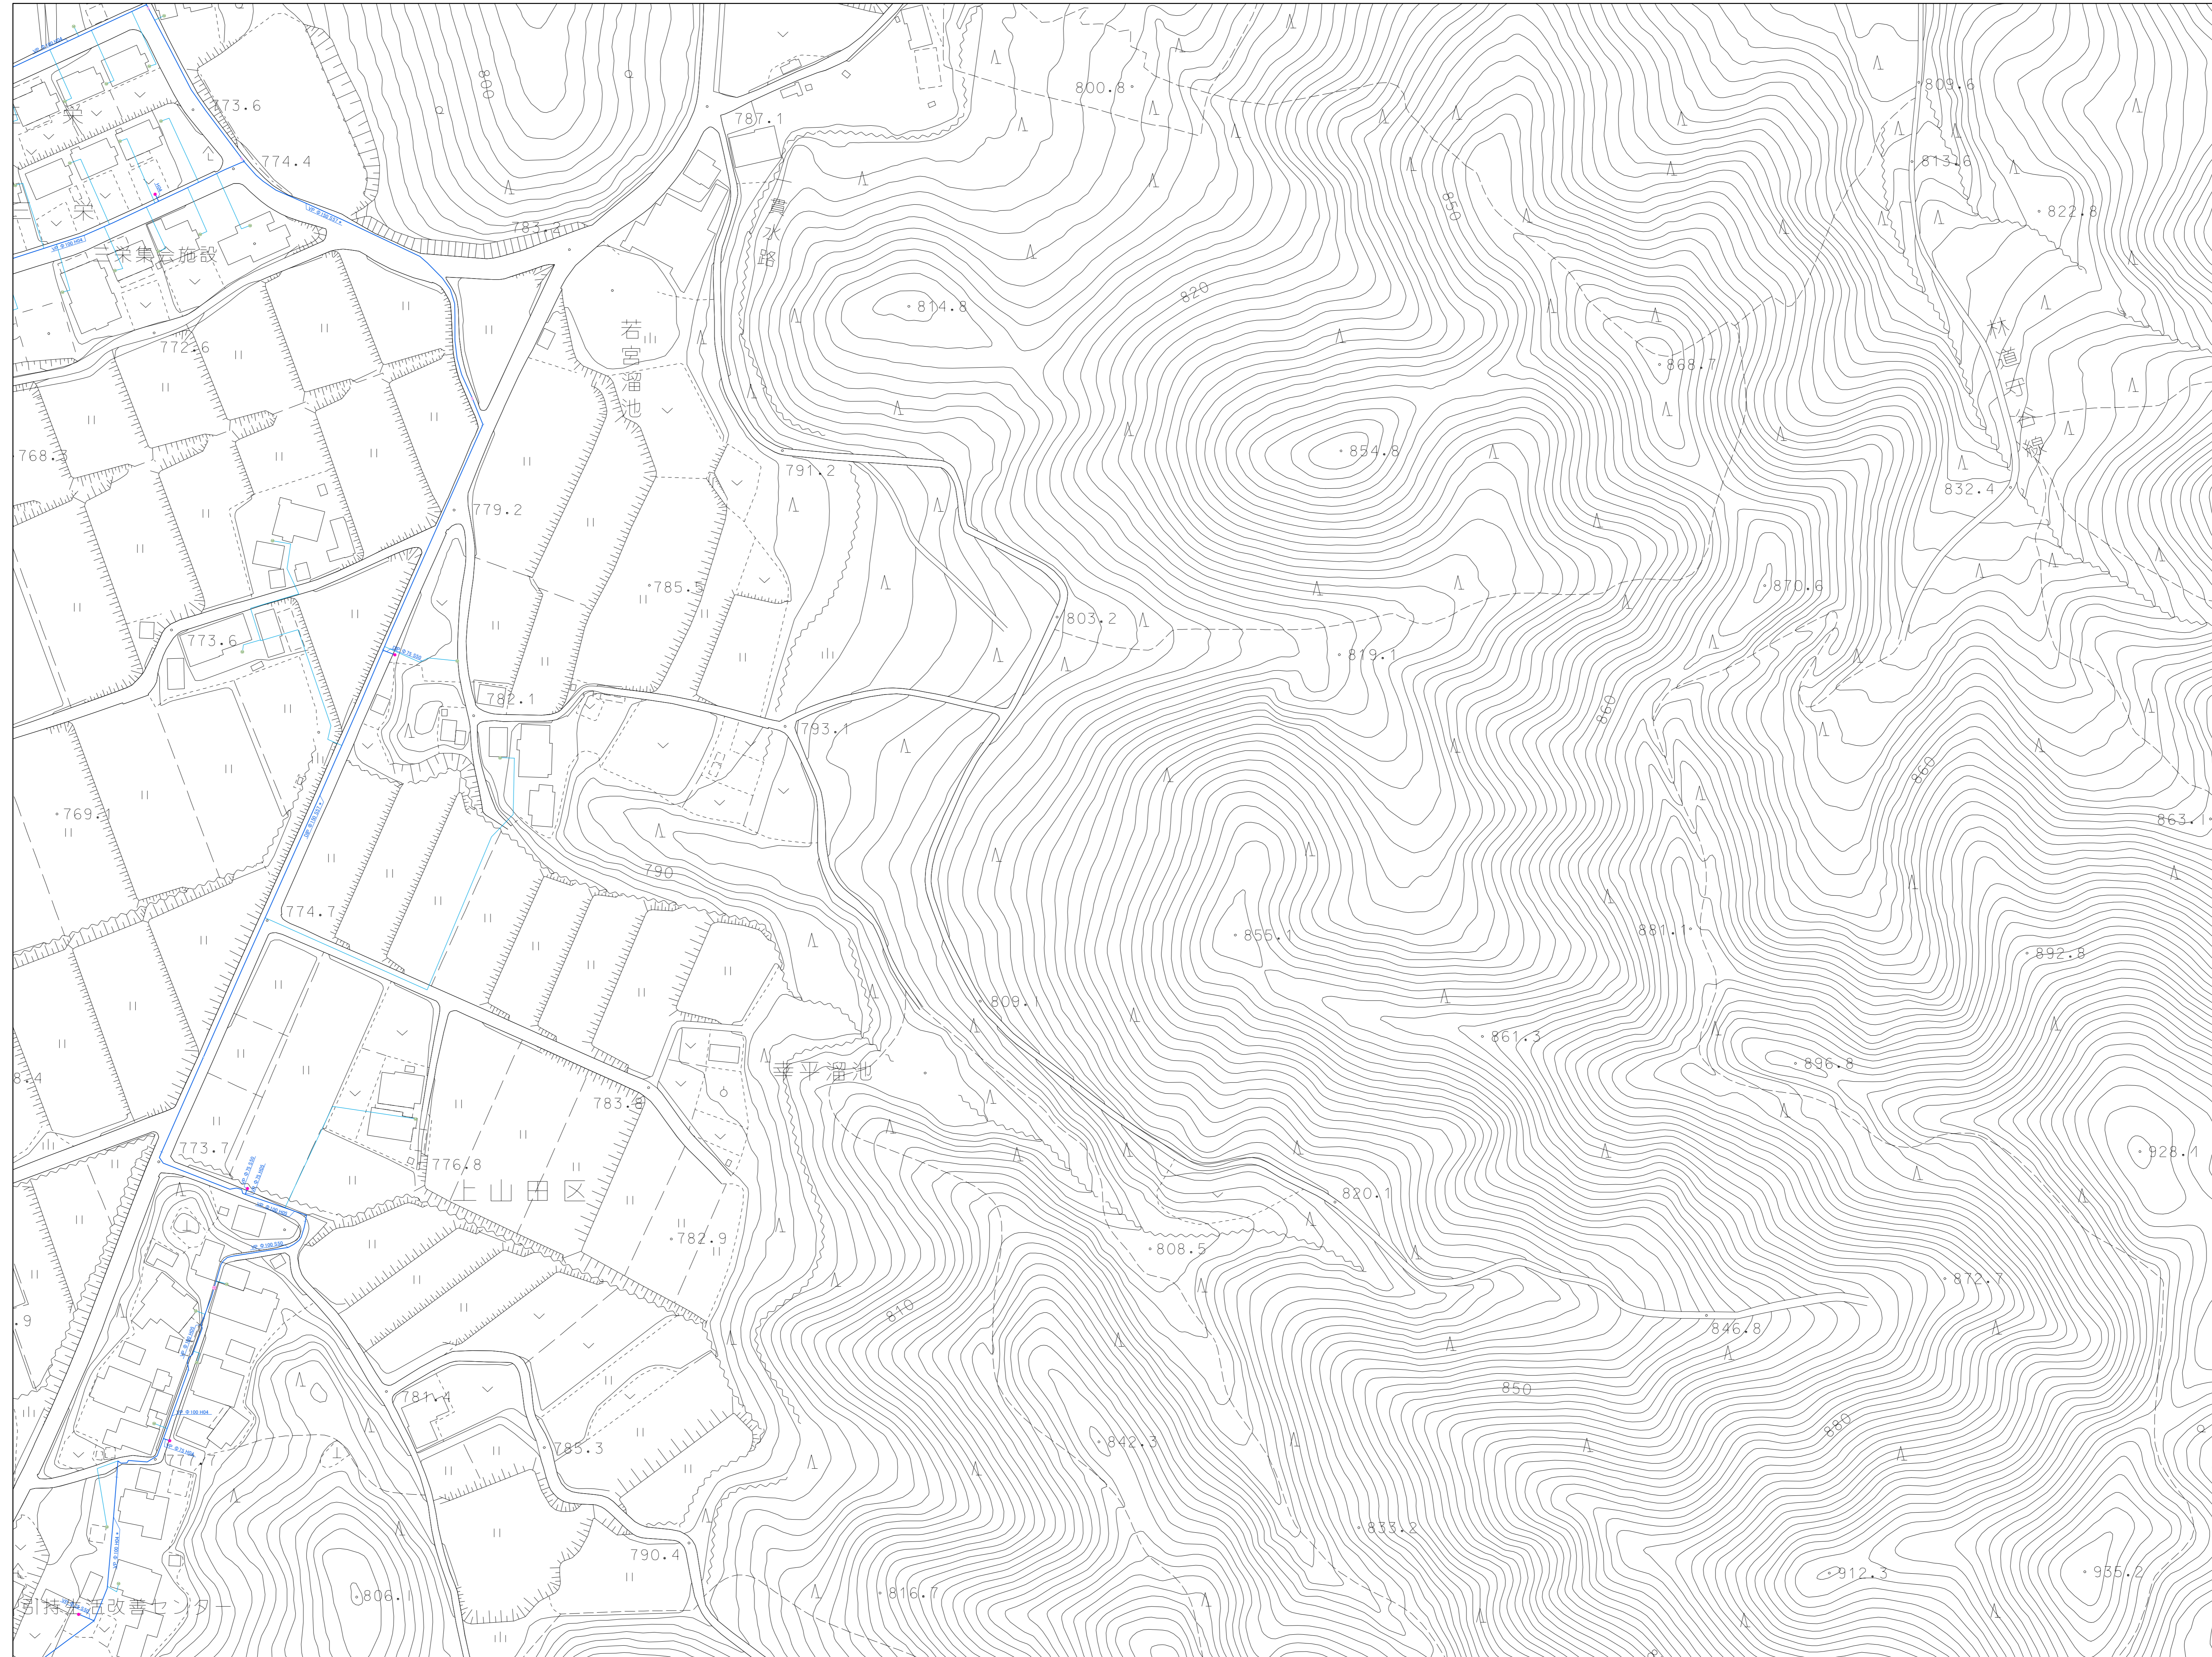

| | | |
|------|------|------|
| 6913 | 6914 | 6915 |
| 6918 | 6919 | 6920 |
| 6923 | 6924 | 6925 |



伊那市
水道部

この図面は、上下水道管の維持管理のために作成した参考図であり、現状と異なる場合がありますので、必ず現地で確認してください。
なお、この図面の利用により生じる損害や不利益について、伊那市水道部は一切の責任を負いません。

1:1,000