


伊那市給水戸番図

57132

令和八年三月

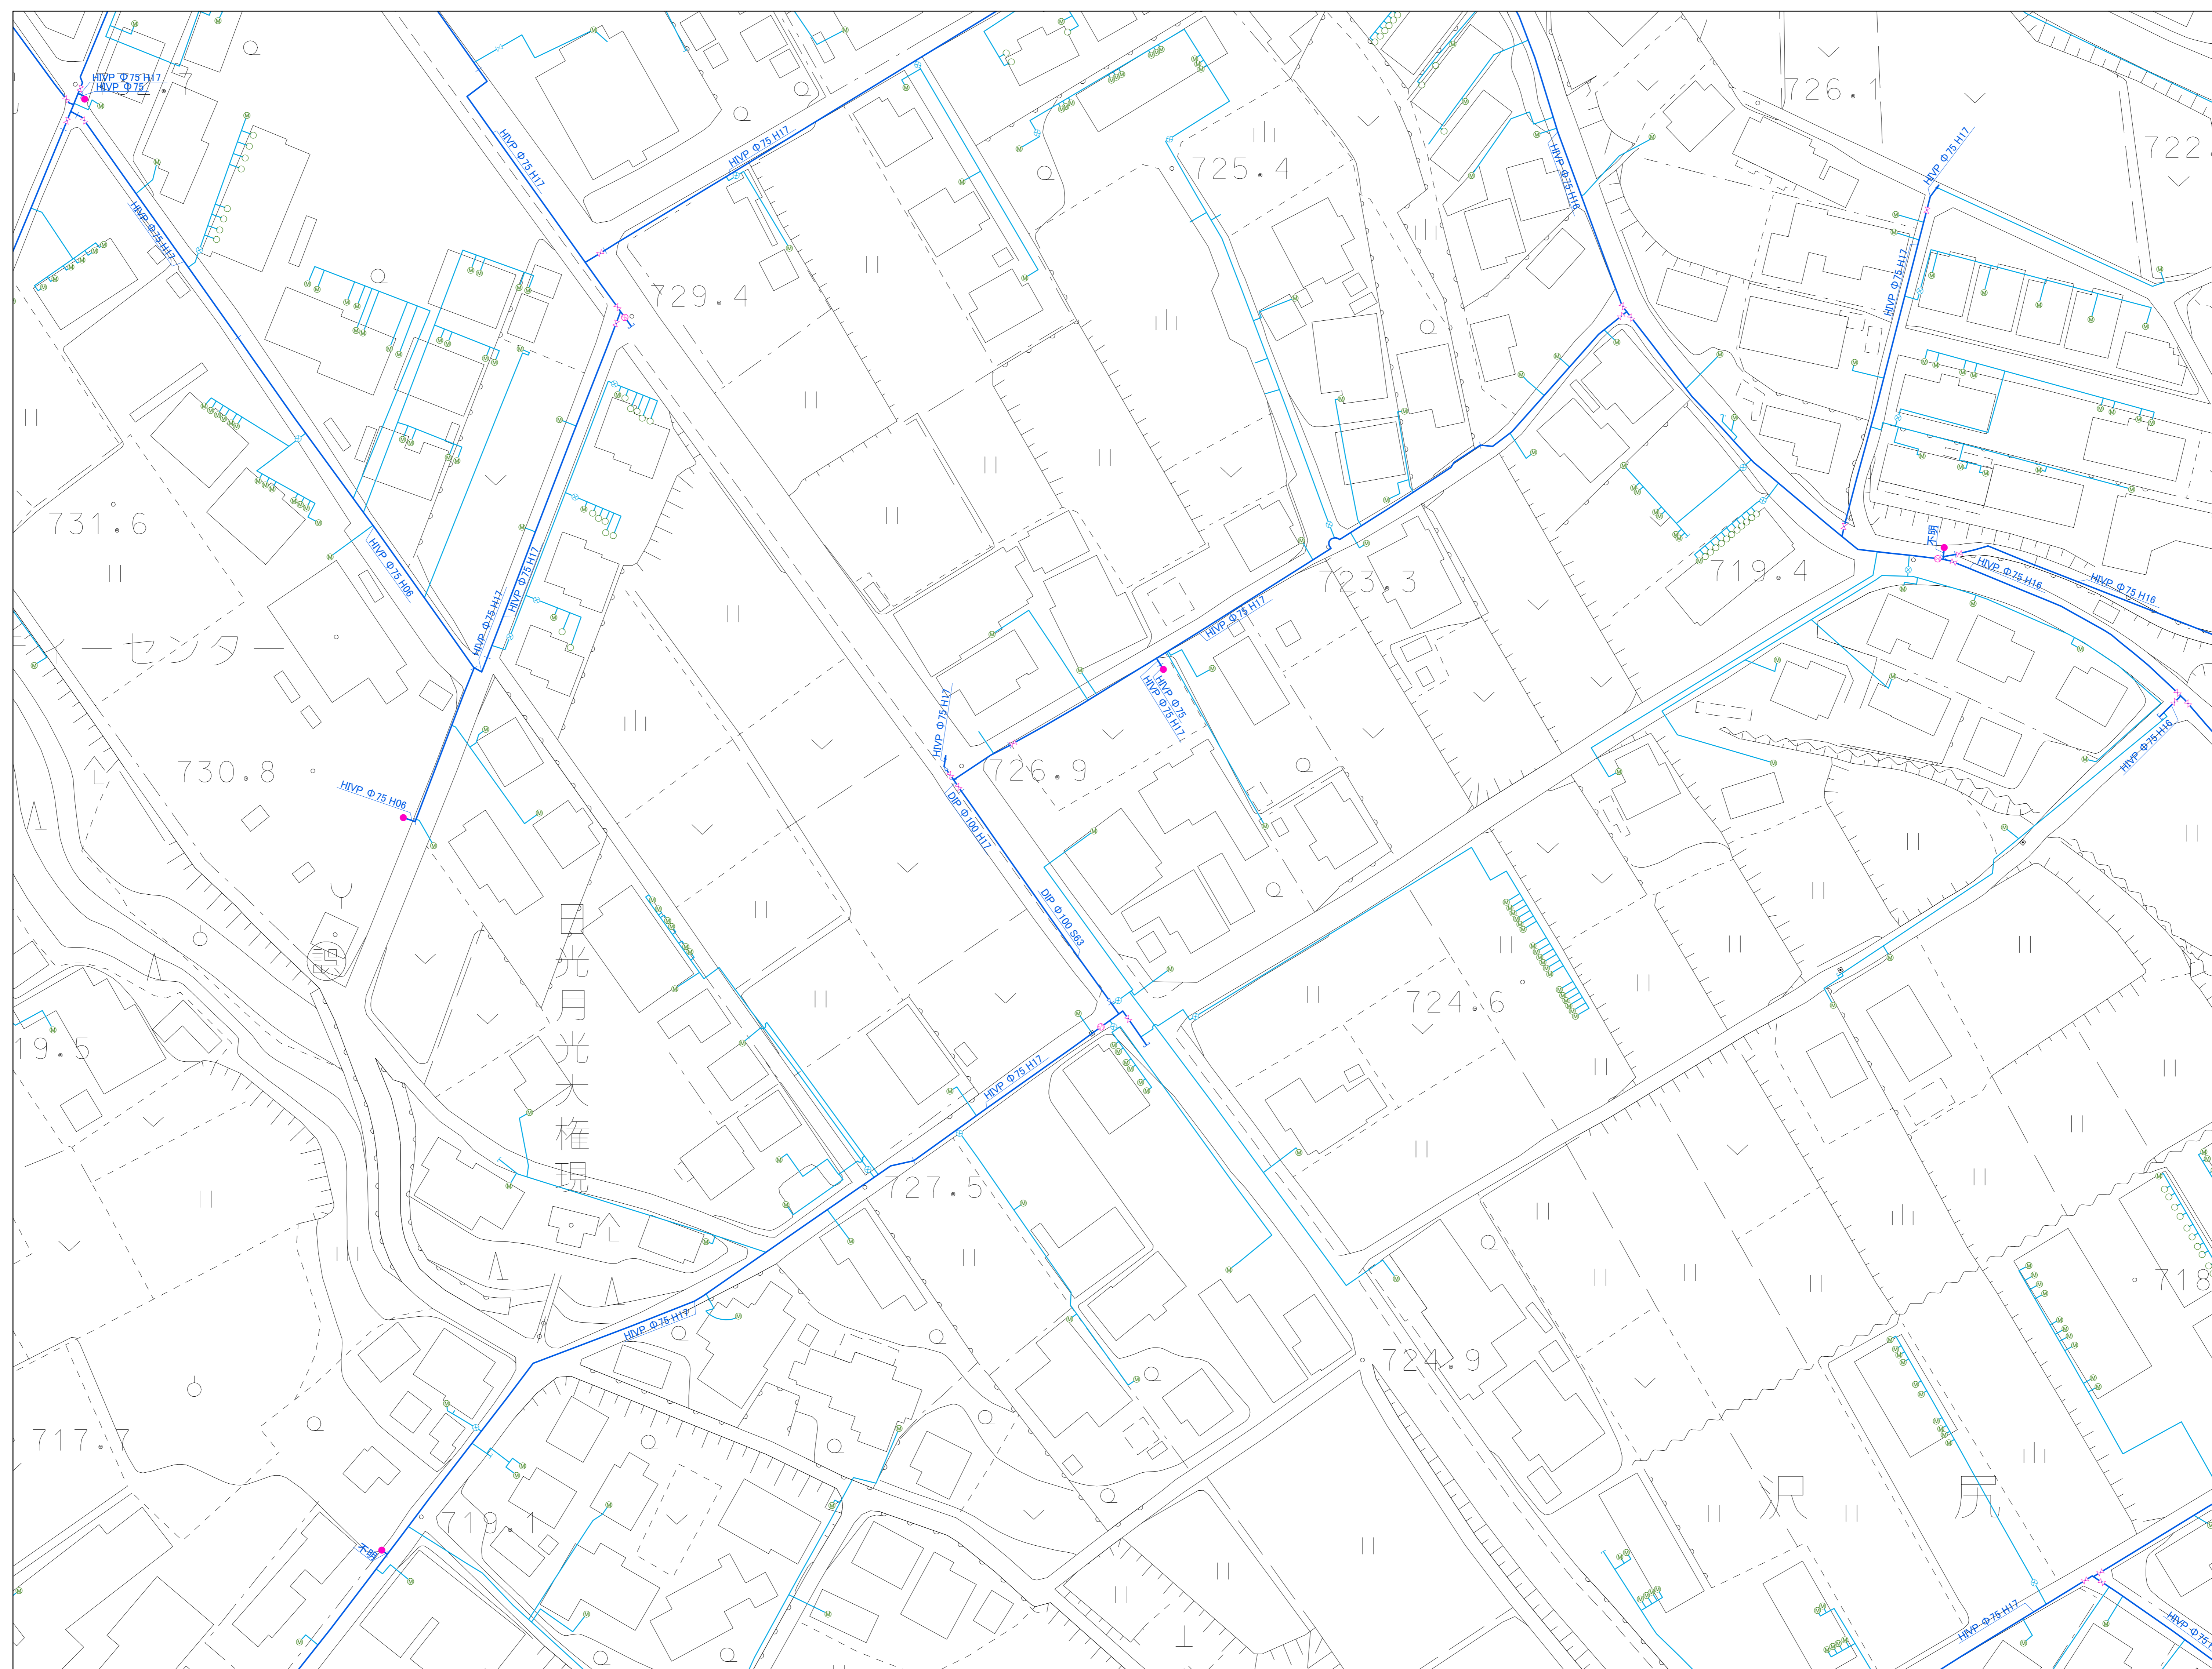

| | | |
|-------|-------|-------|
| 57083 | 57084 | 57093 |
| 57131 | 57132 | 57141 |
| 57133 | 57134 | 57143 |



伊那市
水道部

この図面は、上下水道管の維持管理のために作成した参考図であり、現状と異なる場合がありますので、必ず現地を確認してください。
なお、この図面の利用により生じる損害や不利益について、伊那市水道部は一切の責任を負いません。