


# 伊那市給水戸番図

57133

令和八年三月

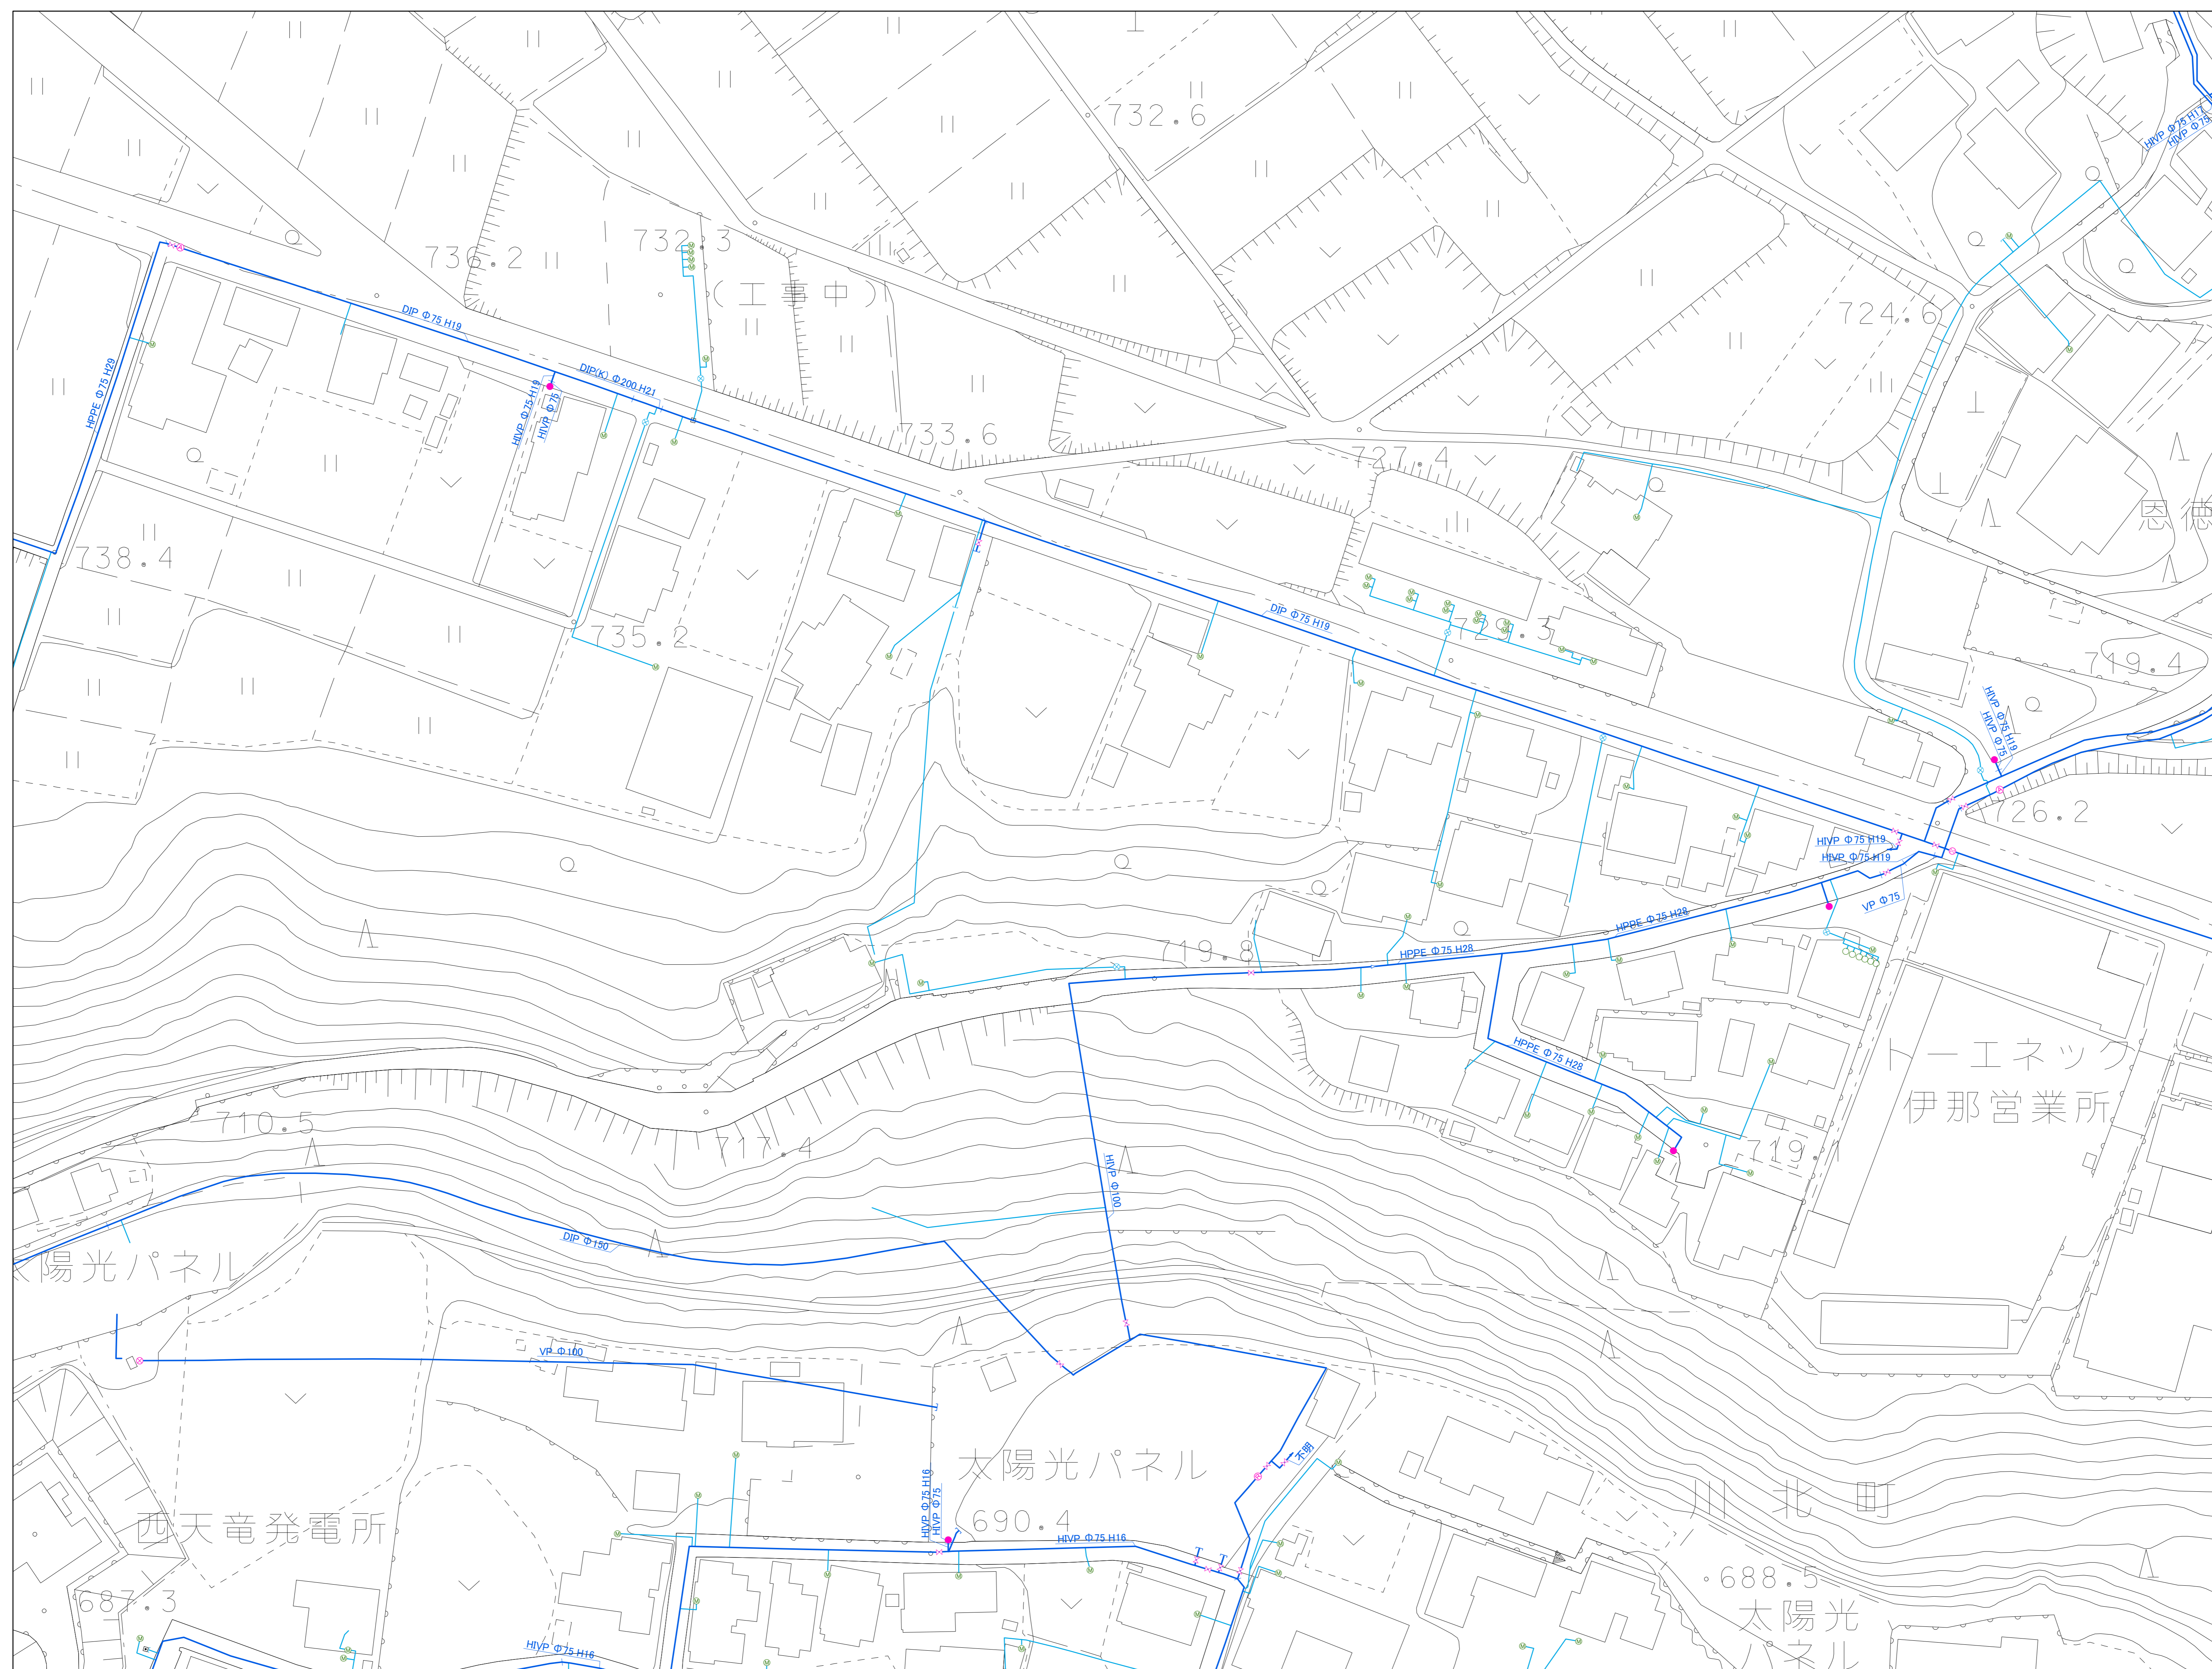

|       |       |       |
|-------|-------|-------|
| 57122 | 57131 | 57132 |
| 57124 | 57133 | 57134 |
| -     | 57181 | 57182 |



伊那市  
水道部

この図面は、上下水道管の維持管理のために作成した参考図であり、現状と異なる場合がありますので、必ず現地で確認してください。  
なお、この図面の利用により生じる損害や不利益について、伊那市水道部は一切の責任を負いません。