


# 伊那市給水戸番図

57242

令和八年三月

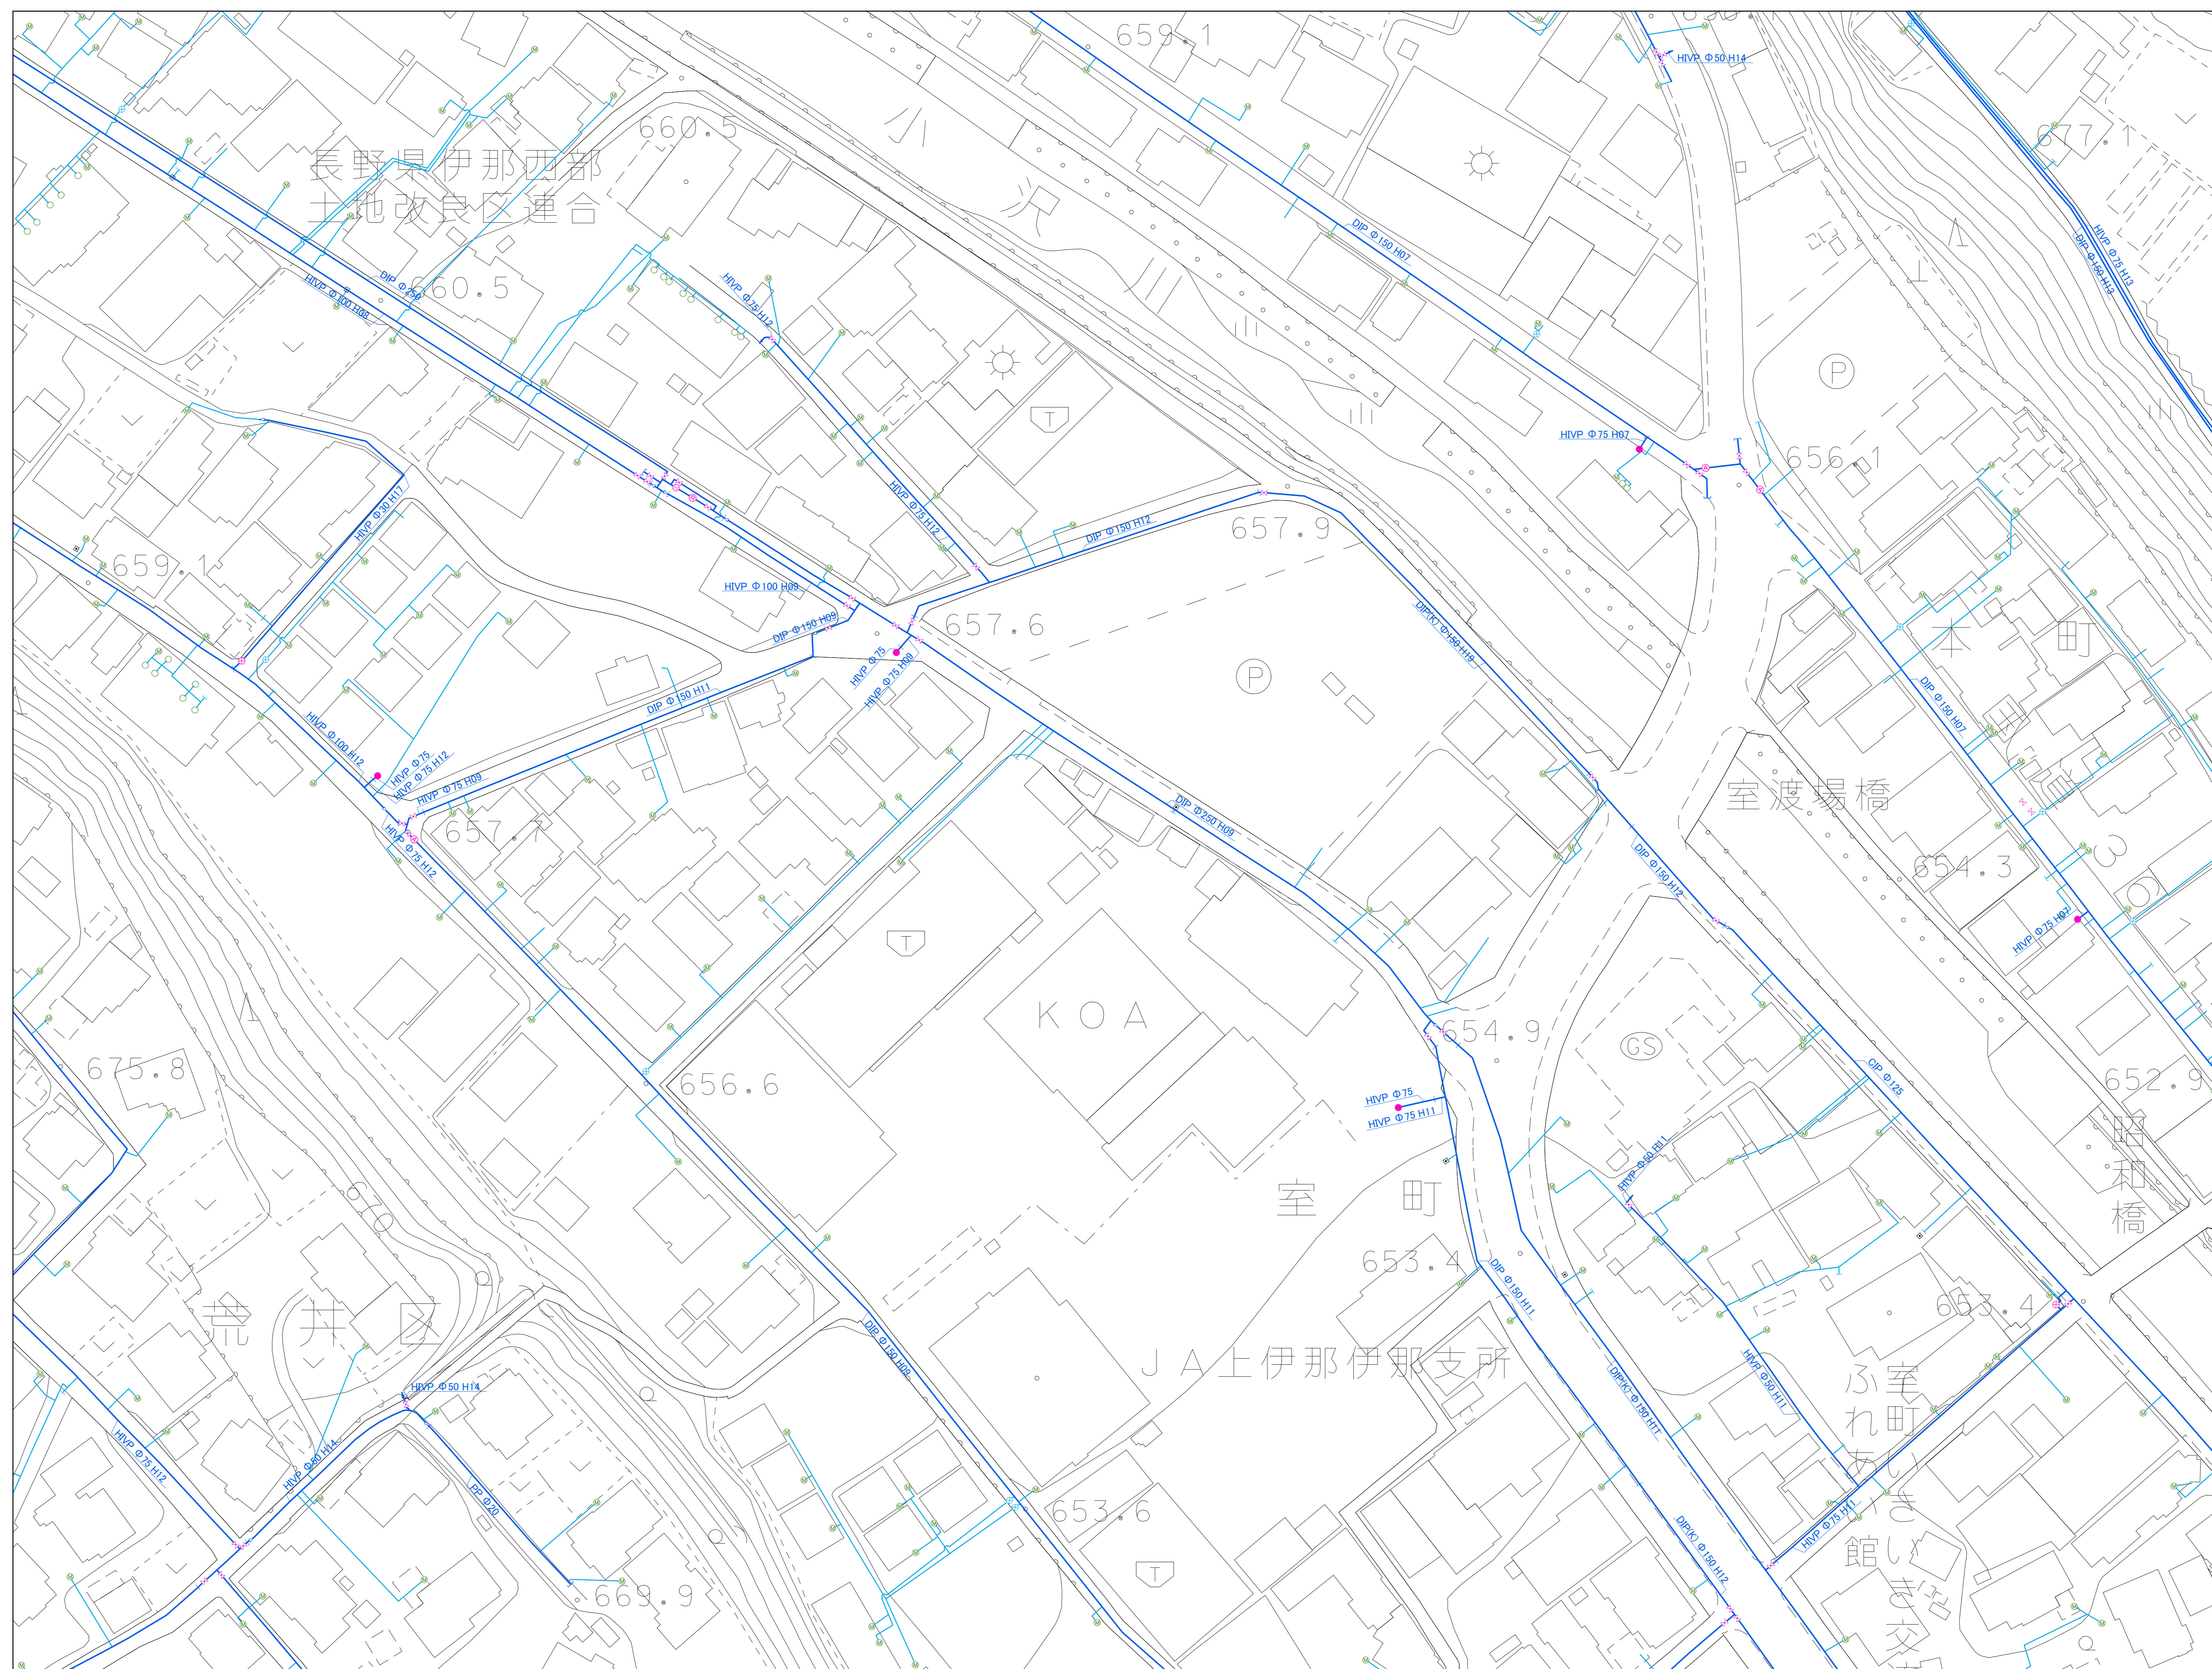

57193	57194	57203
57241	57242	57251
57243	57244	57253



伊那市  
水道部

この図面は、上下水道管の維持管理のために作成した参考図であり、現状と異なる場合がありますので、必ず現地を確認してください。  
なお、この図面の利用により生じる損害や不利益について、伊那市水道部は一切の責任を負いません。