


伊那市給水戸番図

58114

令和八年三月

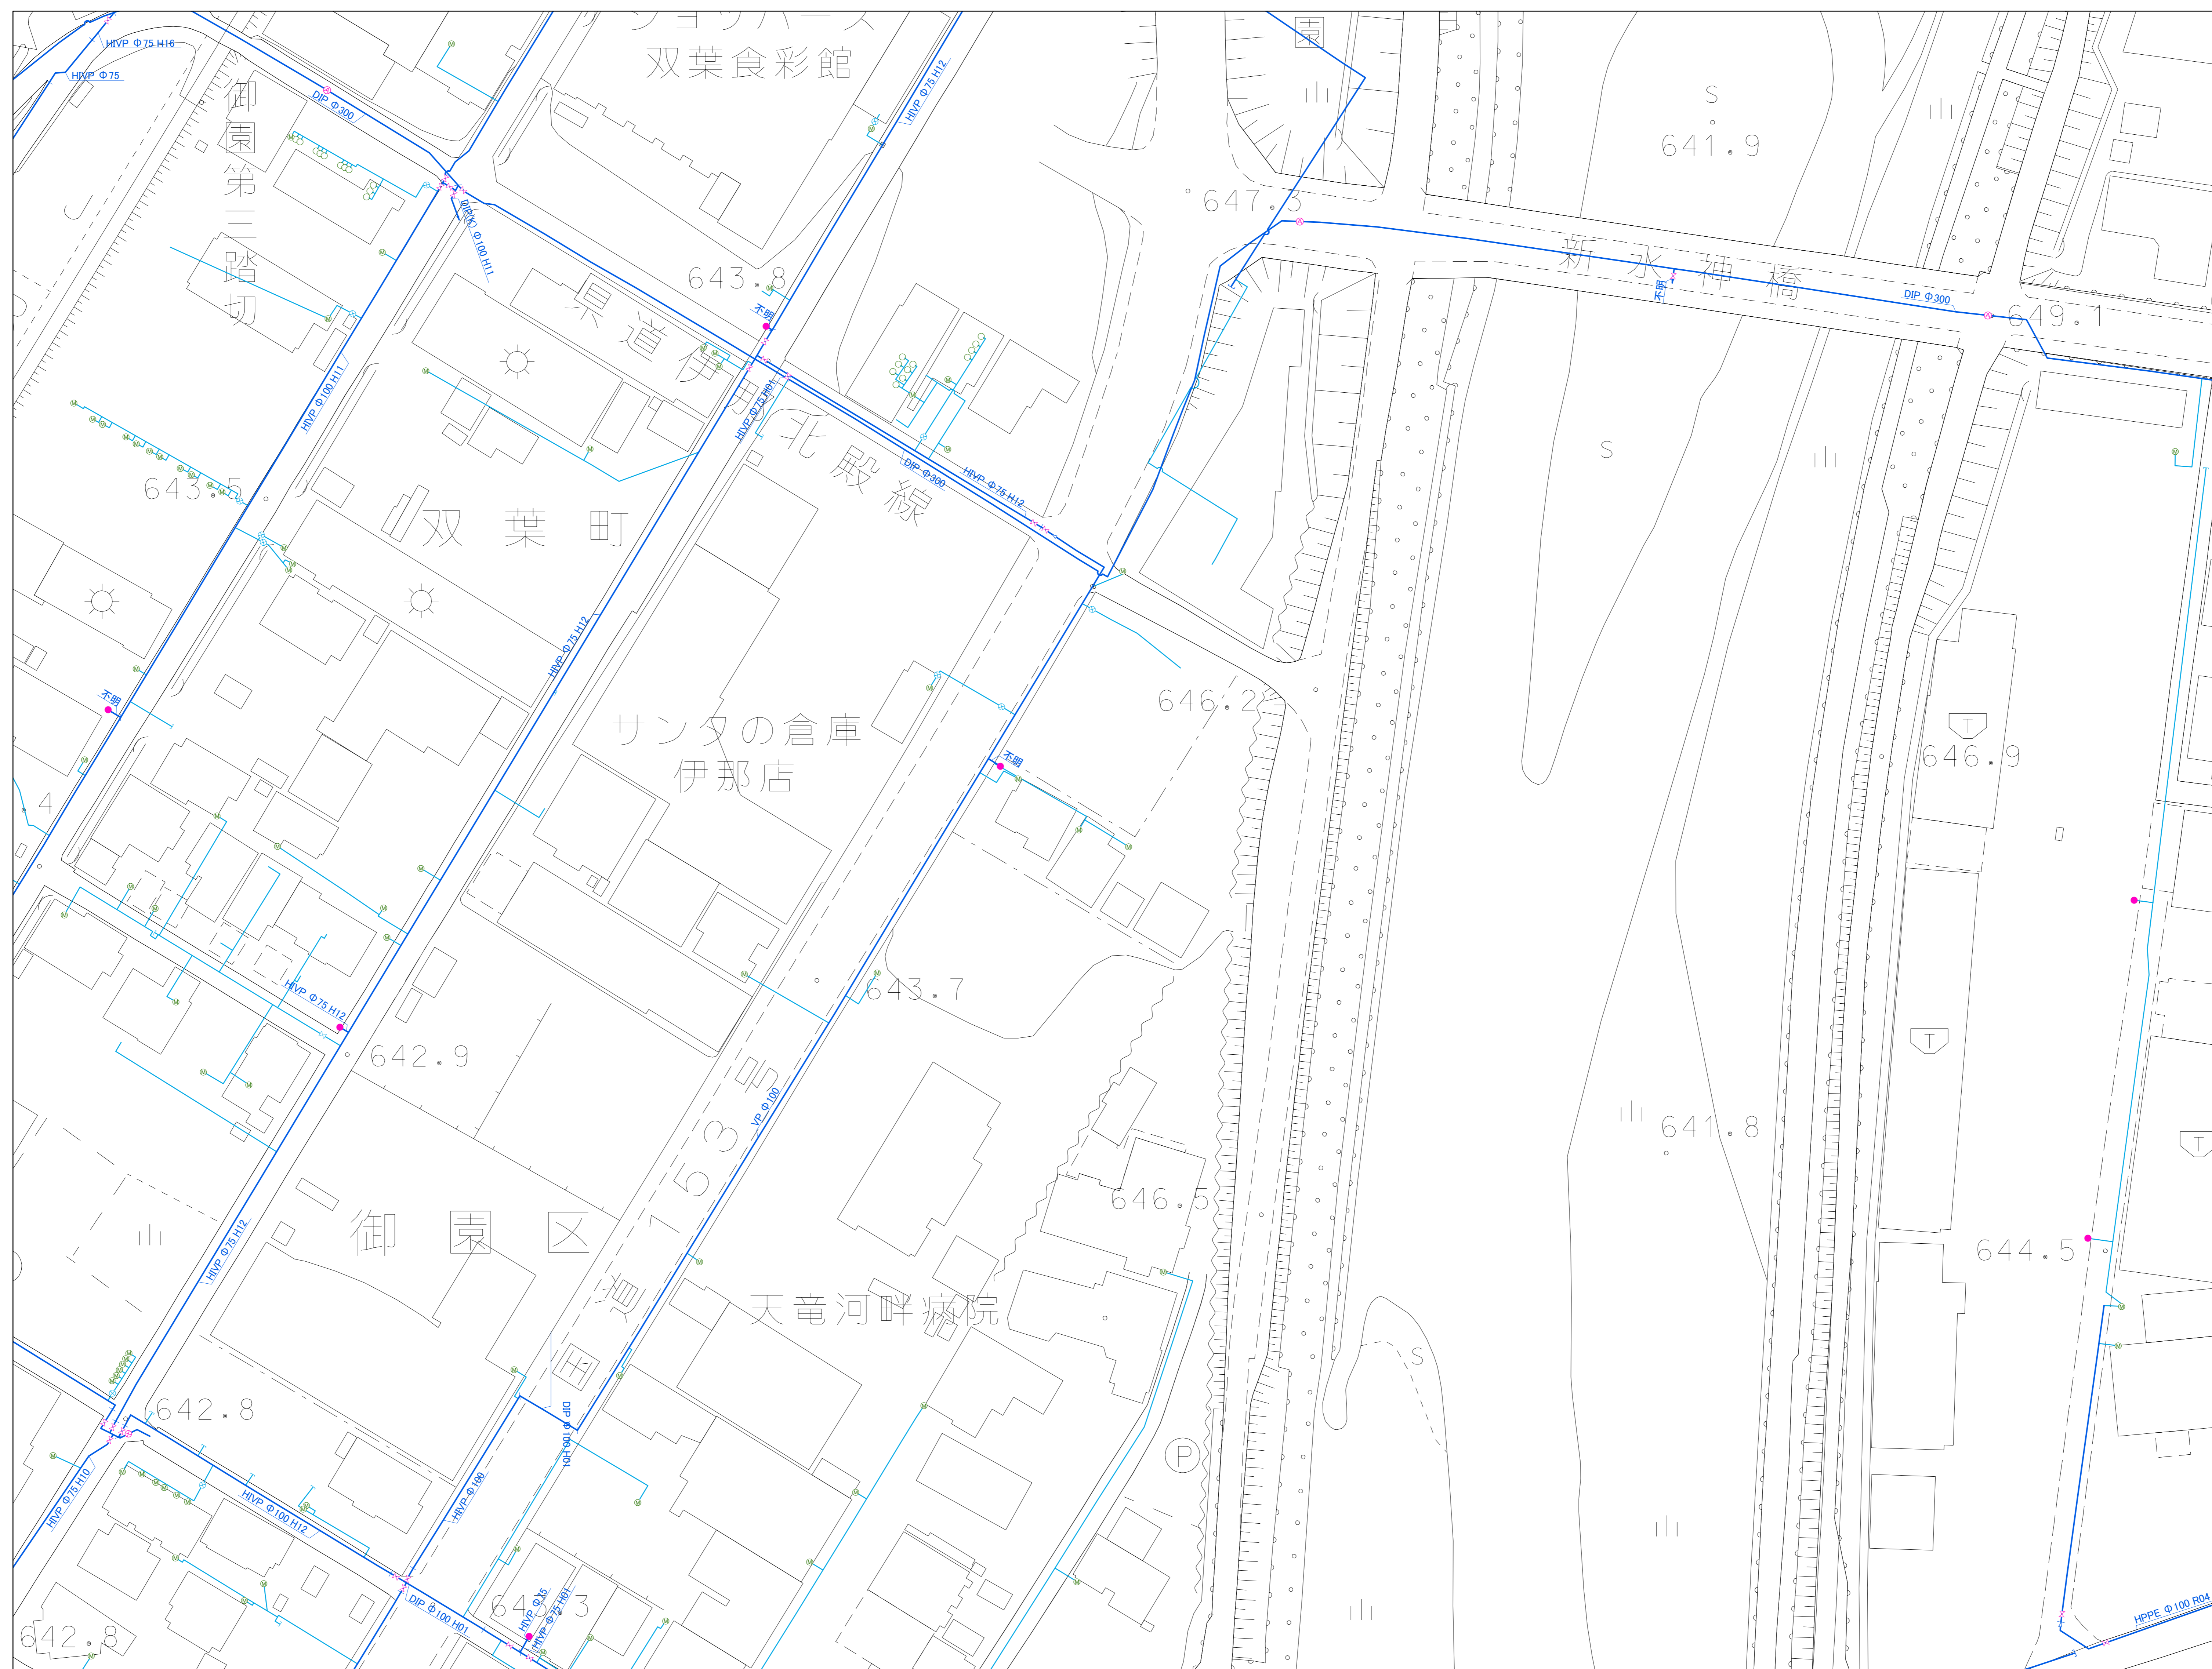

| | | |
|-------|-------|-------|
| 58111 | 58112 | 58121 |
| 58113 | 58114 | 58123 |
| 58161 | 58162 | 58171 |



伊那市
水道部

この図面は、上下水道管の維持管理のために作成した参考図であり、現状と異なる場合がありますので、必ず現地で確認してください。
なお、この図面の利用により生じる損害や不利益について、伊那市水道部は一切の責任を負いません。

1:500