


伊那市給水戸番図


58122

令和八年三月

伊那市
水道部

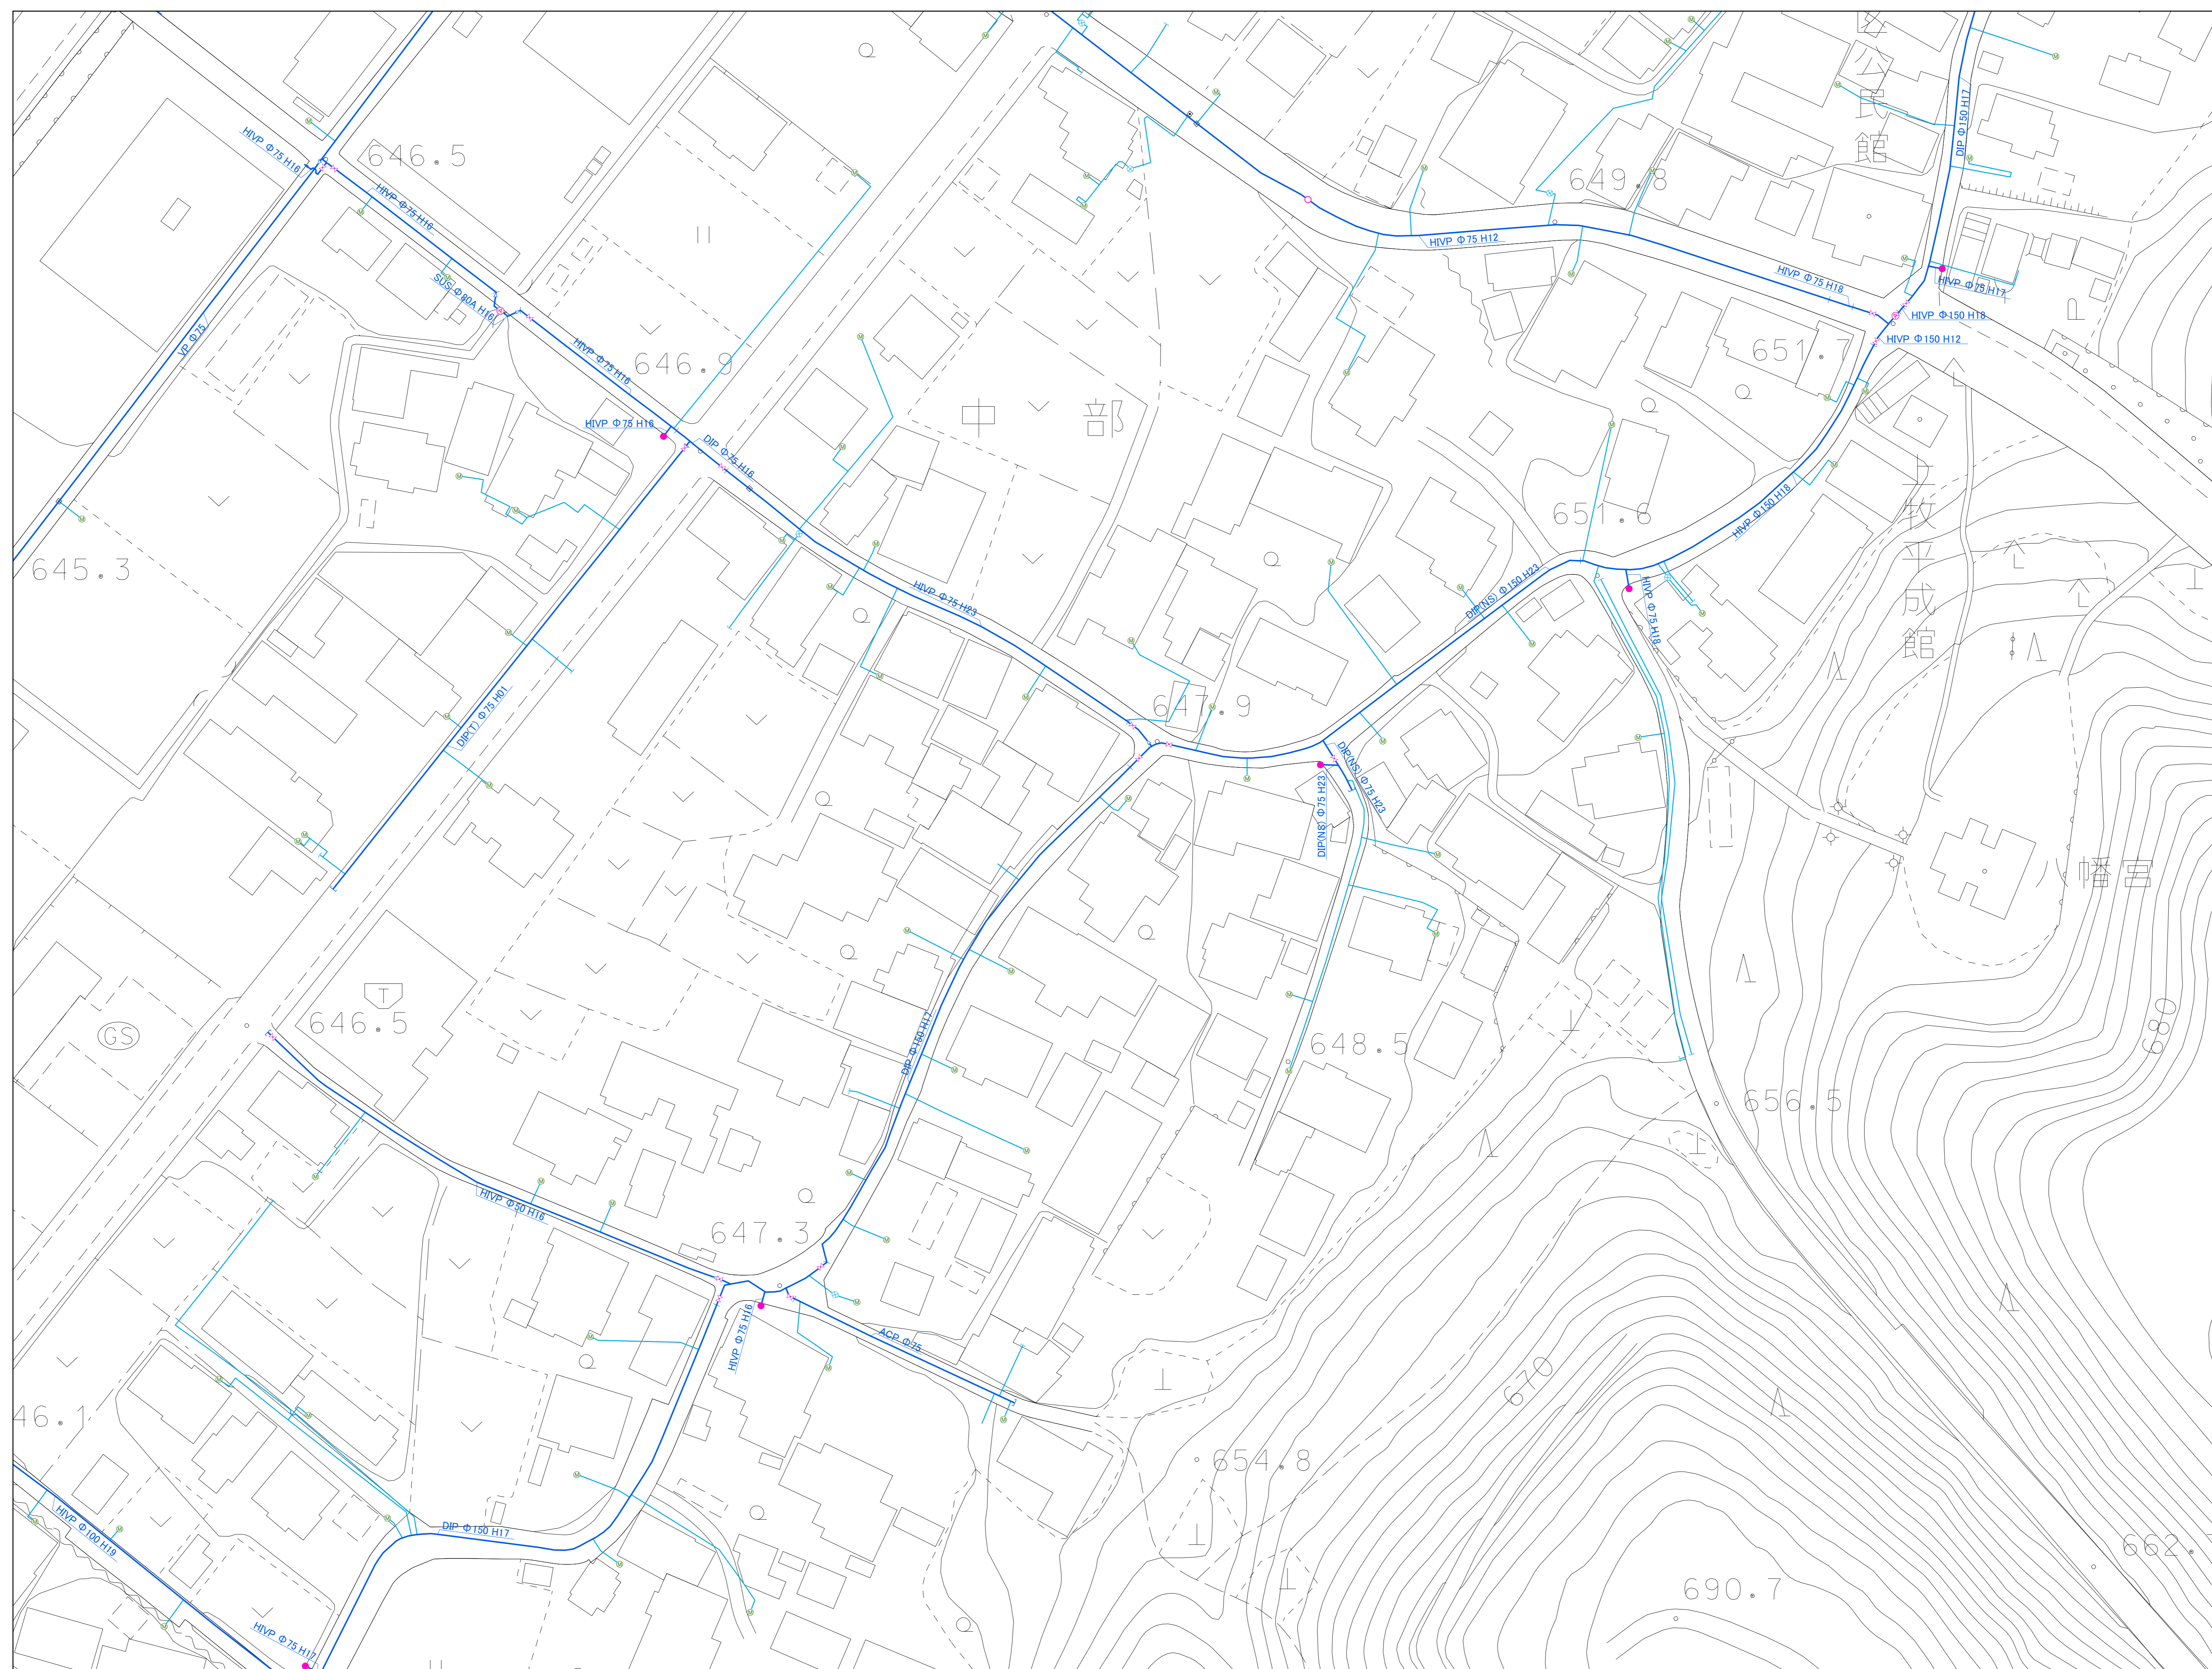

-	-	-
58121	58122	58131
58123	58124	58133

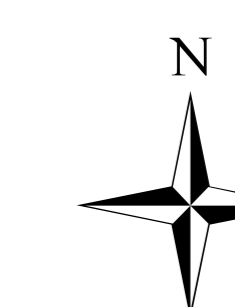

この図面は、上下水道管の維持管理のために作成した参考図であり、現状と異なる場合がありますので、必ず現地を確認してください。
なお、この図面の利用により生じる損害や不利益について、伊那市水道部は一切の責任を負いません。

1:500