


伊那市給水戸番図

58123

令和八年三月

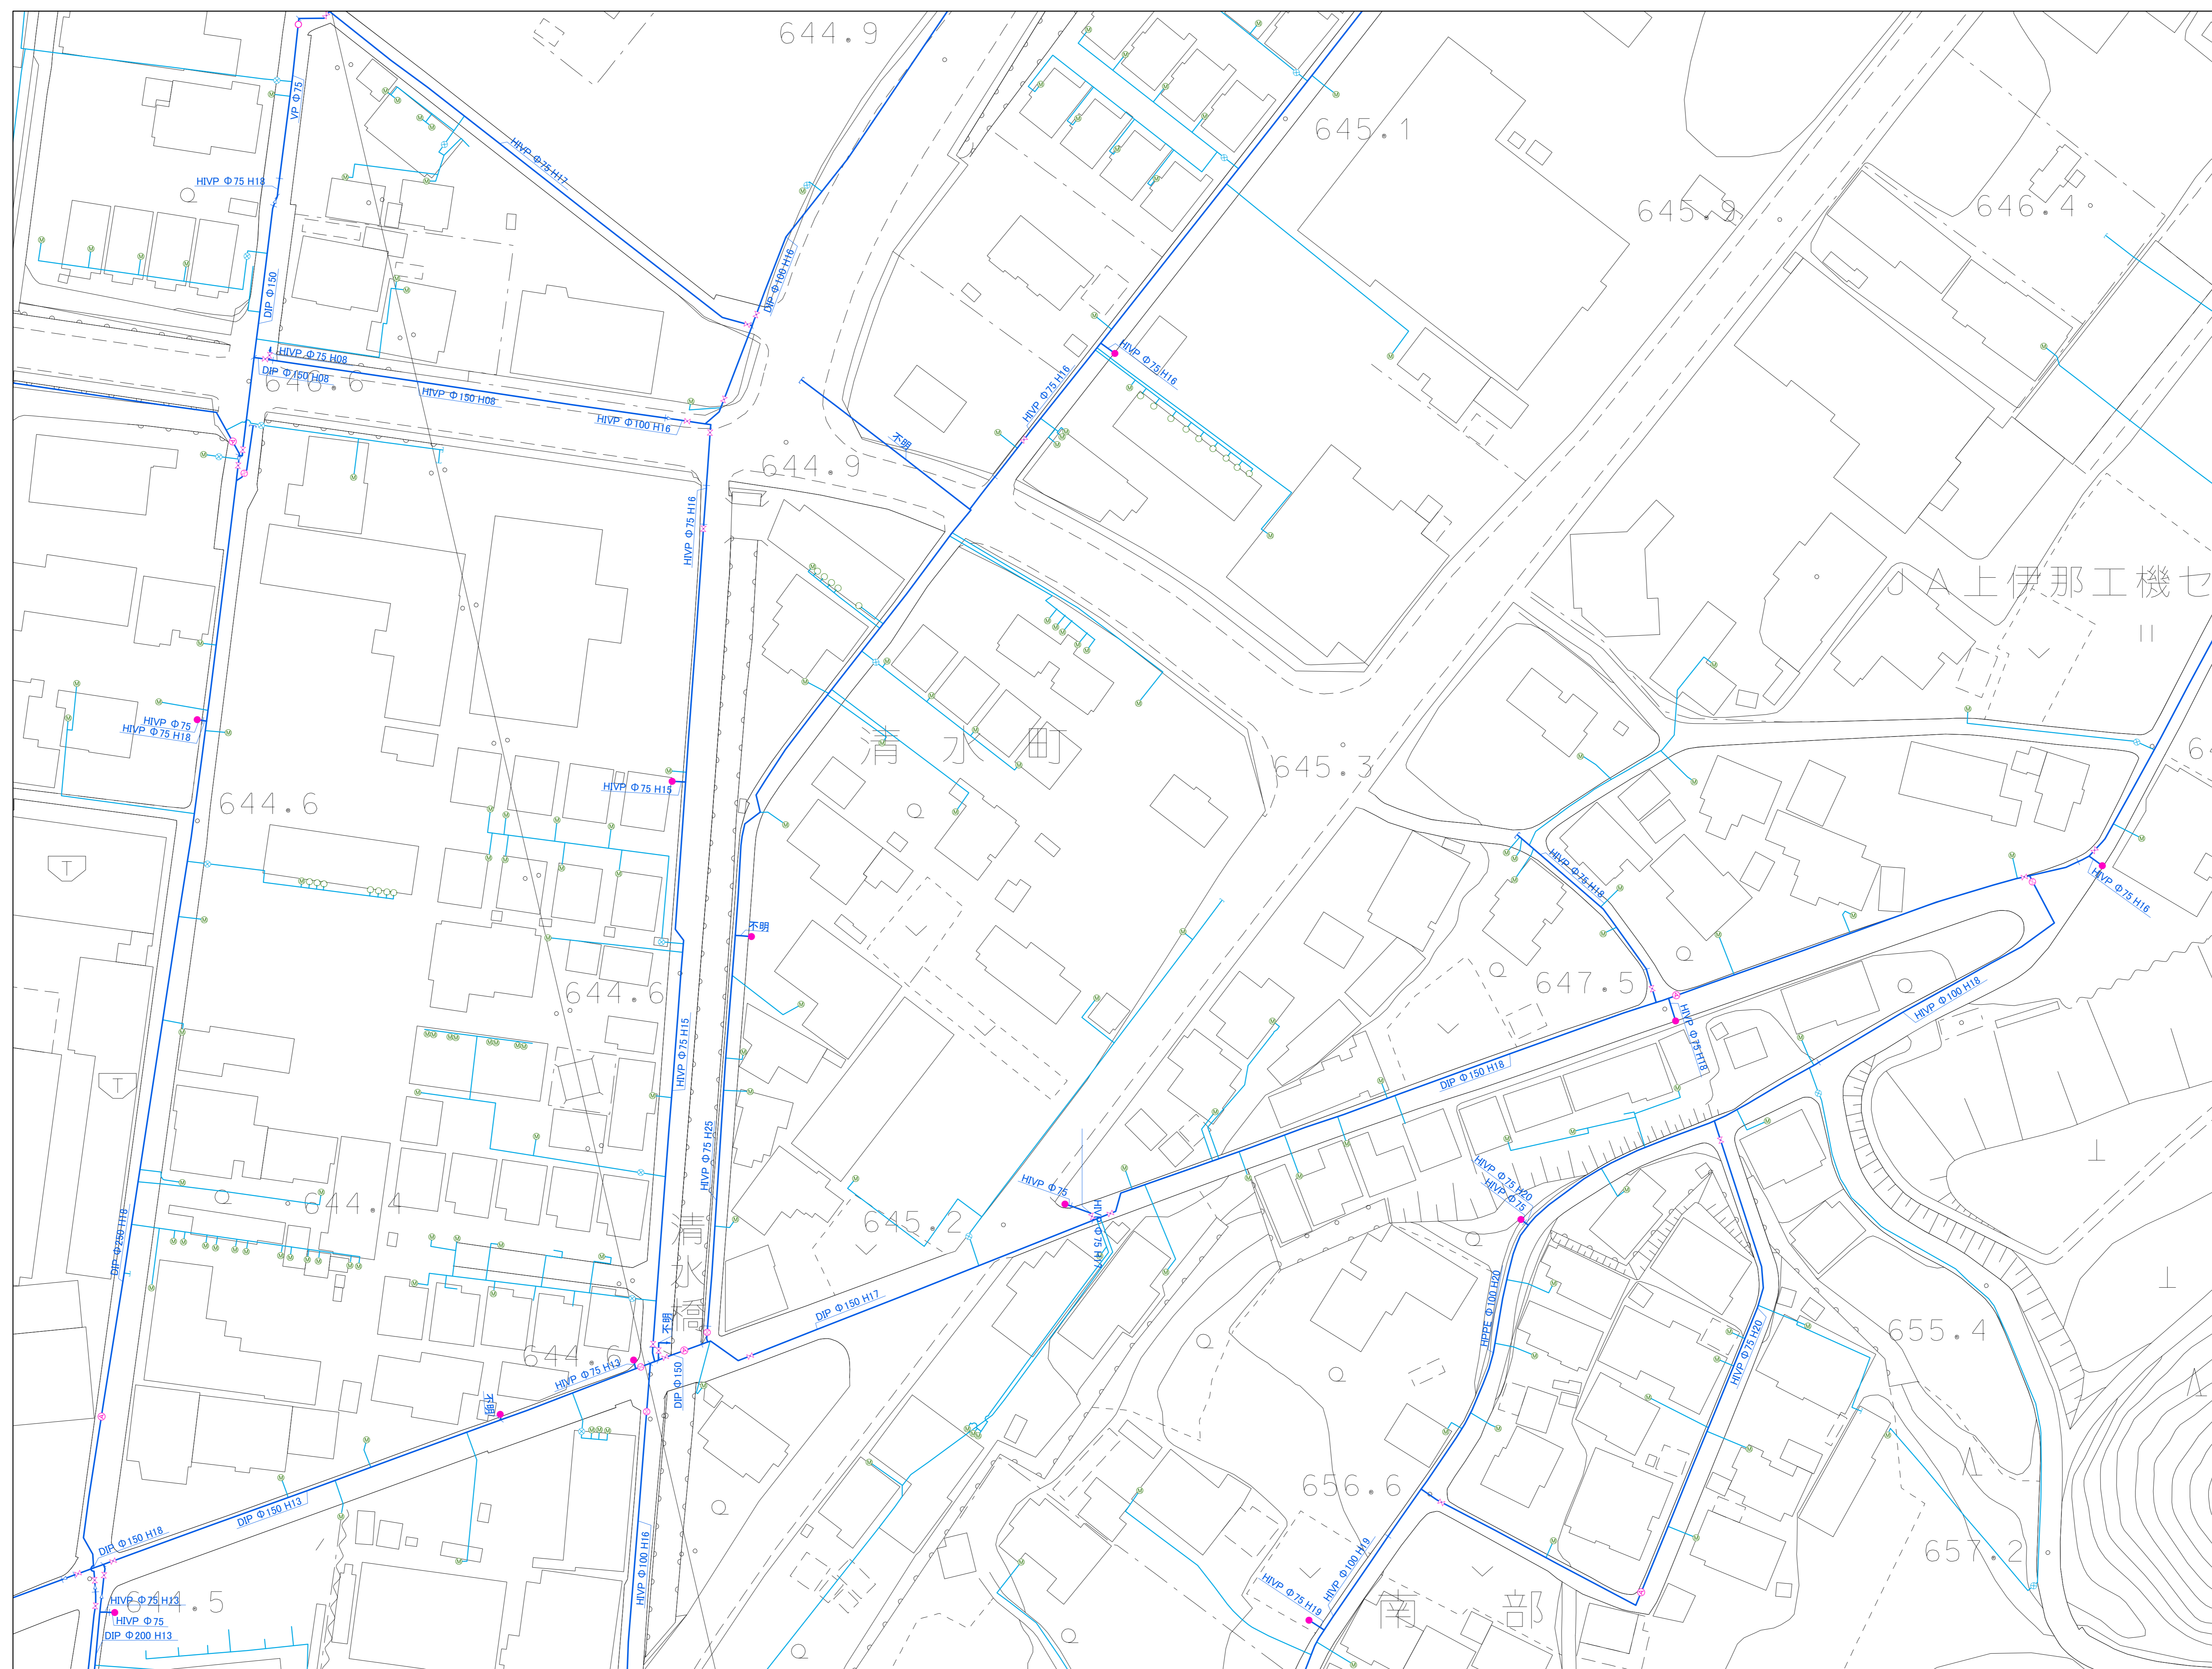

| | | |
|-------|-------|-------|
| 58112 | 58121 | 58122 |
| 58114 | 58123 | 58124 |
| 58162 | 58171 | 58172 |



伊那市
水道部

この図面は、上下水道管の維持管理のために作成した参考図であり、現状と異なる場合がありますので、必ず現地で確認してください。
なお、この図面の利用により生じる損害や不利益について、伊那市水道部は一切の責任を負いません。