


伊那市給水戸番図


58164

令和八年三月

伊那市
水道部

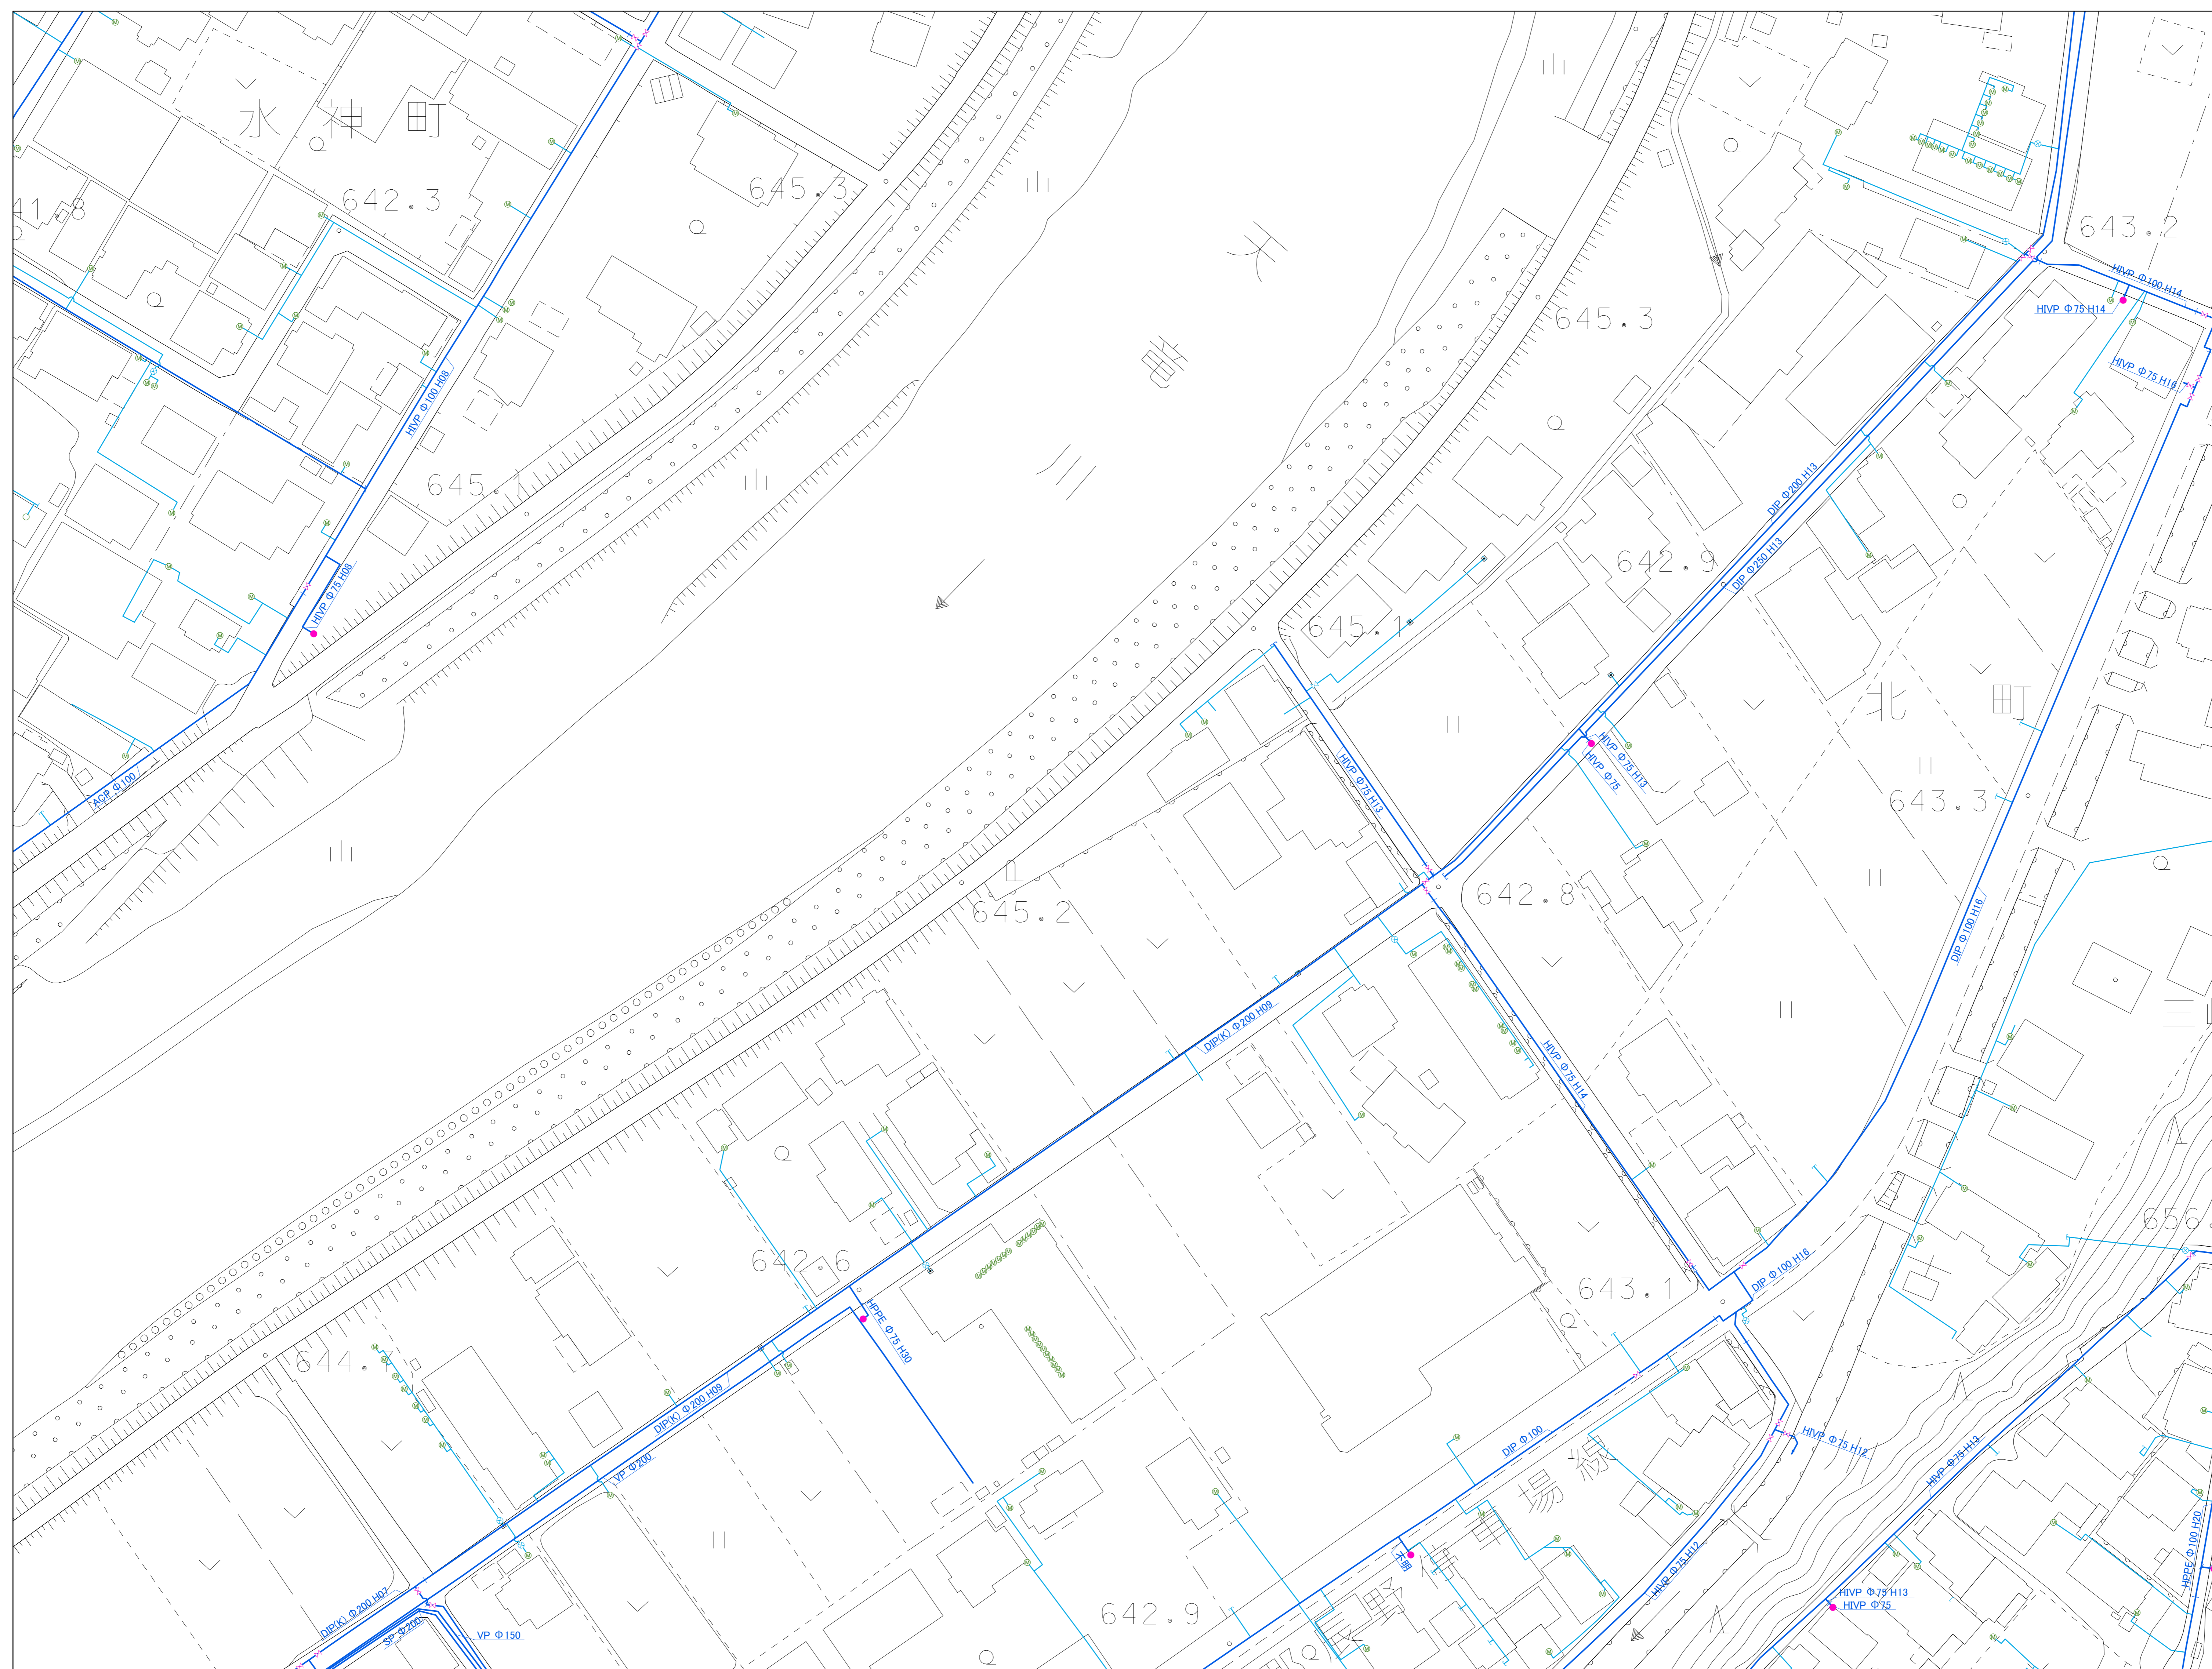

| | | |
|-------|-------|-------|
| 58161 | 58162 | 58171 |
| 58163 | 58164 | 58173 |
| 58211 | 58212 | 58221 |

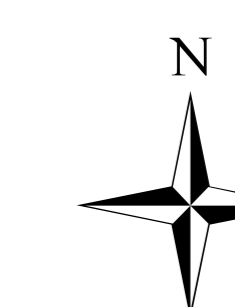

この図面は、上下水道管の維持管理のために作成した参考図であり、現状と異なる場合がありますので、必ず現地で確認してください。
なお、この図面の利用により生じる損害や不利益について、伊那市水道部は一切の責任を負いません。

1:500