



伊那市給水戸番図

58183

令和八年三月

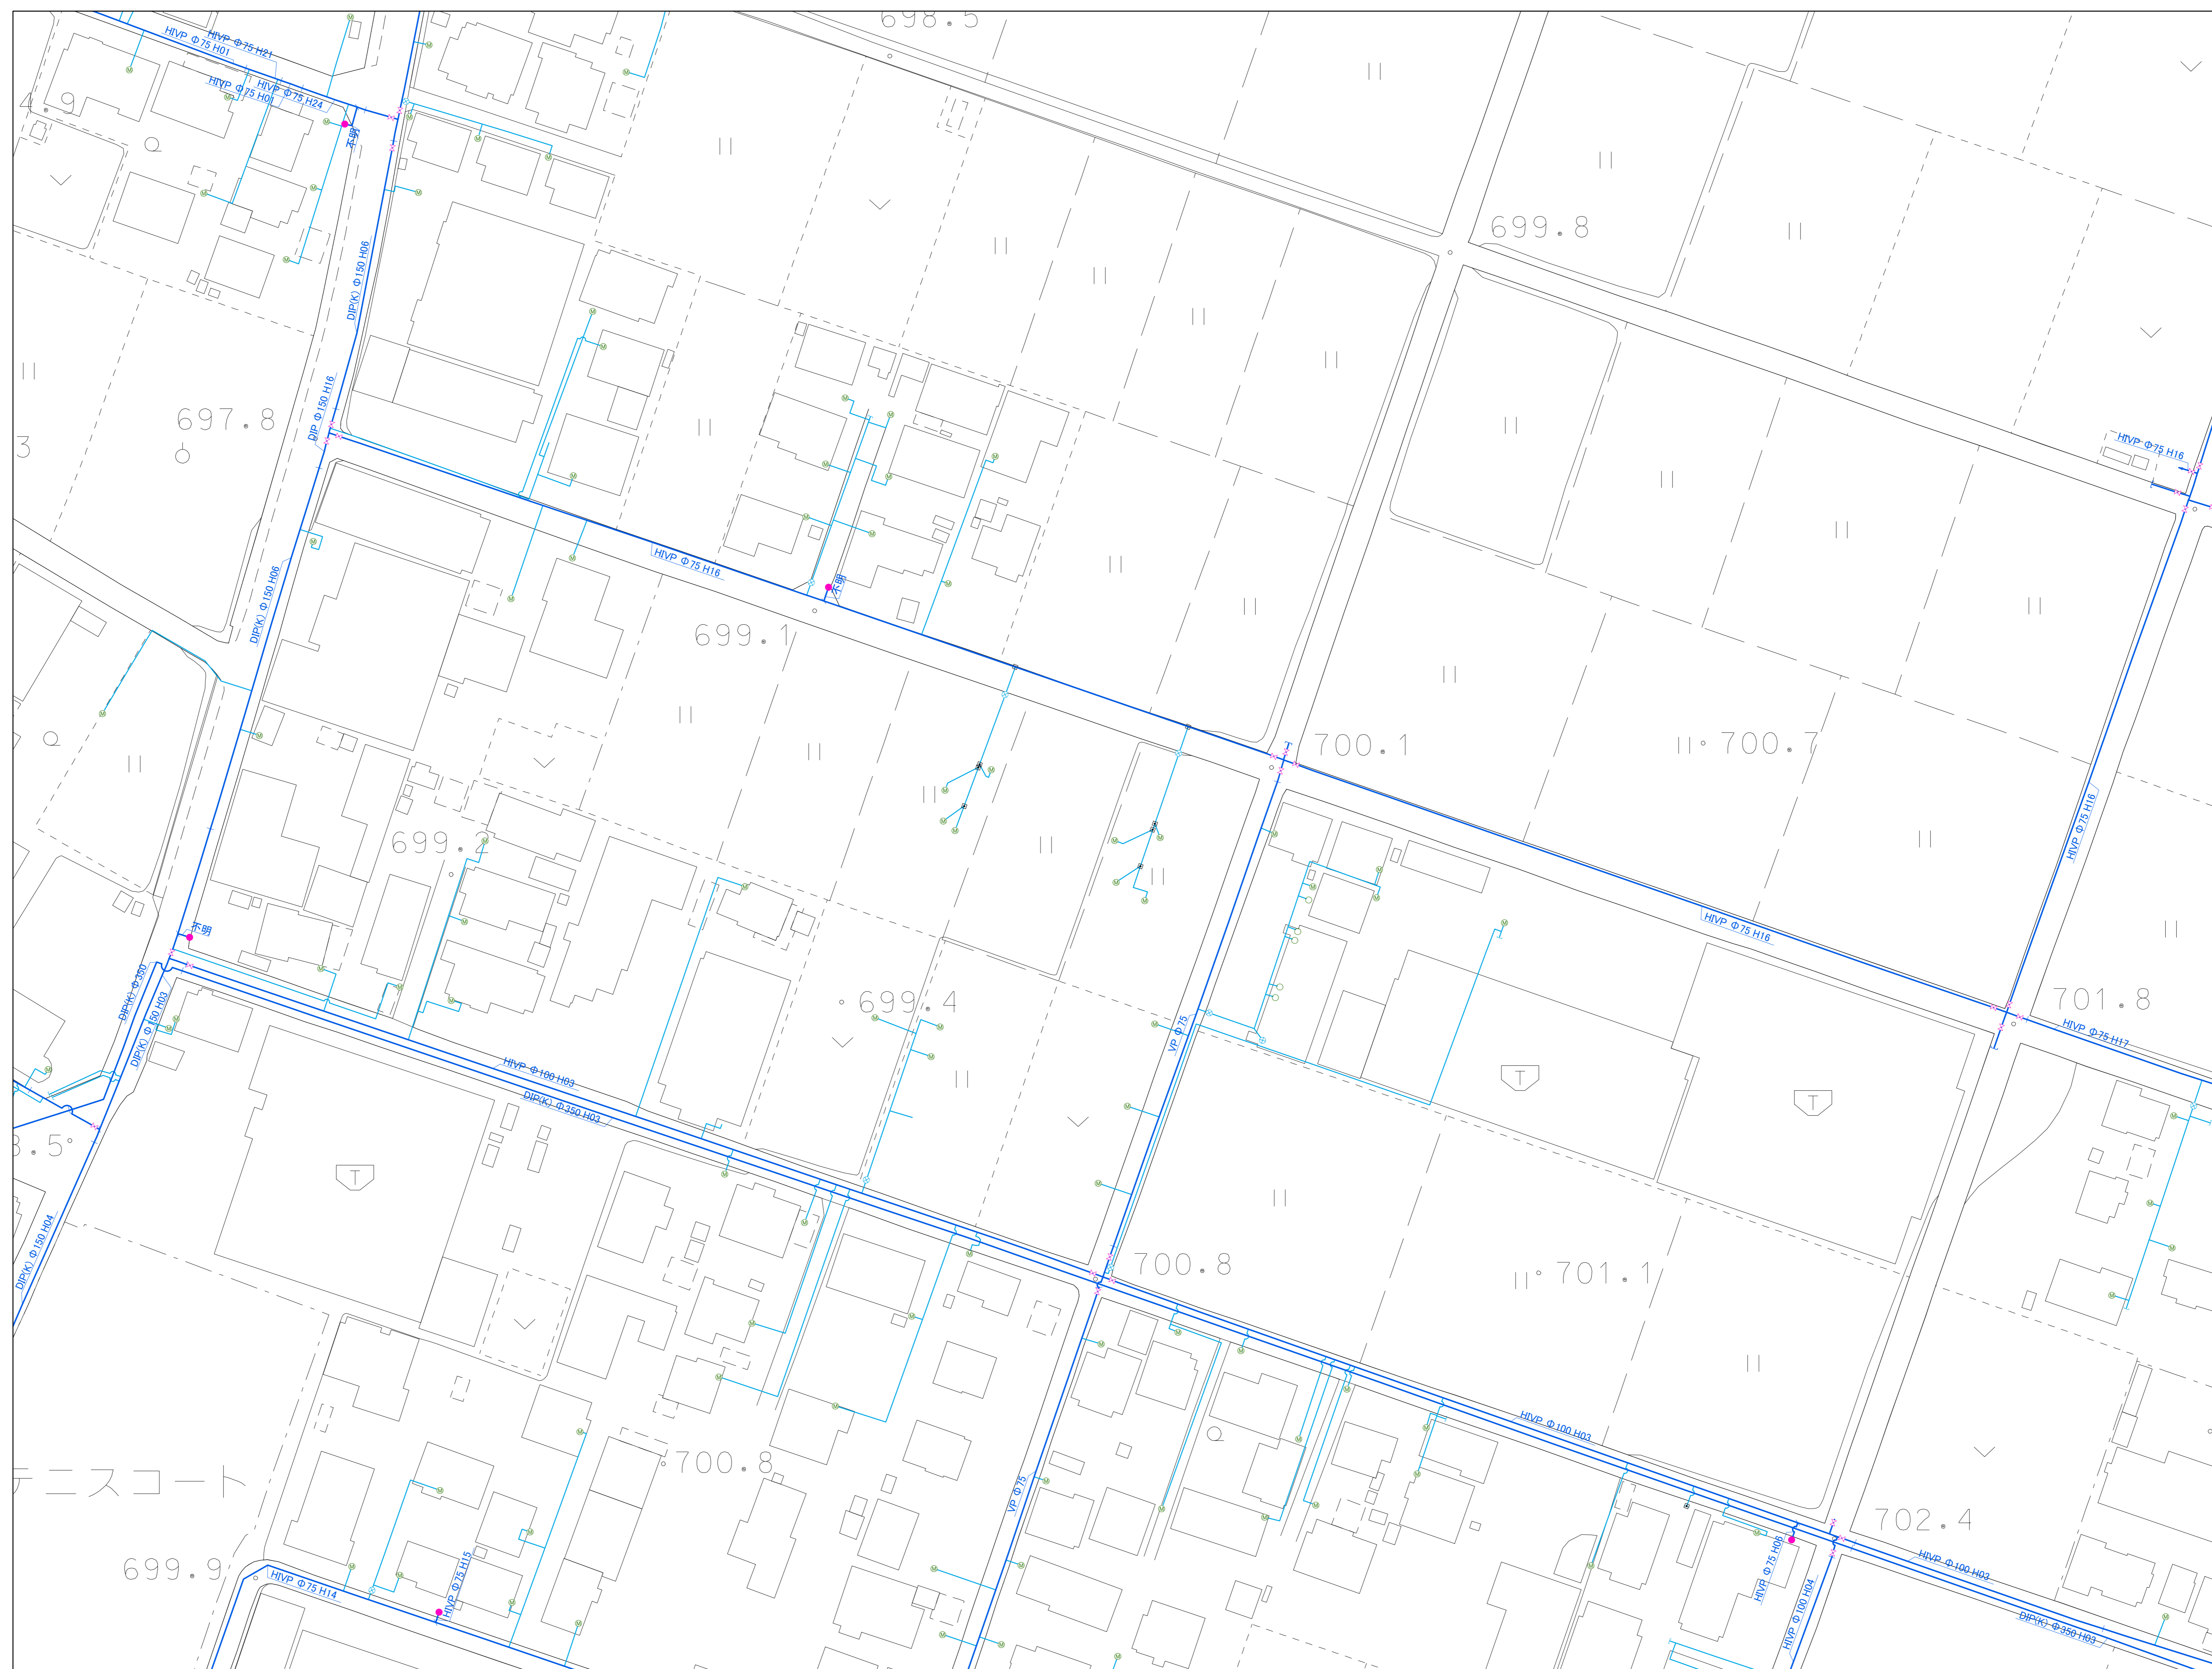

58172	58181	58182
58174	58183	58184
58222	58231	58232

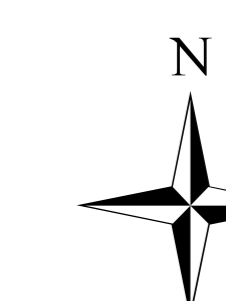

伊那市
水道部

この図面は、上下水道管の維持管理のために作成した参考図であり、現状と異なる場合がありますので、必ず現地で確認してください。
なお、この図面の利用により生じる損害や不利益について、伊那市水道部は一切の責任を負いません。