


伊那市給水戸番図

58224

令和八年三月

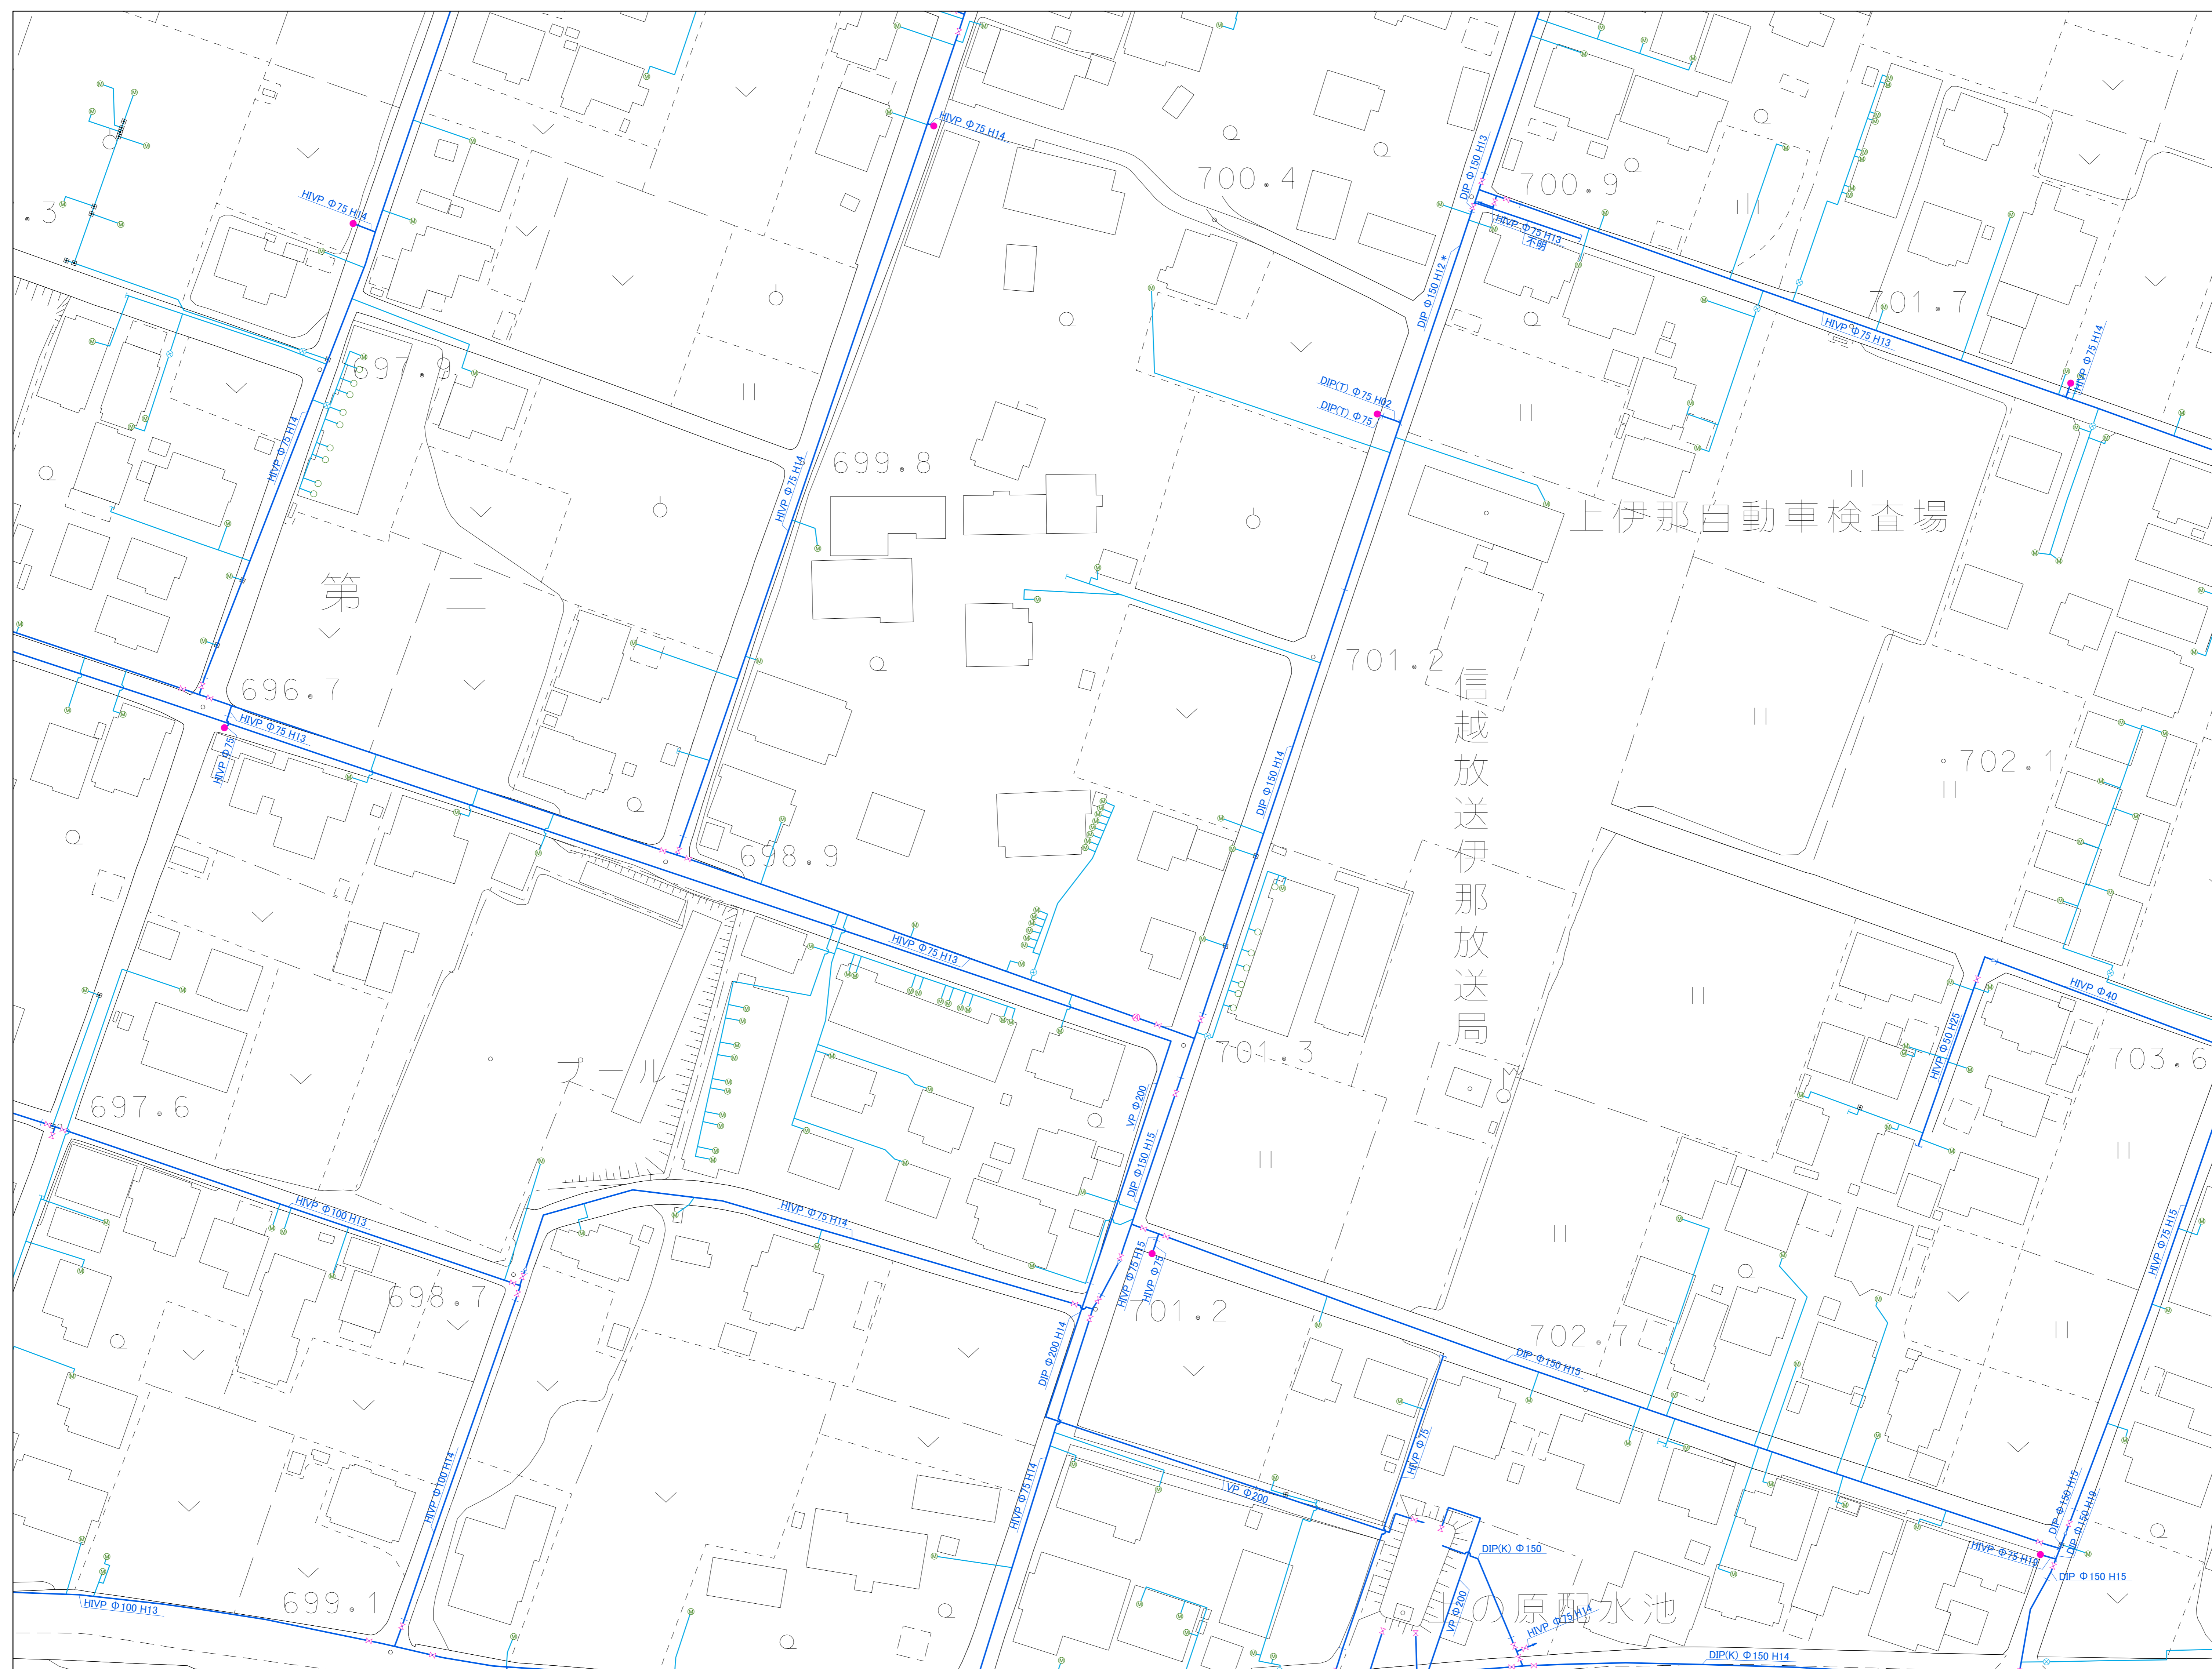

| | | |
|-------|-------|-------|
| 58221 | 58222 | 58231 |
| 58223 | 58224 | 58233 |
| 68021 | 68022 | 68031 |



伊那市
水道部

この図面は、上下水道管の維持管理のために作成した参考図であり、現状と異なる場合がありますので、必ず現地を確認してください。
なお、この図面の利用により生じる損害や不利益について、伊那市水道部は一切の責任を負いません。