


伊那市給水戸番図

6702

令和八年三月

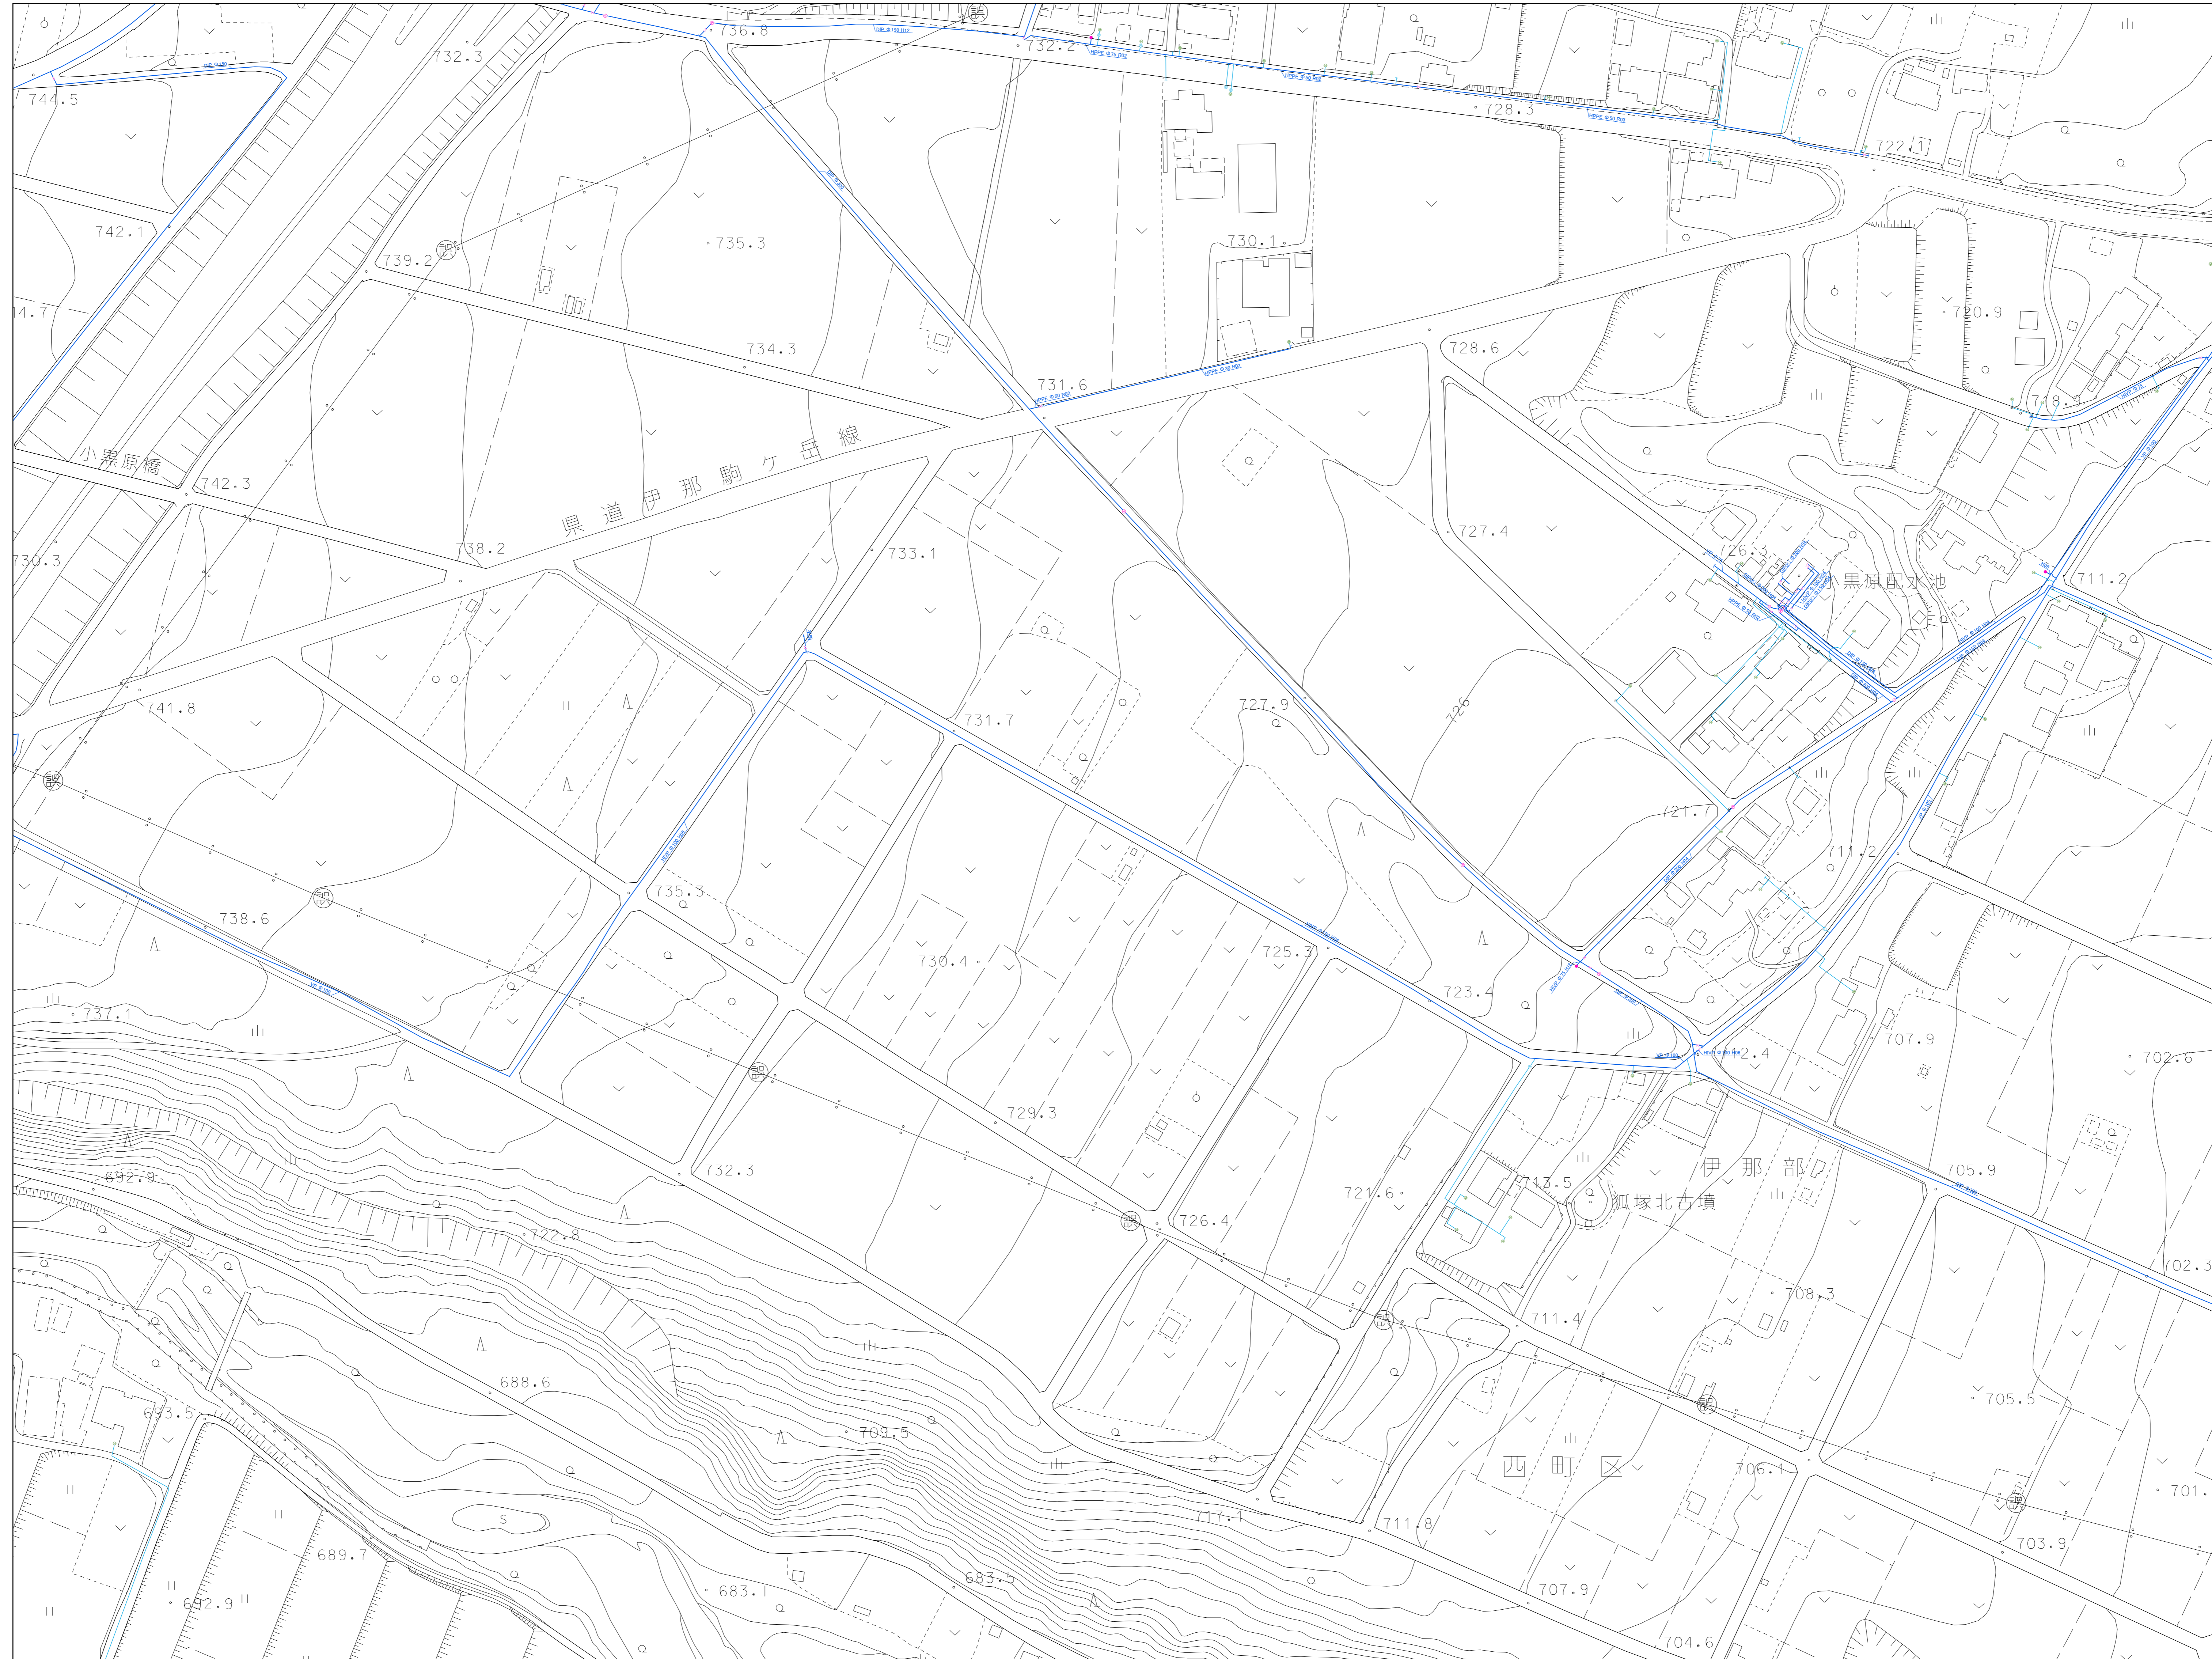

| | | |
|------|------|---|
| 5721 | 5722 | - |
| 6701 | 6702 | - |
| 6706 | 6707 | - |



伊那市
水道部

この図面は、上下水道管の維持管理のために作成した参考図であり、現状と異なる場合がありますので、必ず現地で確認してください。
なお、この図面の利用により生じる損害や不利益について、伊那市水道部は一切の責任を負いません。

1:1,000