


伊 那 市 給 水 戸 番 図

67031

令和八年三月

伊那市
水道部

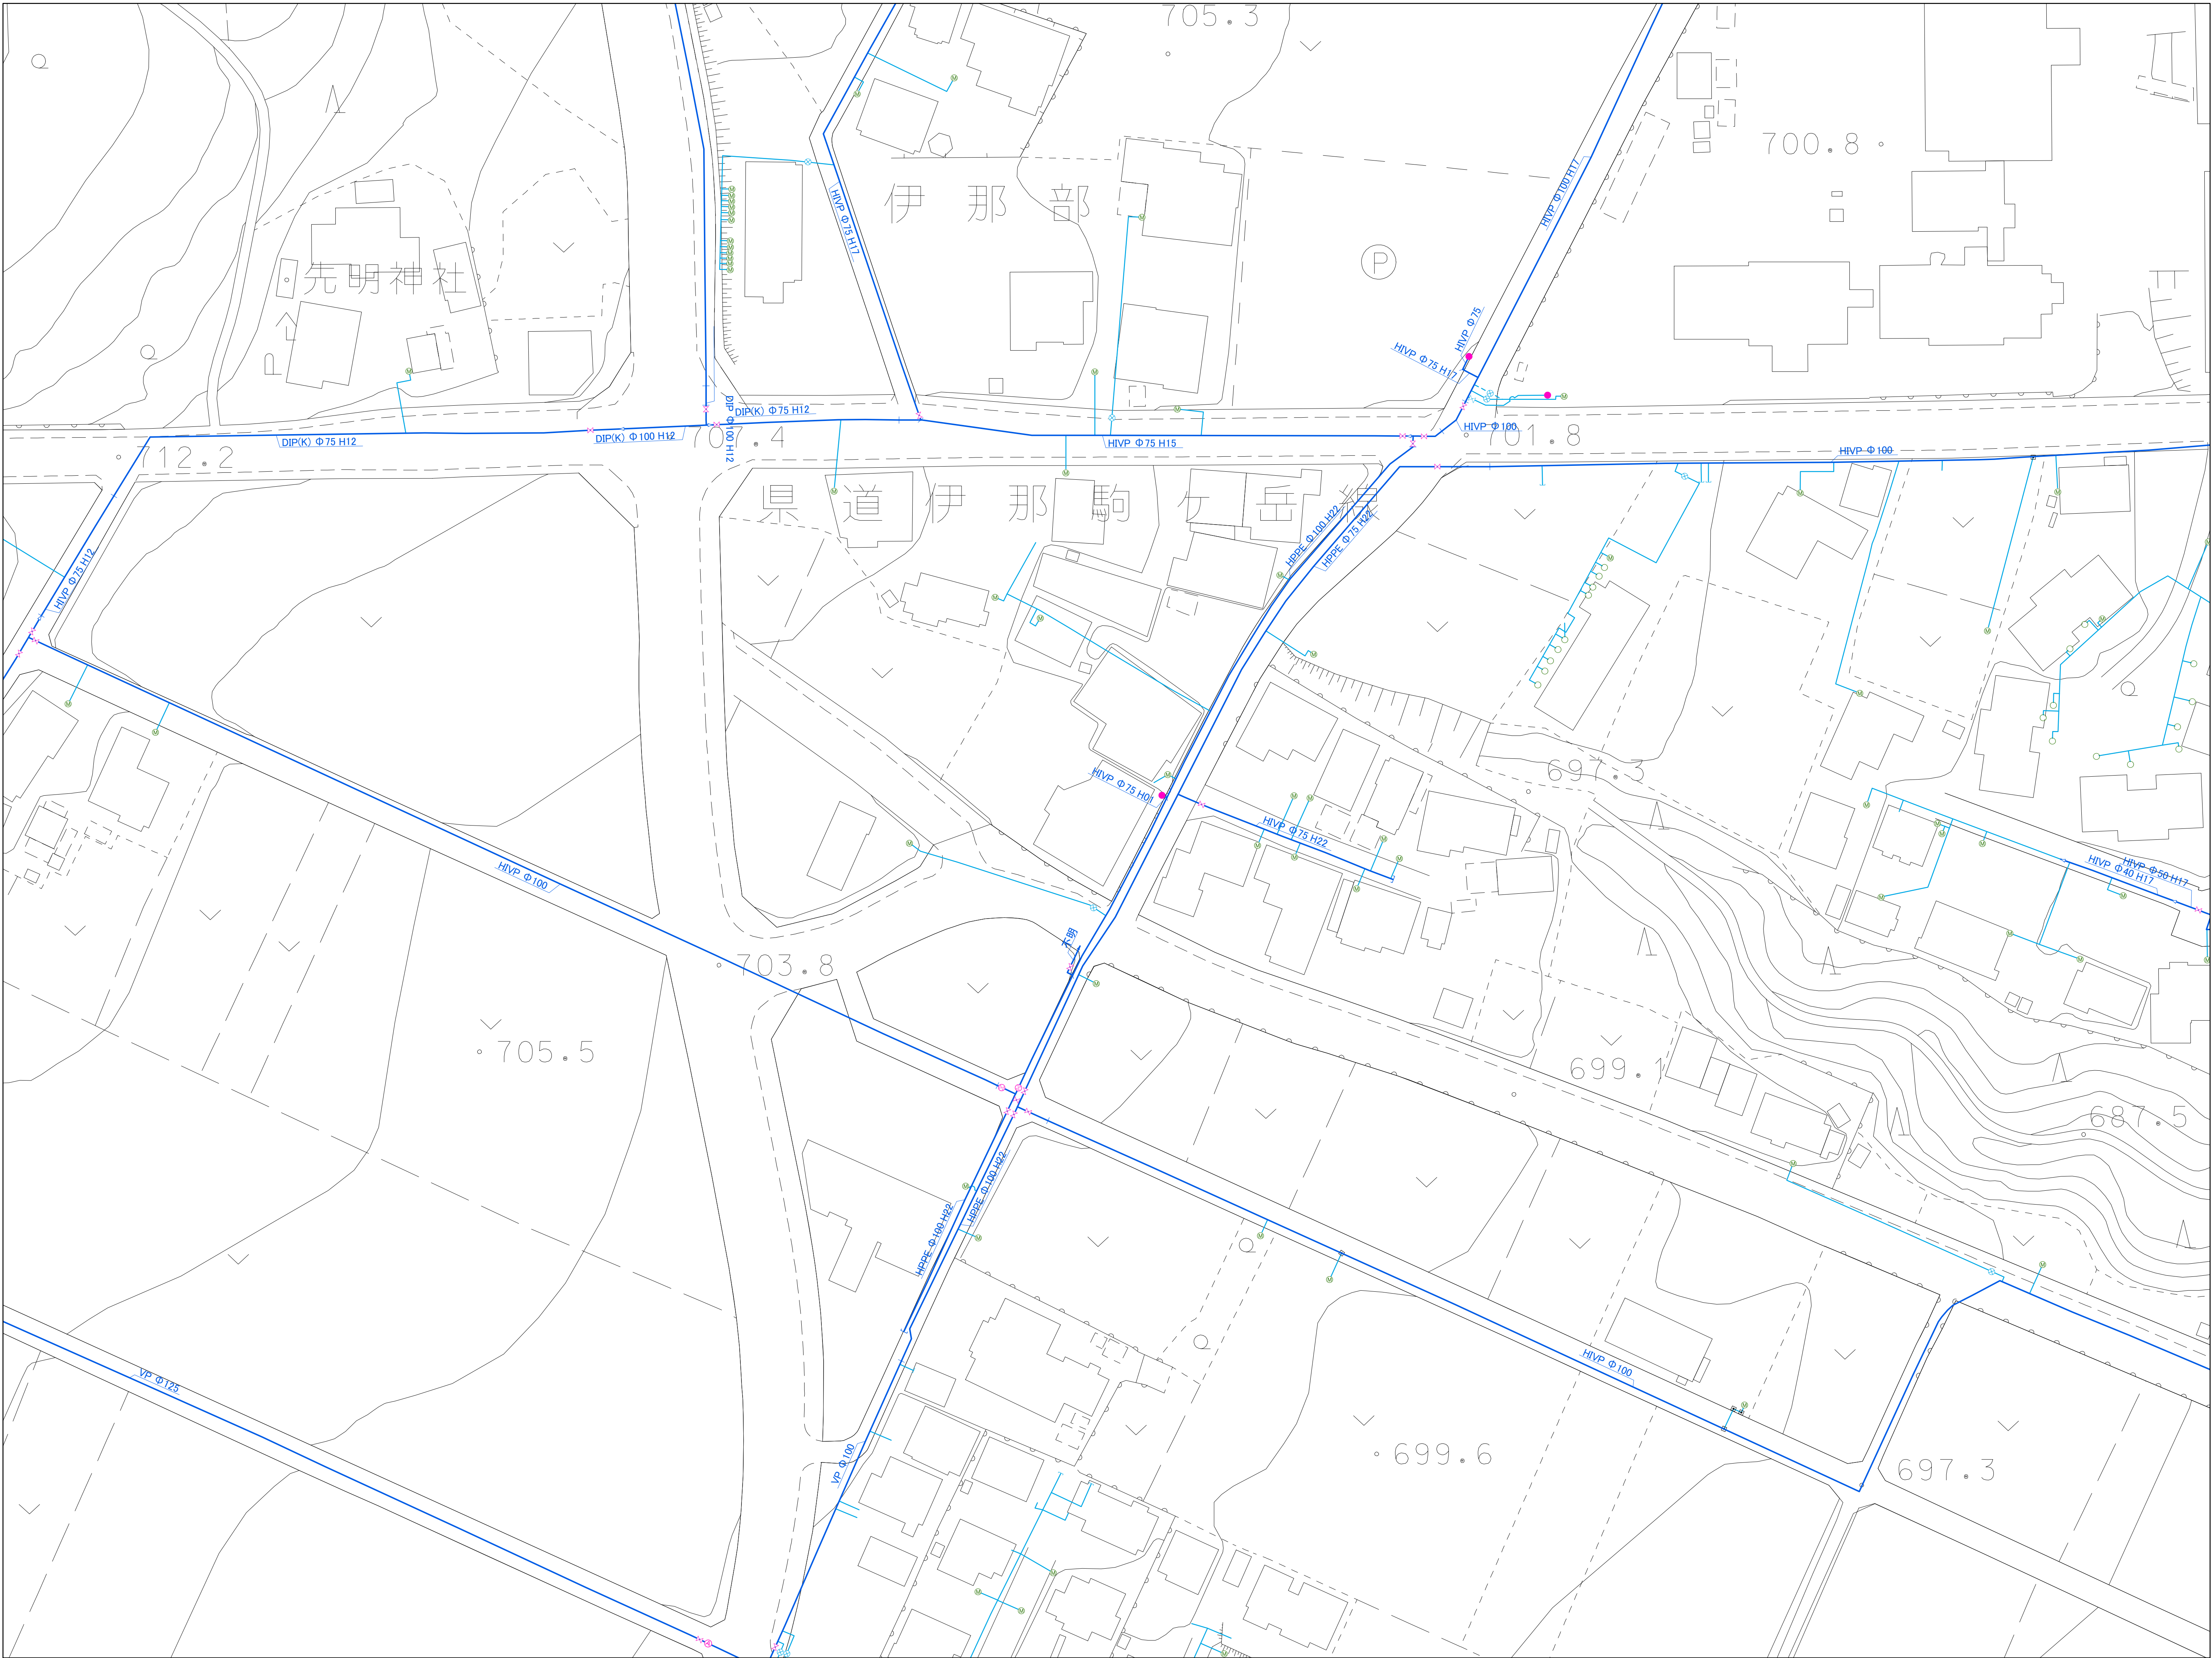

-	57233	57234
-	67031	67032
-	67033	67034



この図面は、上下水道管の維持管理のために作成した参考図であり、現状と異なる場合がありますので、必ず現地で確認してください。
なお、この図面の利用により生じる損害や不利益について、伊那市水道部は一切の責任を負いません。

1:500