



67034

令和八年三月

伊那市 水道部

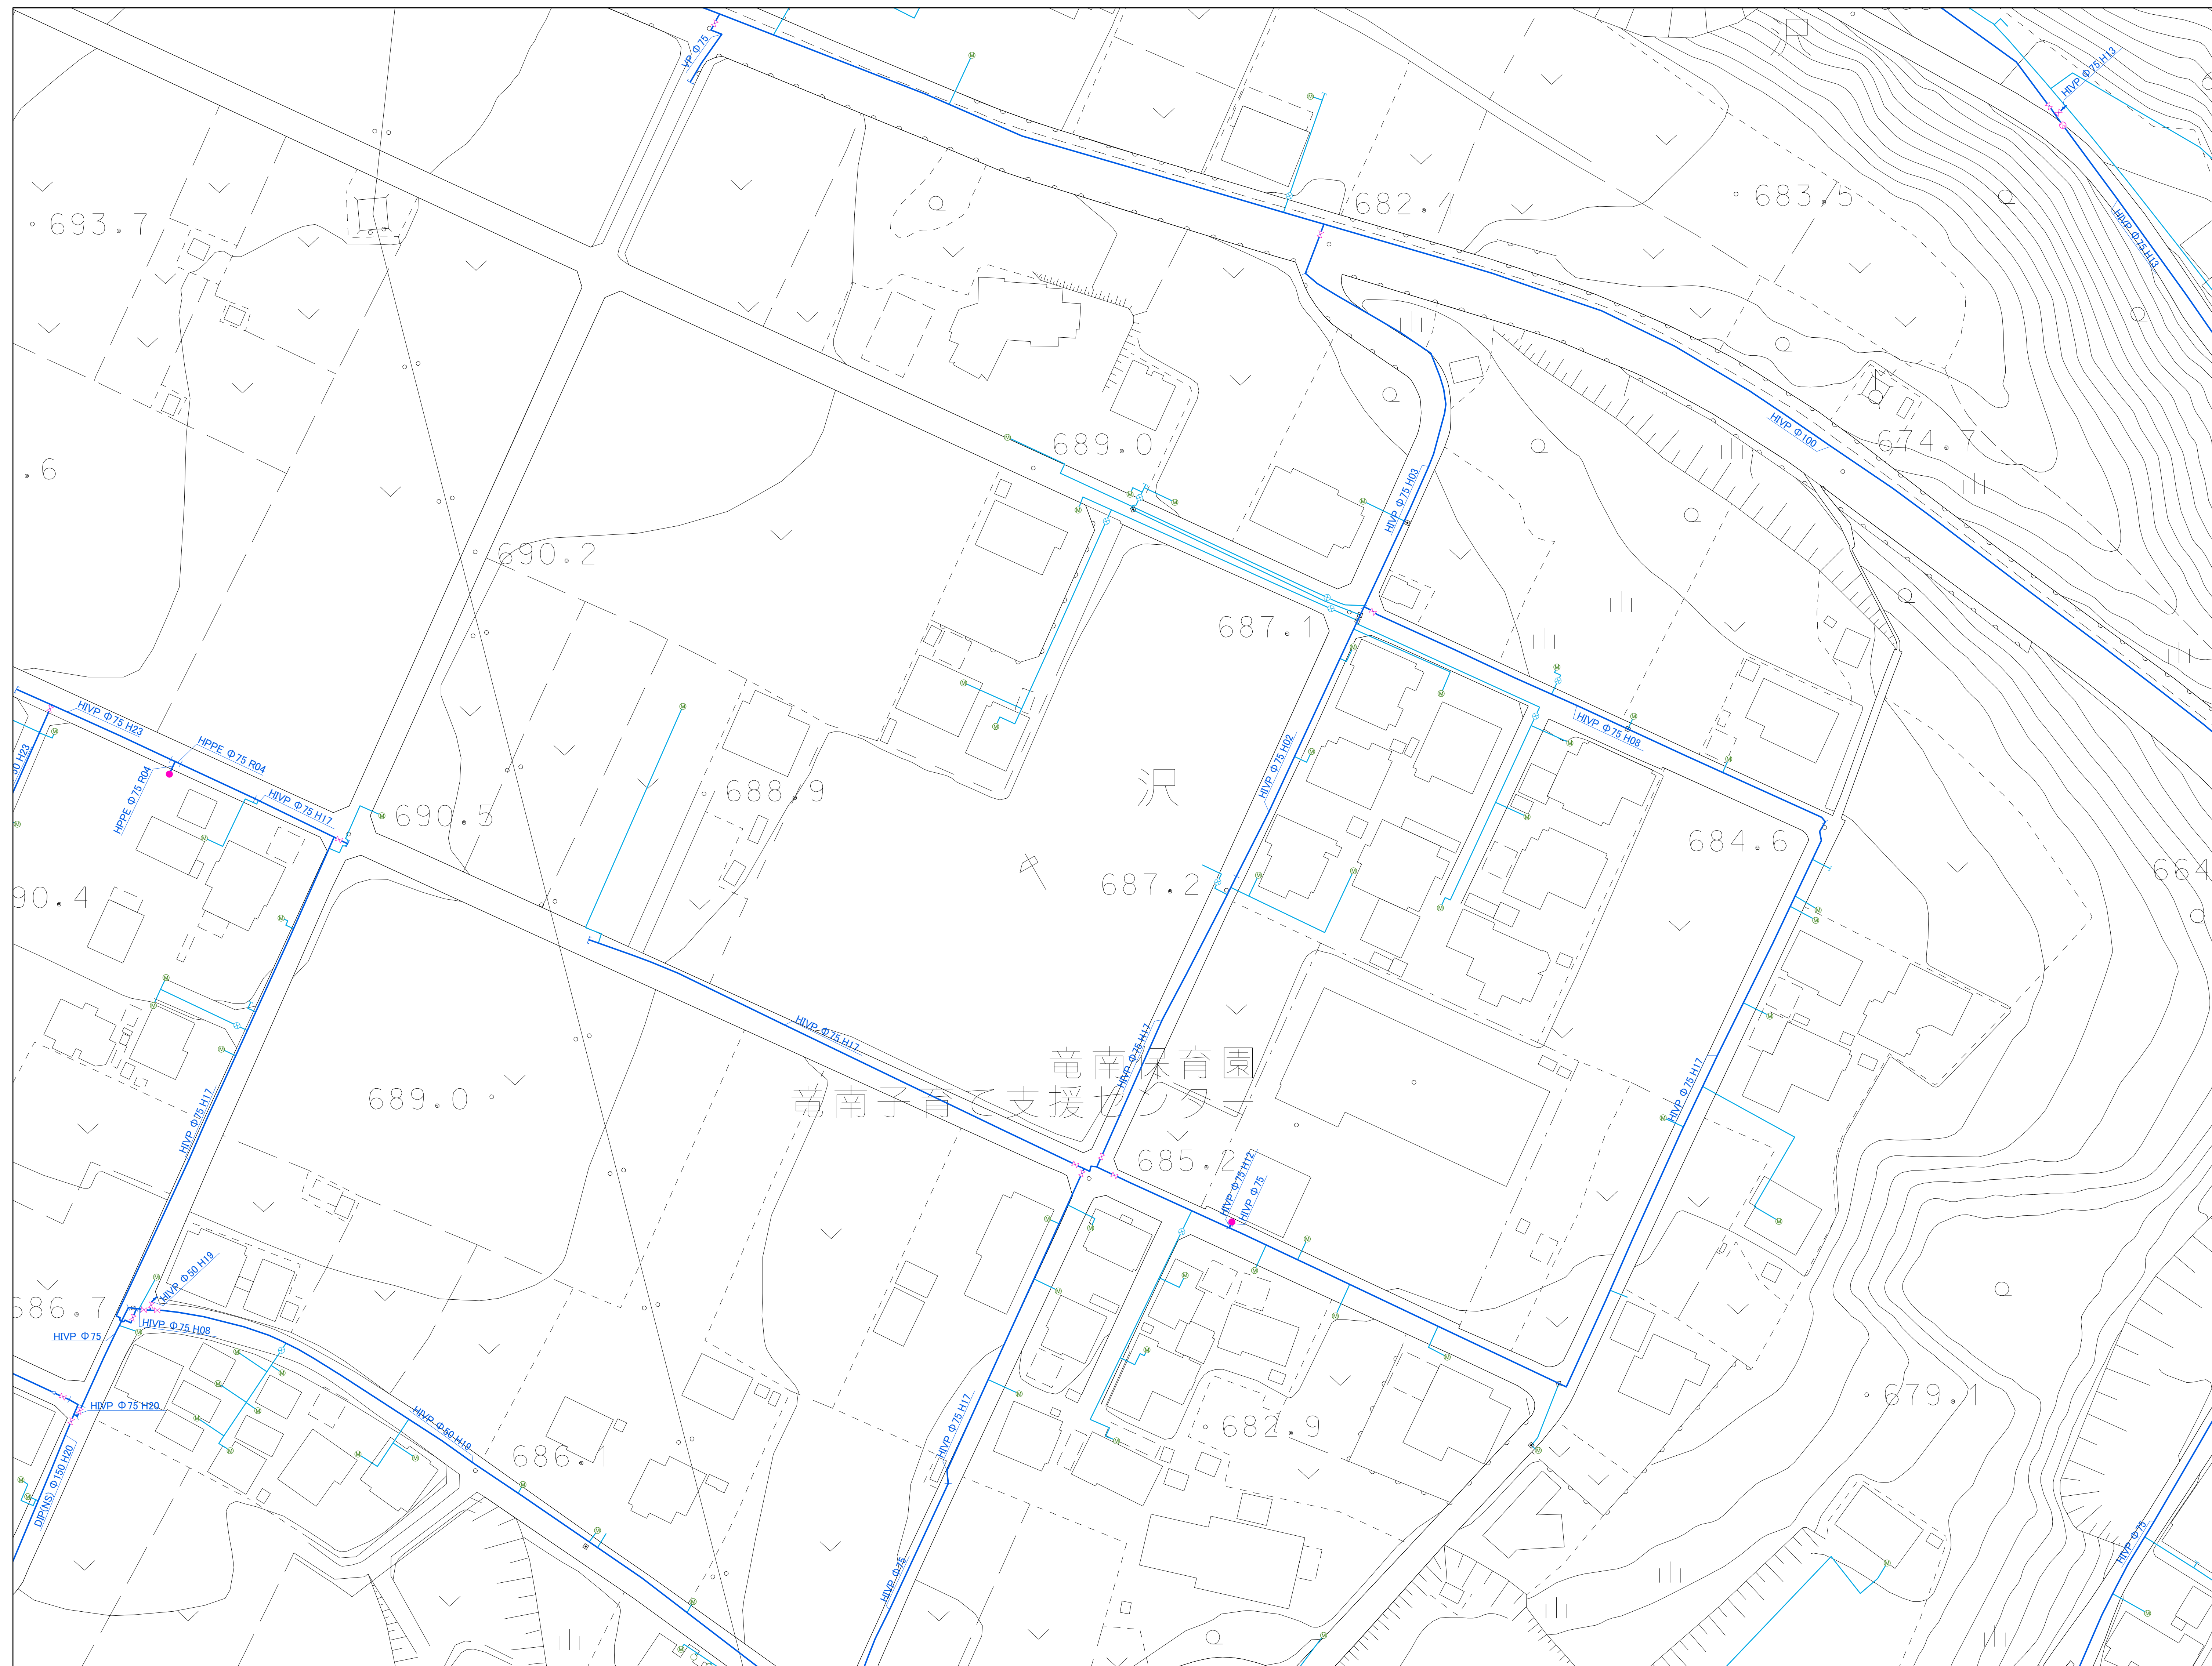

67031	67032	6704
67033	67034	6704
67081	67082	6709

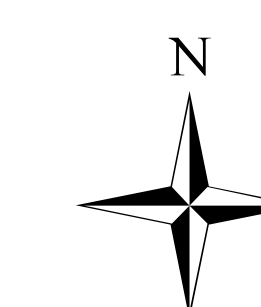

この図面は、上下水道管の維持管理のために作成した参考図であり、現状と異なる場合がありますので、必ず現地で確認してください。
 なお、この図面の利用により生じる損害や不利益について、伊那市水道部は一切の責任を負いません。

1:500