


# 伊那市給水戸番図


67043

令和八年三月

伊那市  
水道部

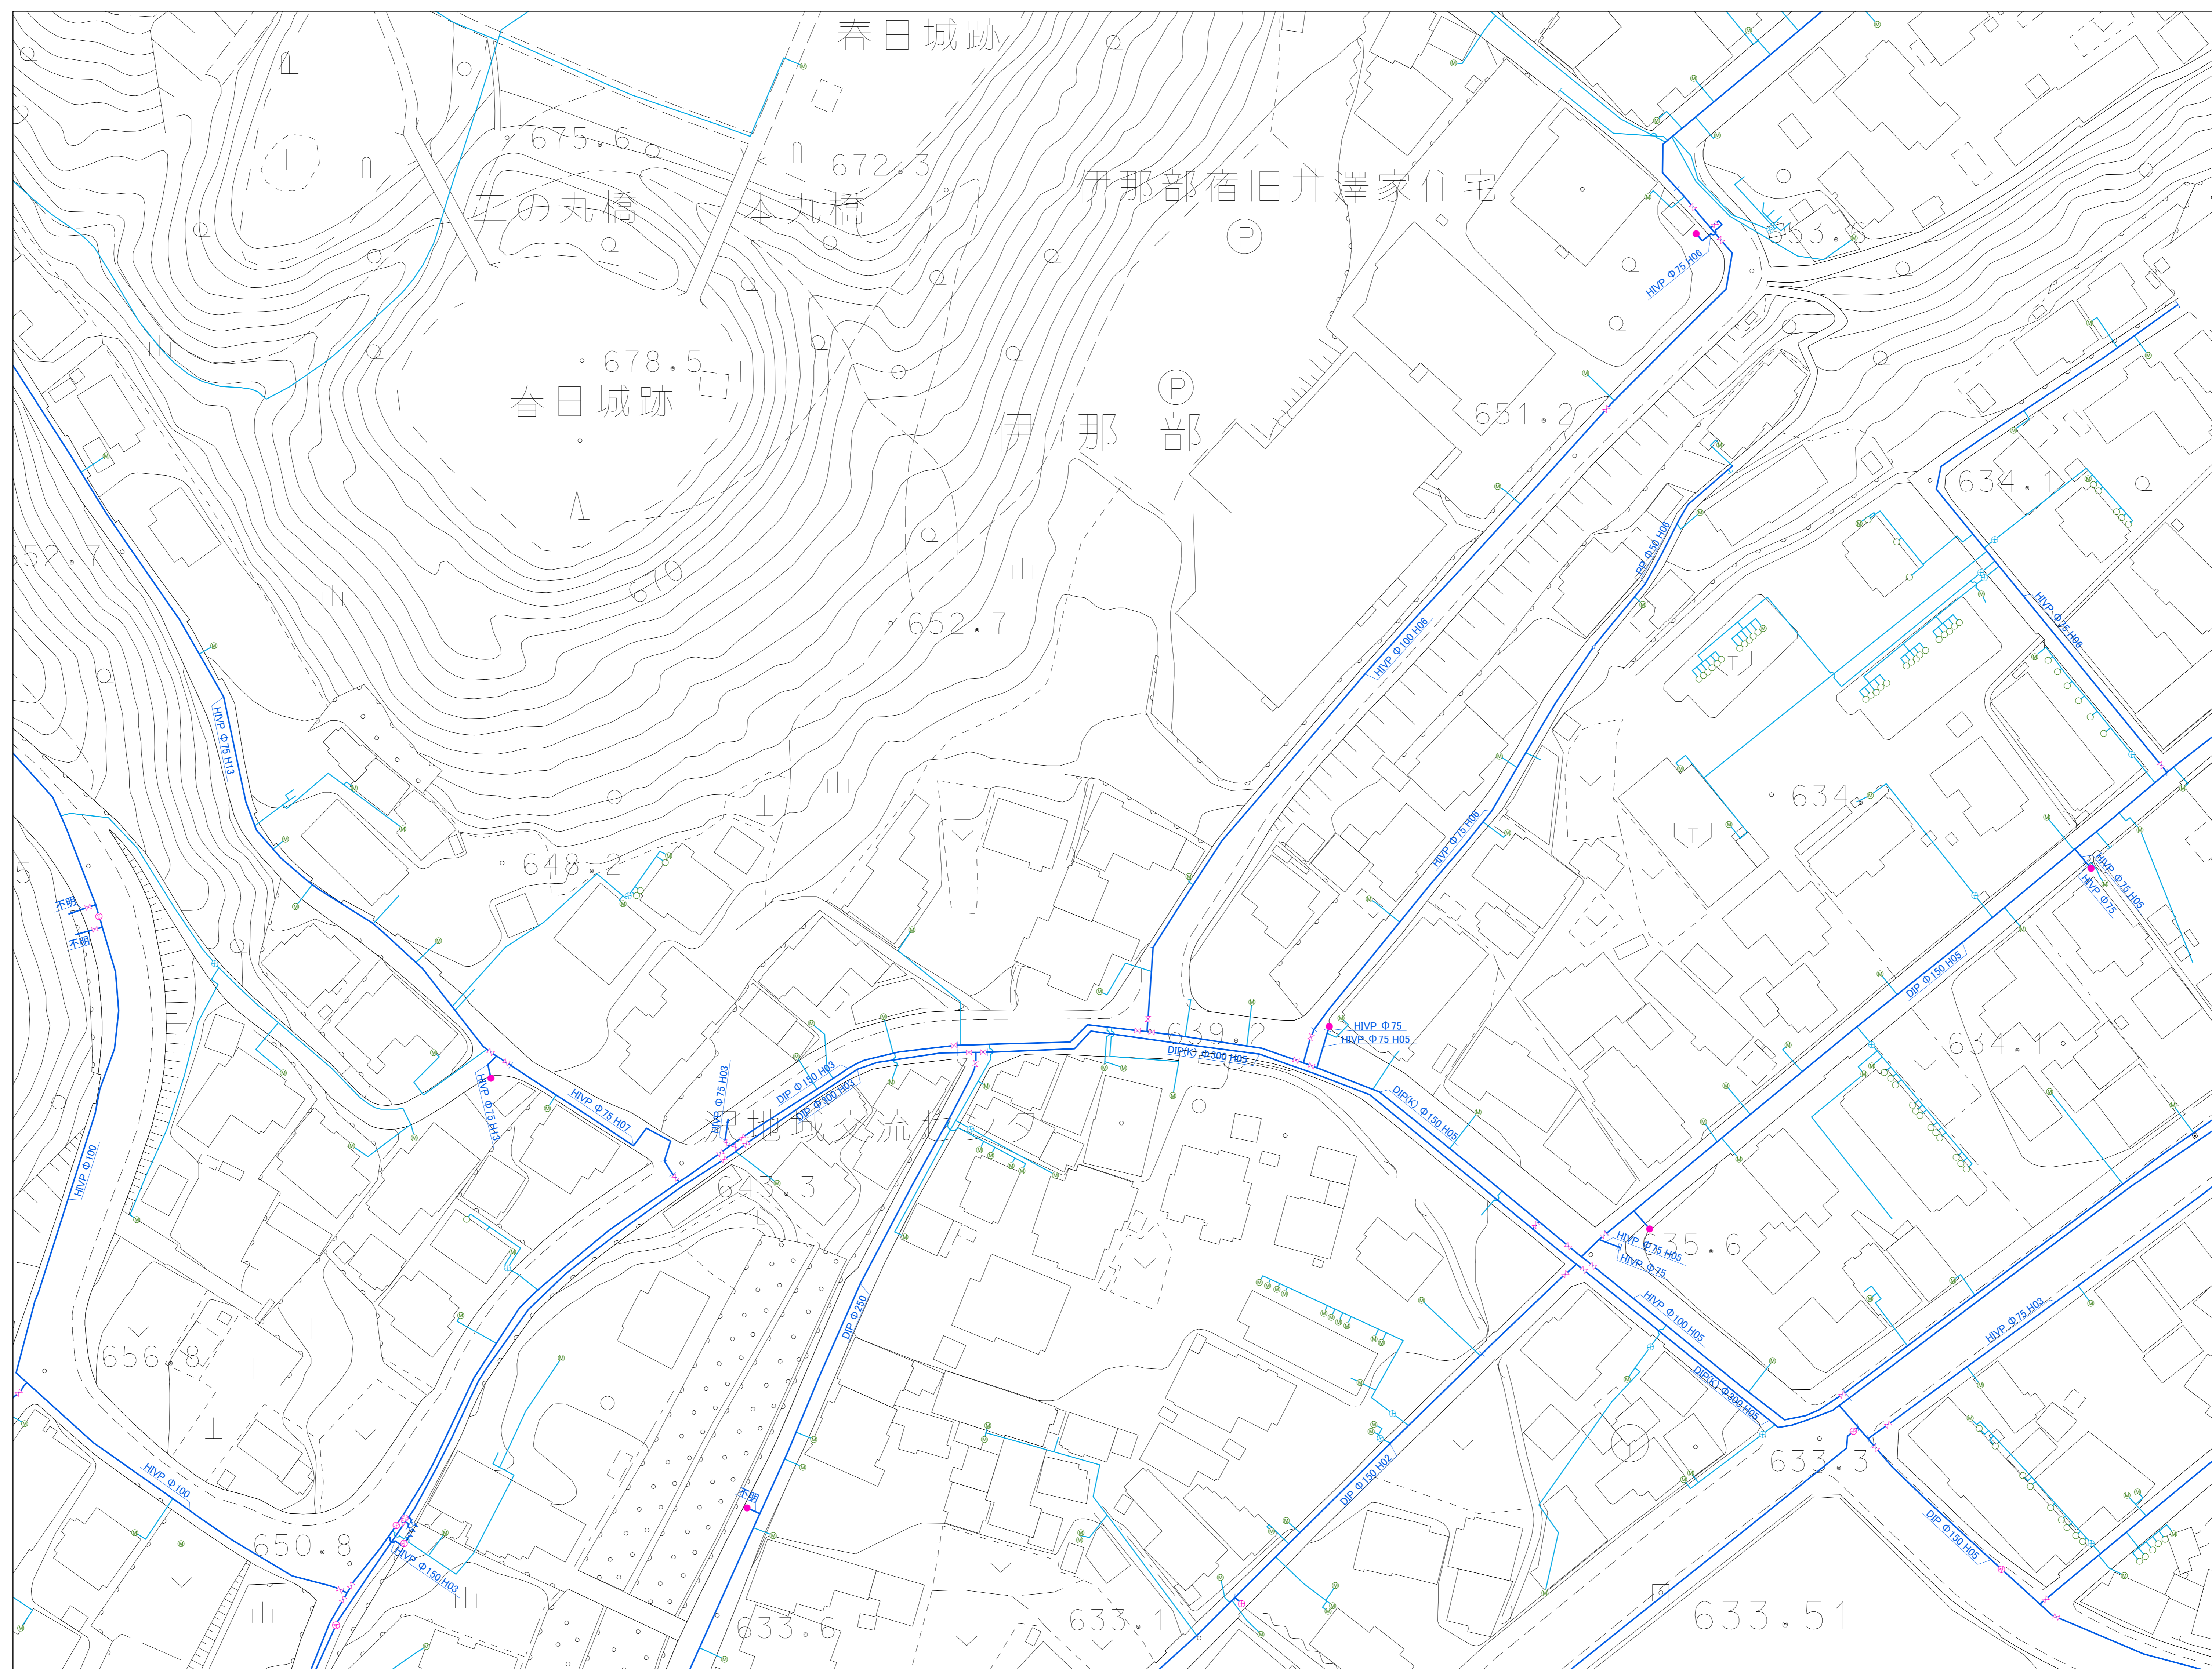

67032	67041	67042
67034	67043	67044
67082	67091	67092

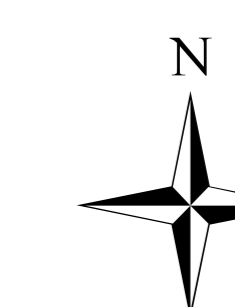

この図面は、上下水道管の維持管理のために作成した参考図であり、現状と異なる場合がありますので、必ず現地で確認してください。  
なお、この図面の利用により生じる損害や不利益について、伊那市水道部は一切の責任を負いません。