


伊那市給水戸番図

67051

令和八年三月

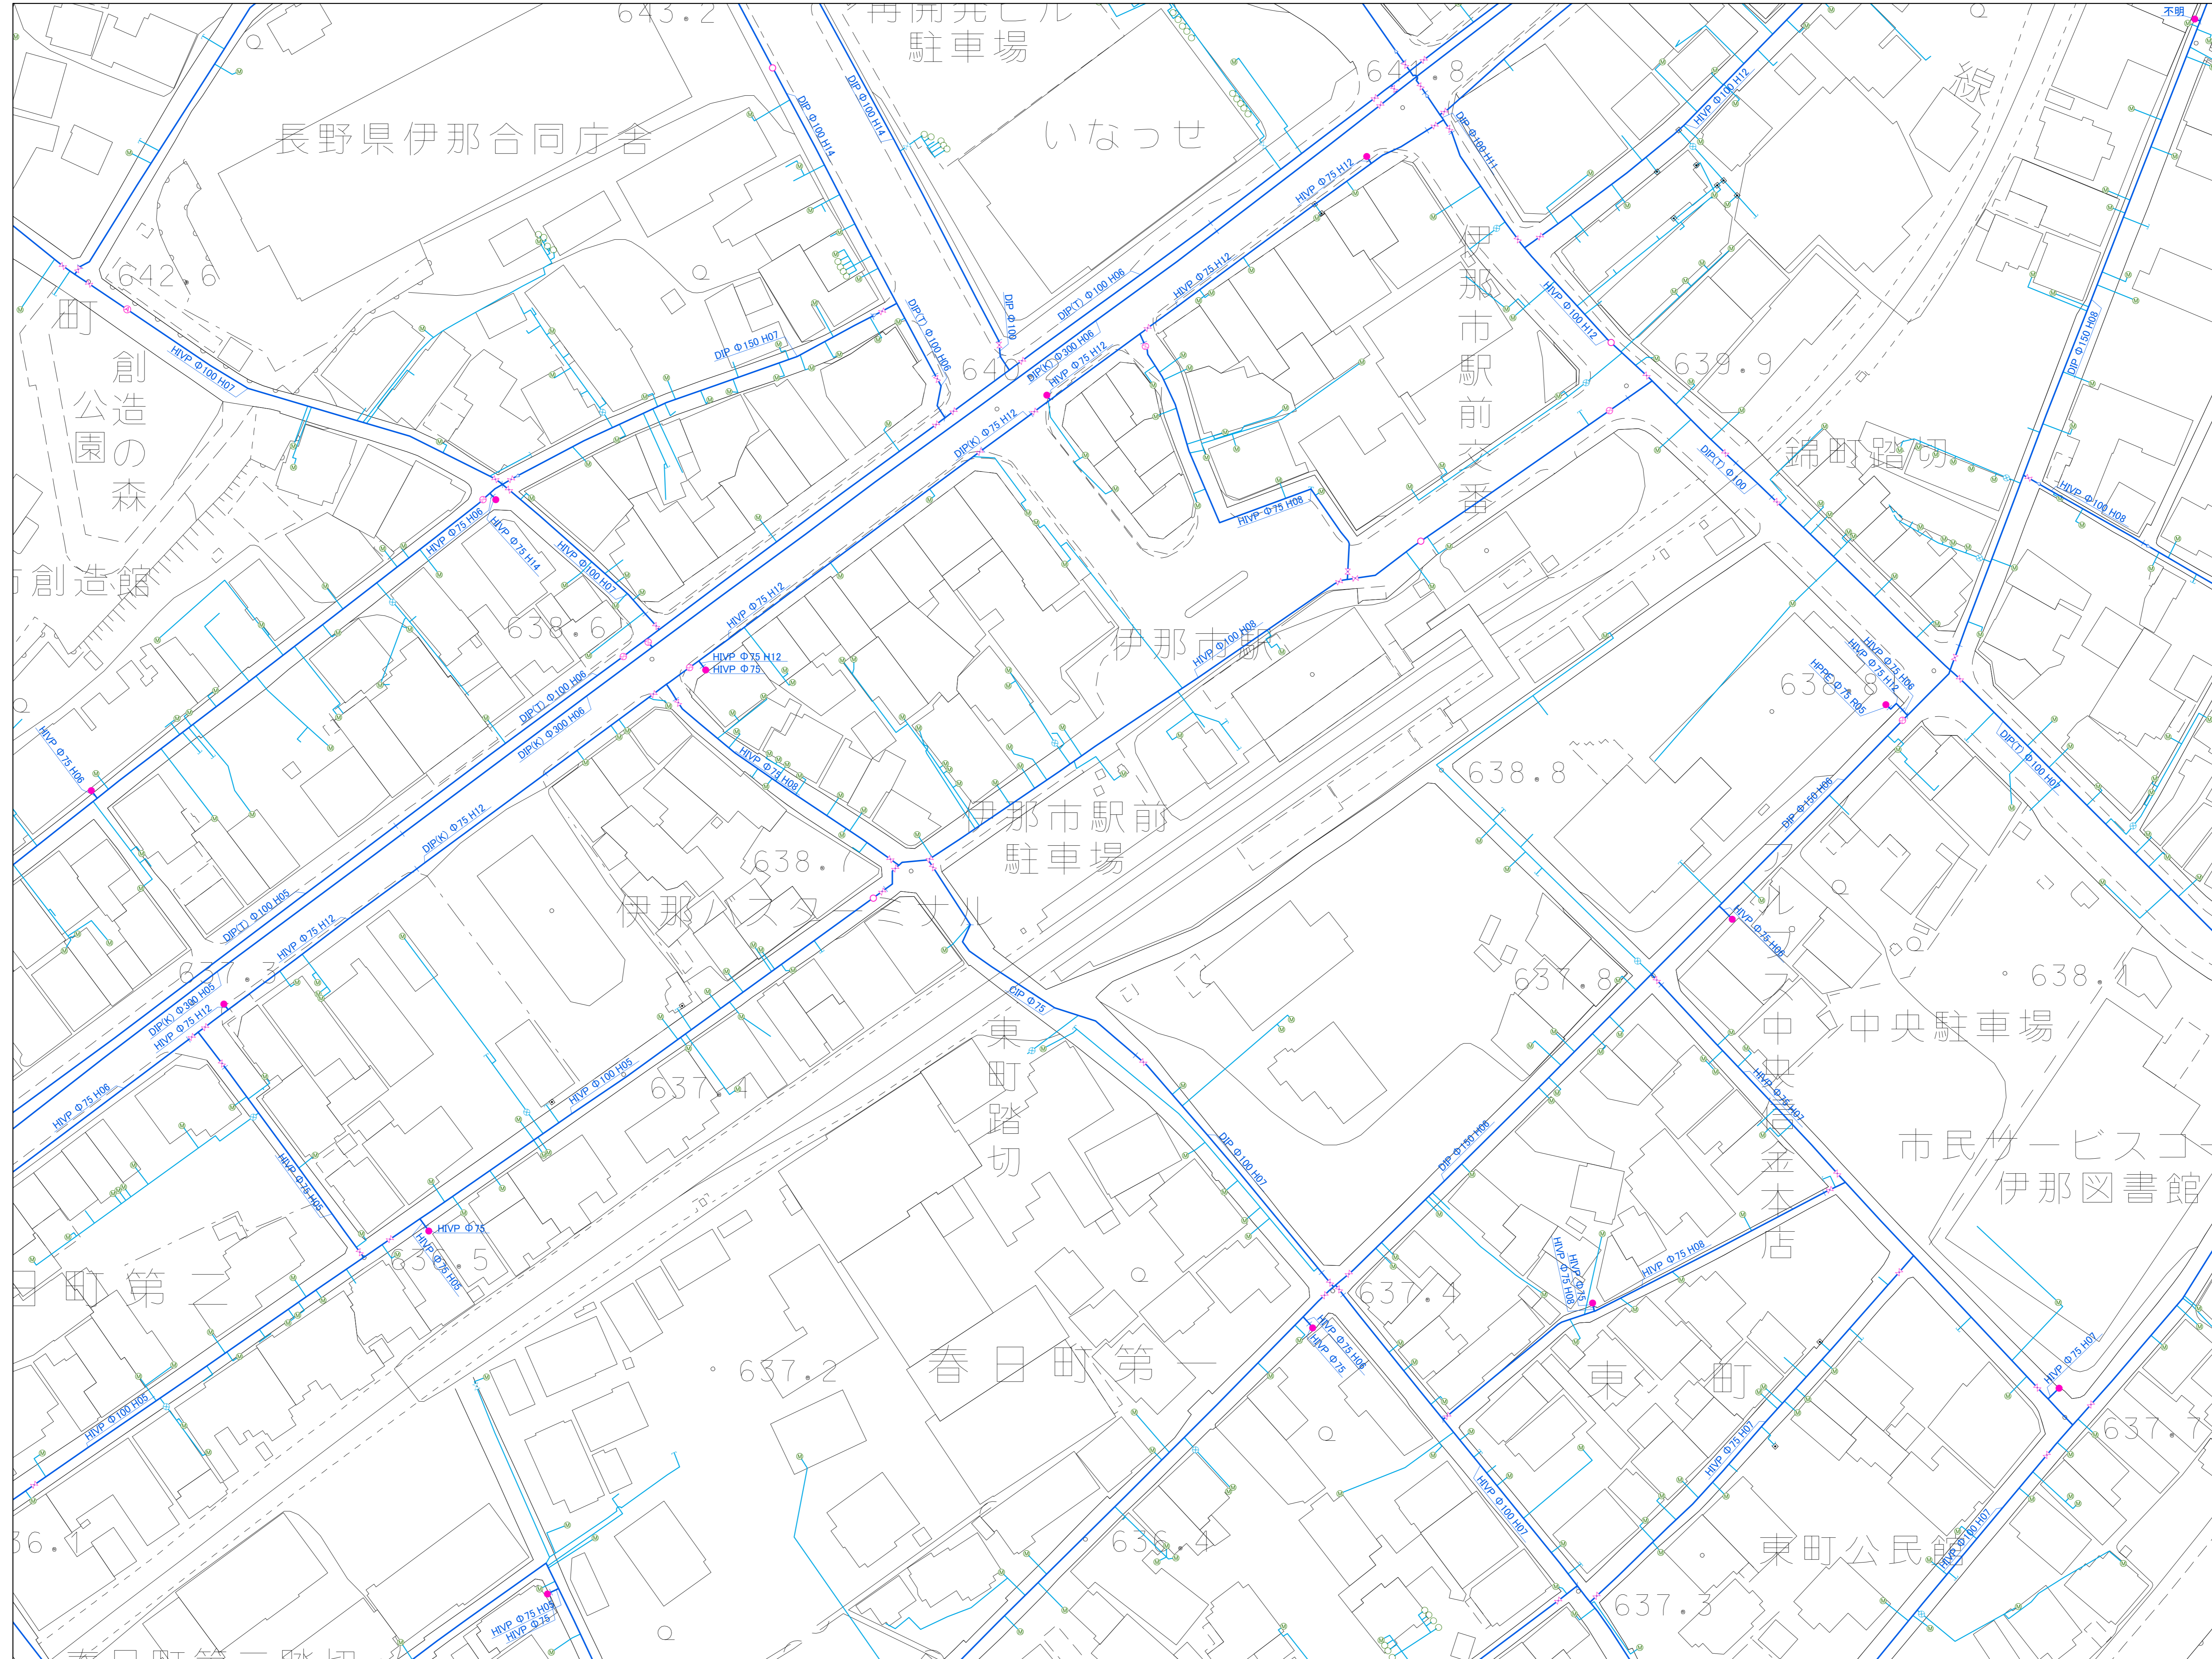

| | | |
|-------|-------|-------|
| 57244 | 57253 | 57254 |
| 67042 | 67051 | 67052 |
| 67044 | 67053 | 67054 |

伊那市
水道部

この図面は、上下水道管の維持管理のために作成した参考図であり、現状と異なる場合がありますので、必ず現地で確認してください。
なお、この図面の利用により生じる損害や不利益について、伊那市水道部は一切の責任を負いません。