


伊那市給水戸番図

67054

令和八年三月

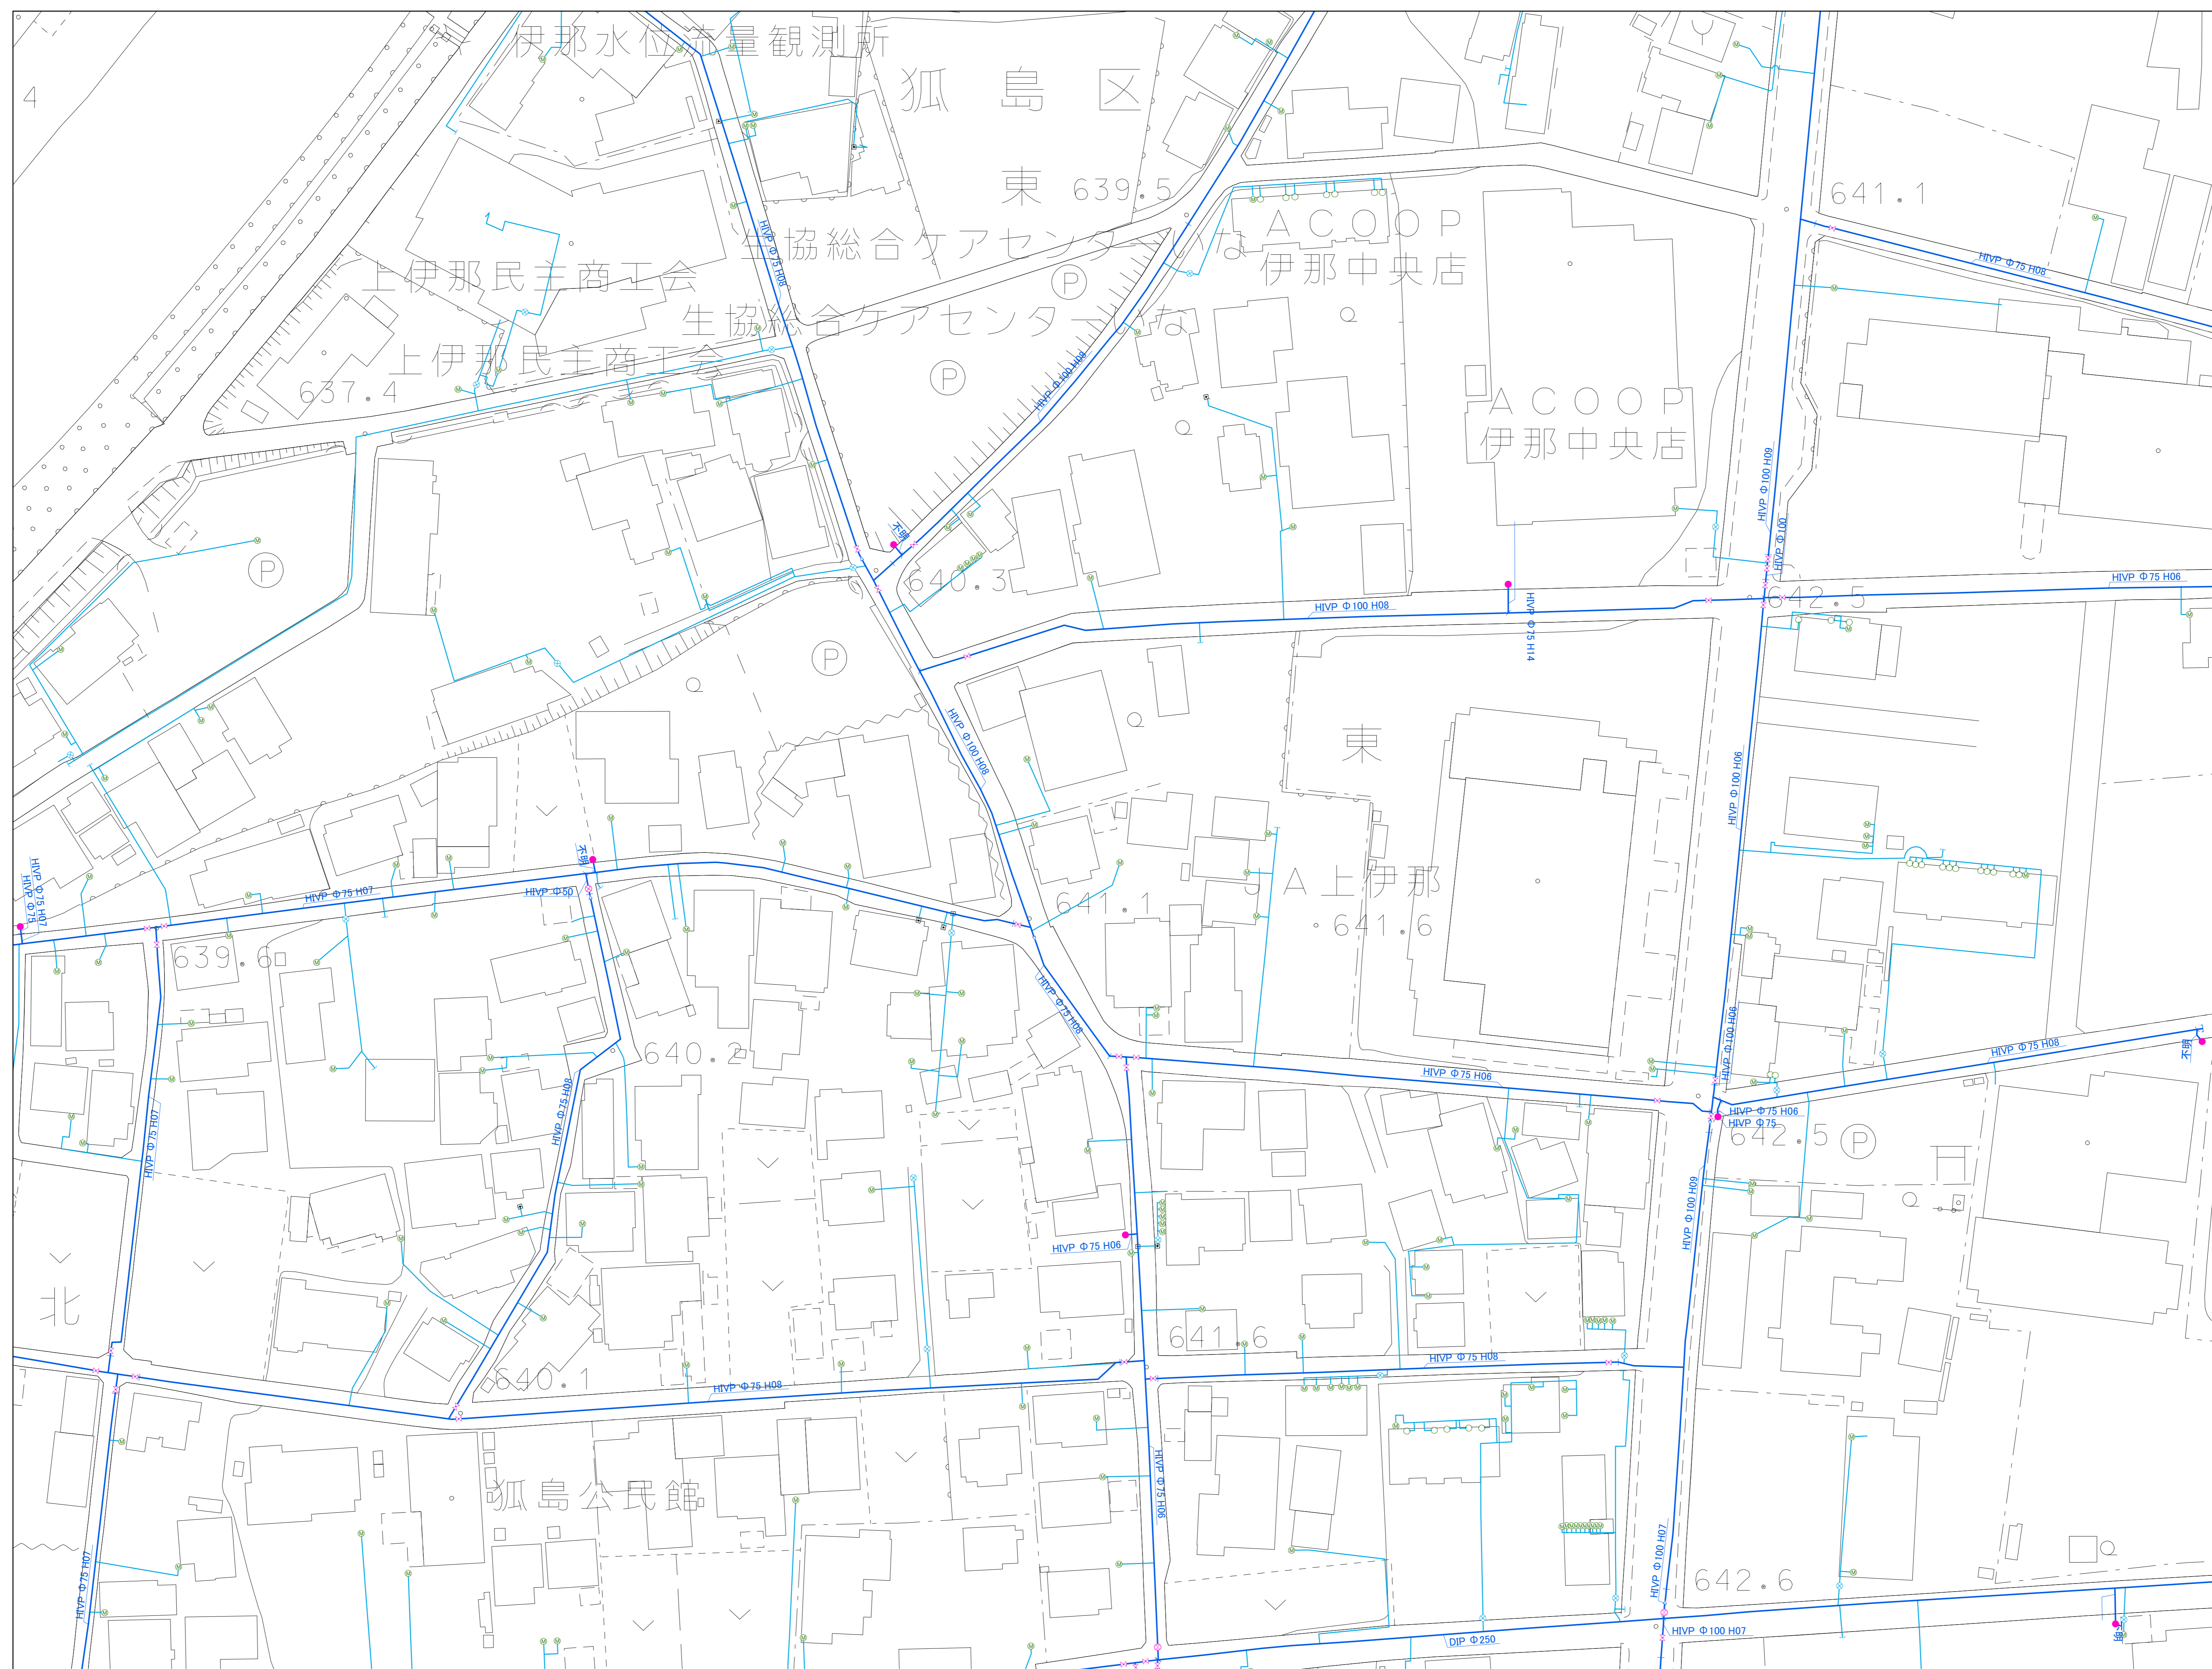

| | | |
|-------|-------|-------|
| 67051 | 67052 | 68011 |
| 67053 | 67054 | 68013 |
| 67101 | 67102 | 68061 |



伊那市
水道部

この図面は、上下水道管の維持管理のために作成した参考図であり、現状と異なる場合がありますので、必ず現地を確認してください。
なお、この図面の利用により生じる損害や不利益について、伊那市水道部は一切の責任を負いません。

1:500