


# 伊那市給水戸番図

67084

令和八年三月

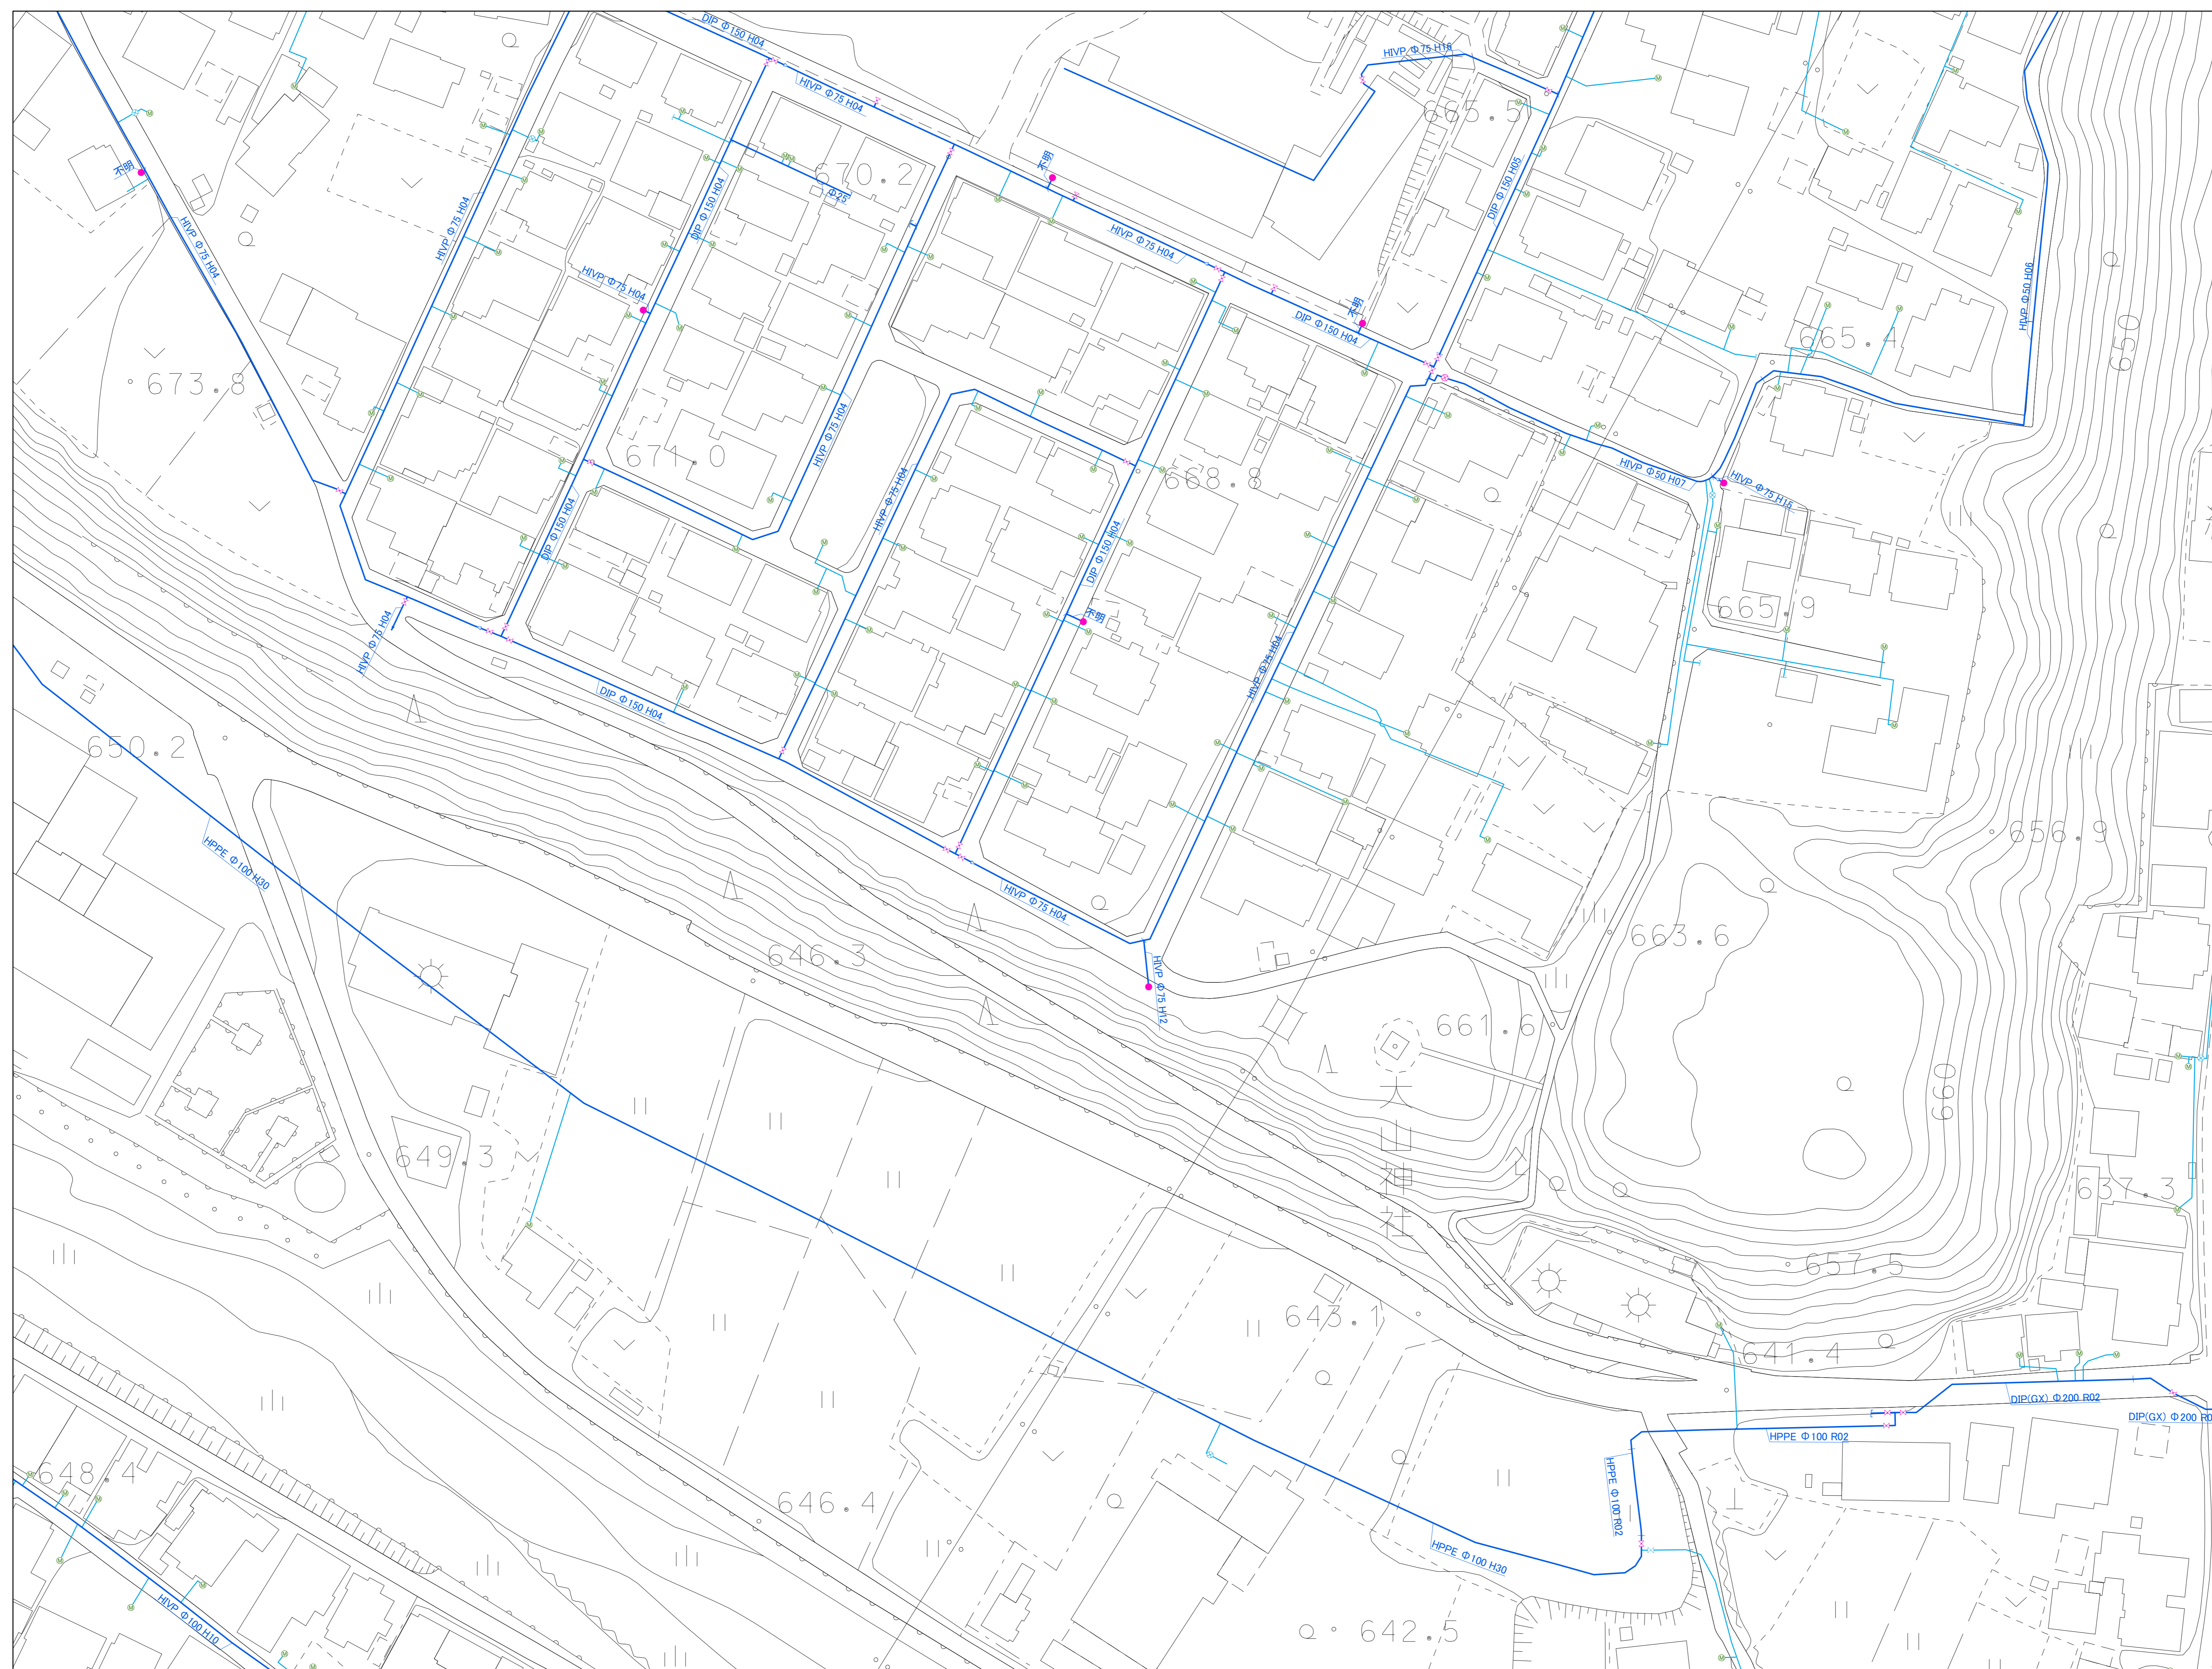

67081	67082	67091
67083	67084	67093
-	67132	67141



伊那市  
水道部

この図面は、上下水道管の維持管理のために作成した参考図であり、現状と異なる場合がありますので、必ず現地で確認してください。  
なお、この図面の利用により生じる損害や不利益について、伊那市水道部は一切の責任を負いません。