


伊那市給水戸番図


68024

令和八年三月

伊那市
水道部

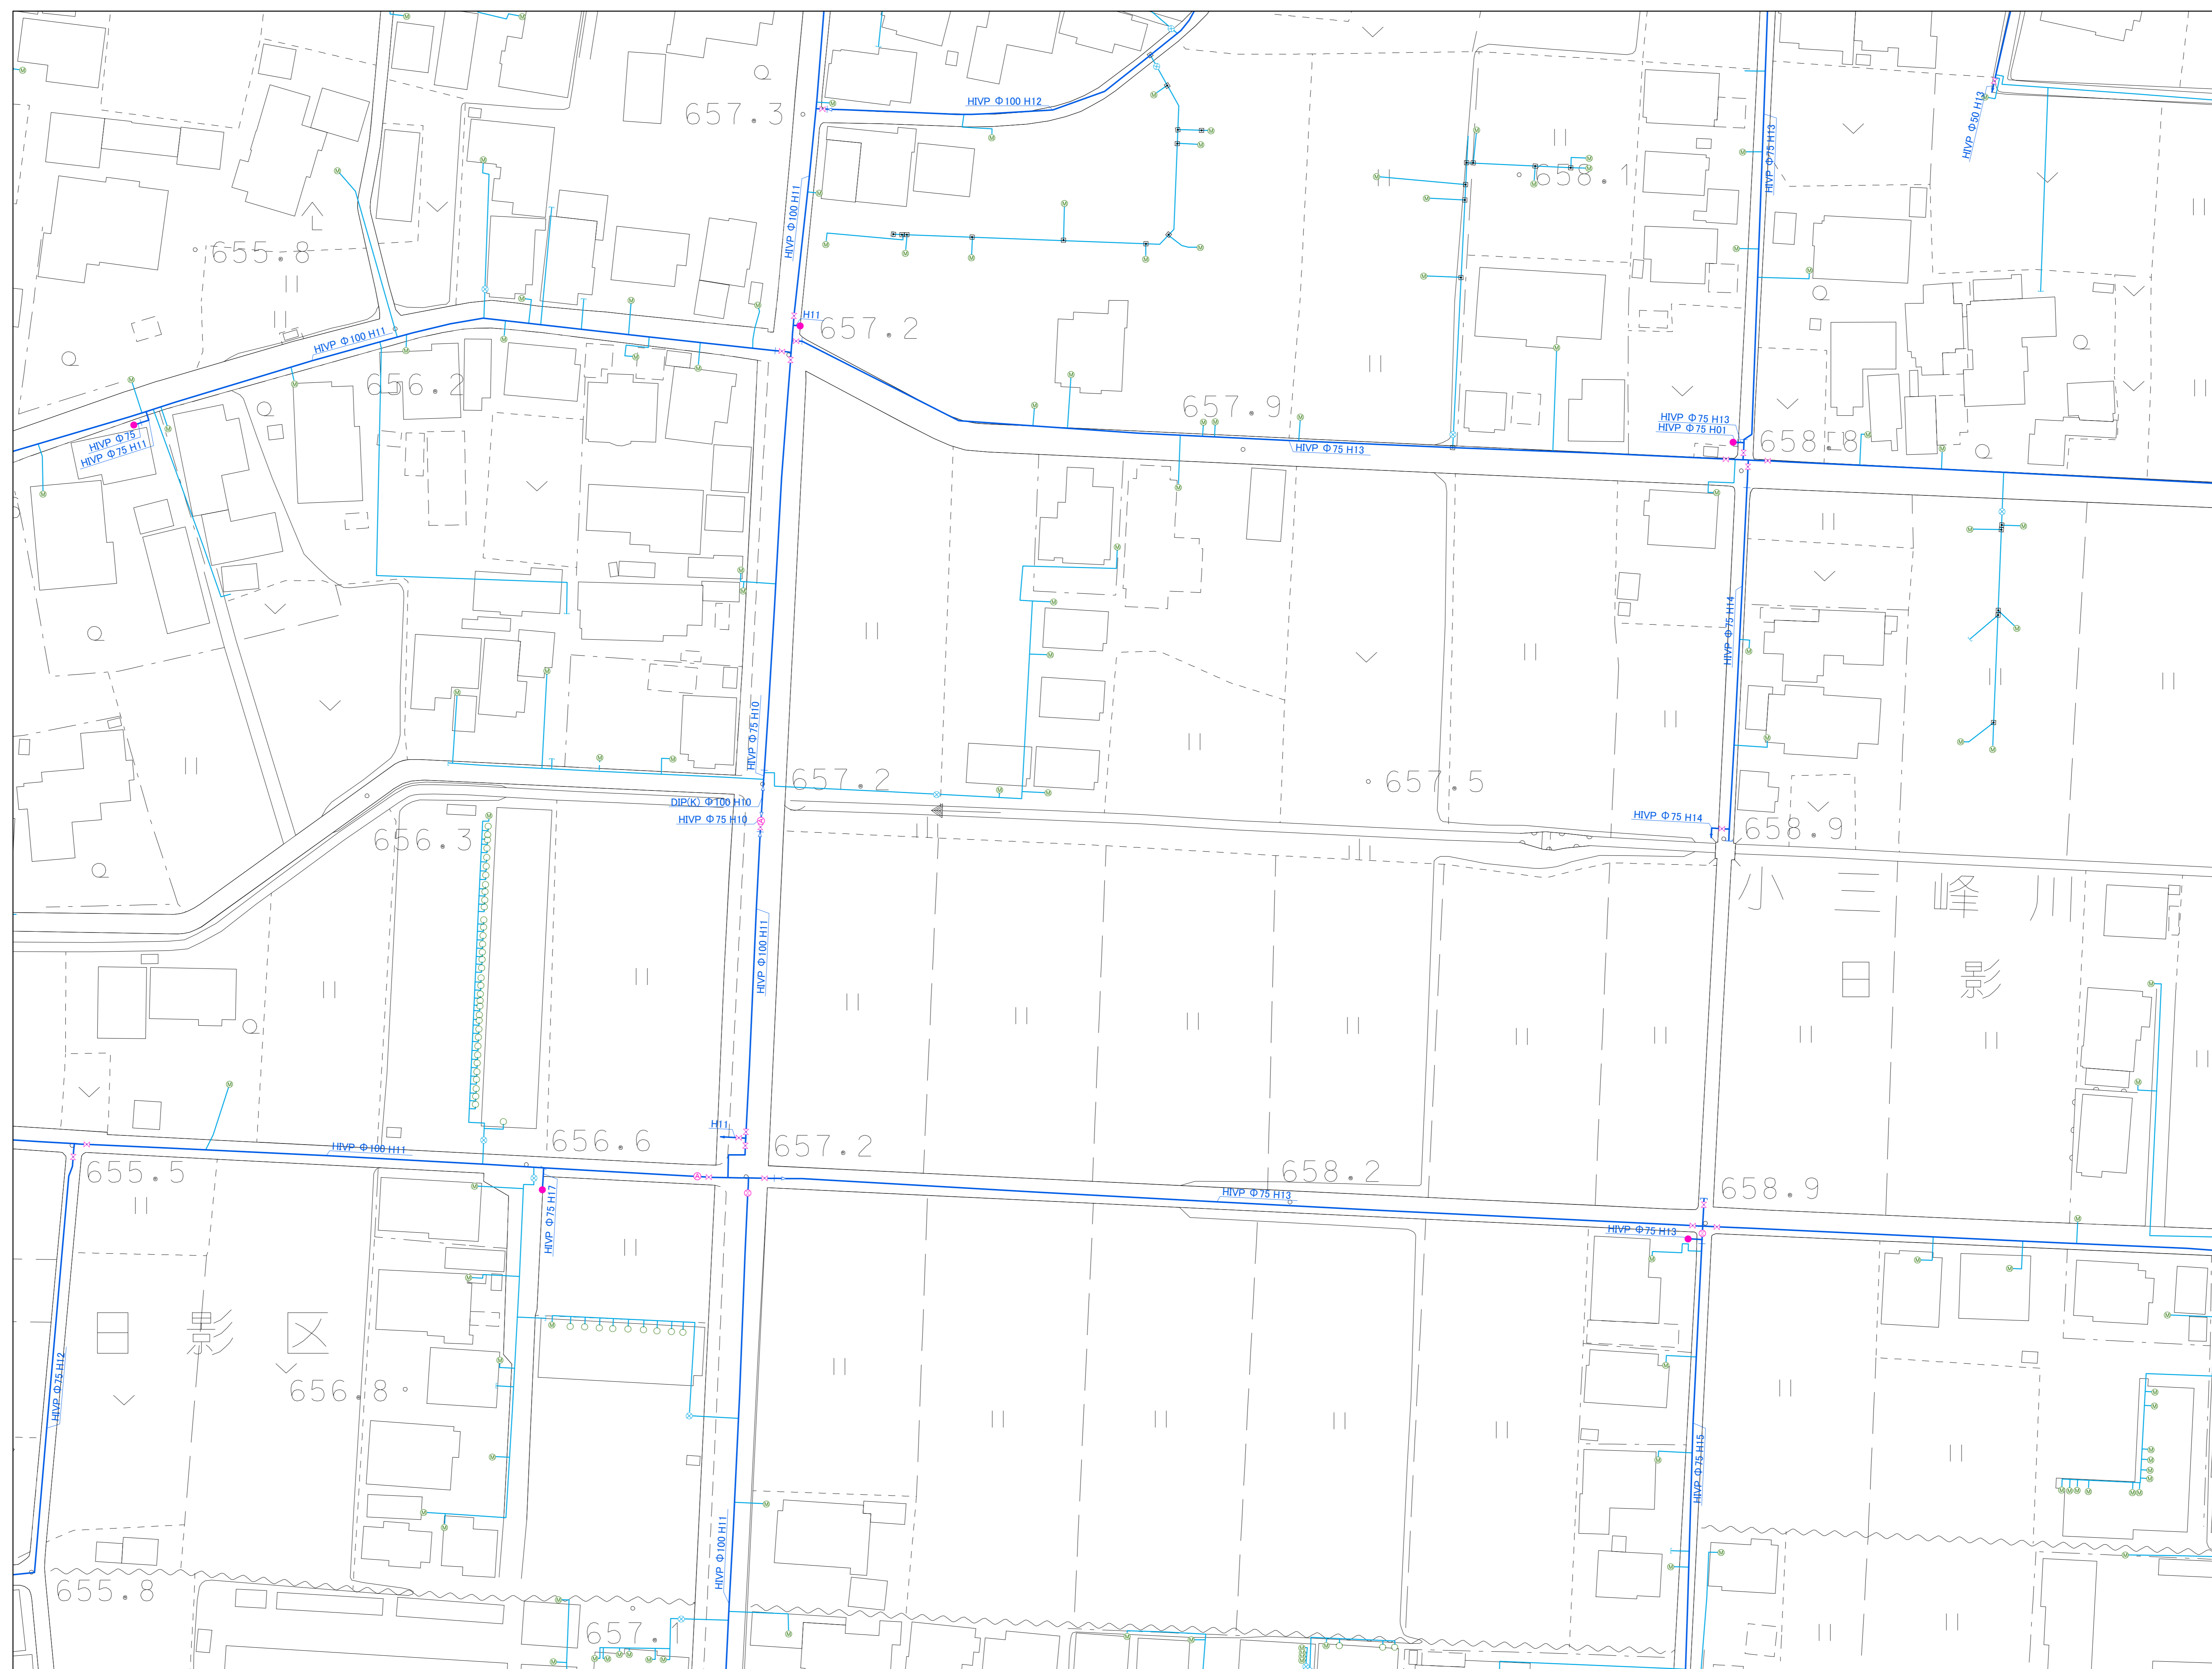

68021	68022	68031
68023	68024	68033
68071	68072	68081

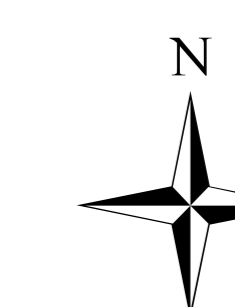

この図面は、上下水道管の維持管理のために作成した参考図であり、現状と異なる場合がありますので、必ず現地で確認してください。
なお、この図面の利用により生じる損害や不利益について、伊那市水道部は一切の責任を負いません。