


伊那市給水戸番図

68033

令和八年三月

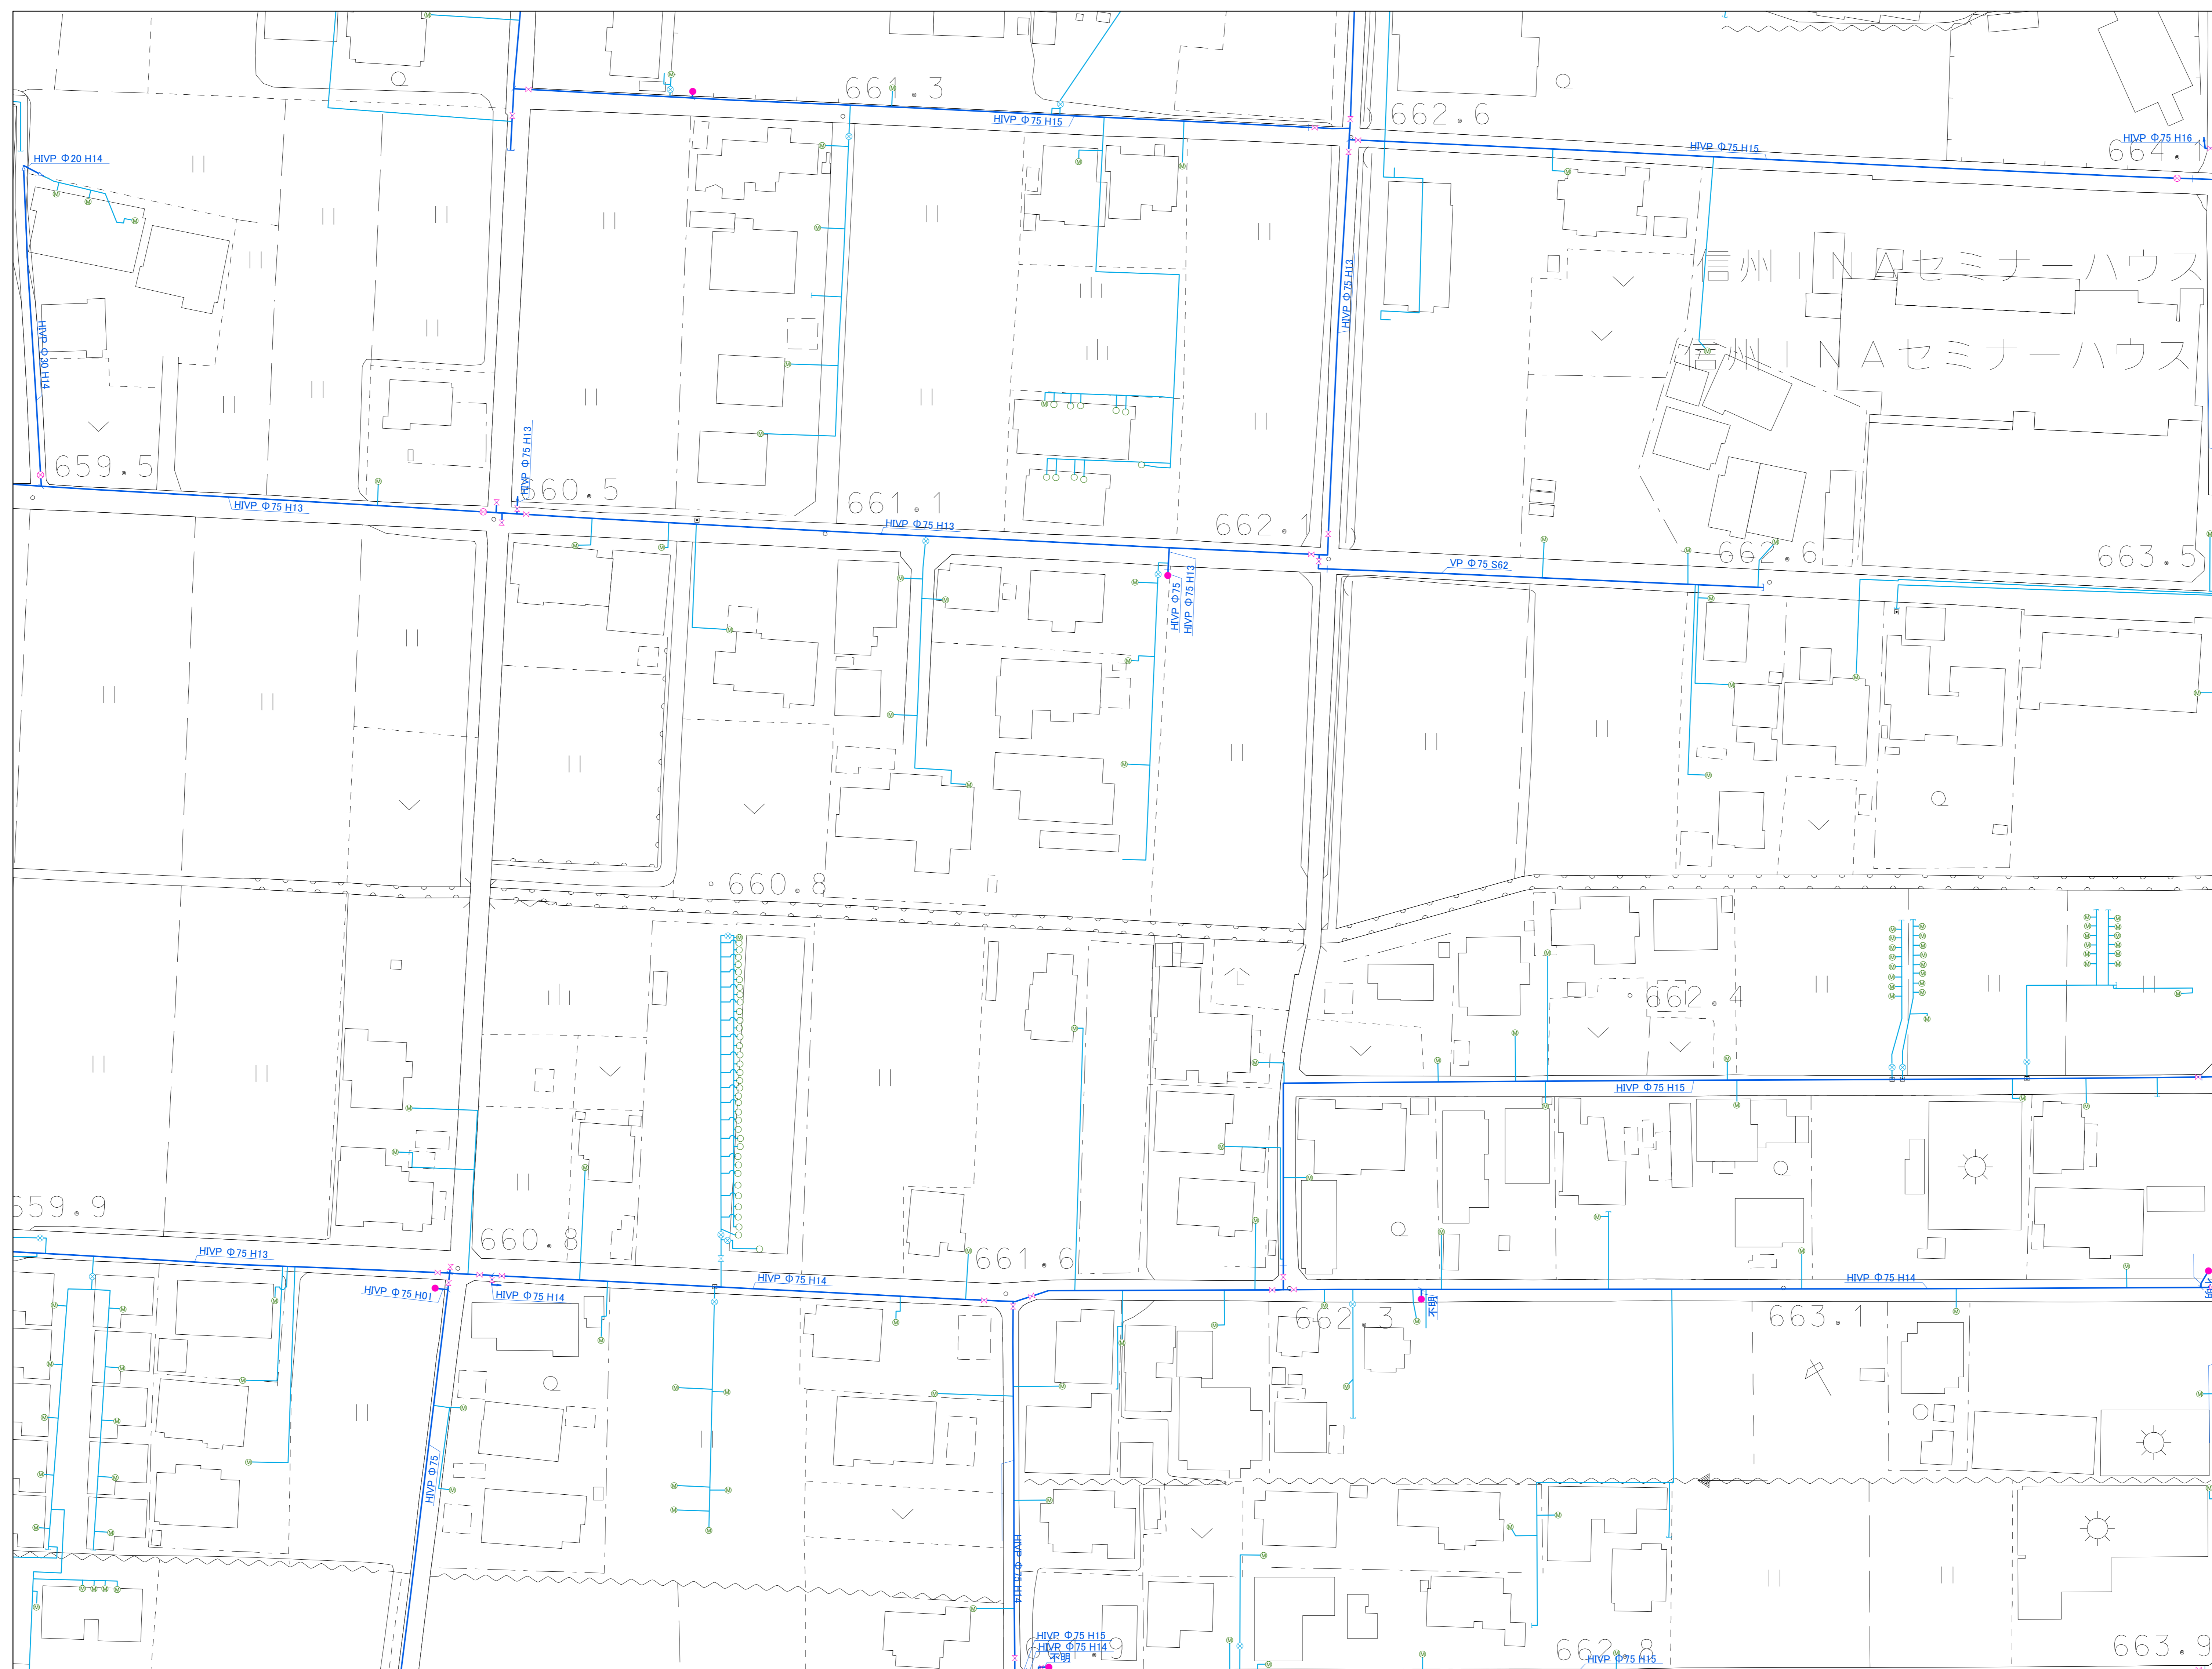

68022	68031	68032
68024	68033	68034
68072	68081	68082



伊那市
水道部

この図面は、上下水道管の維持管理のために作成した参考図であり、現状と異なる場合がありますので、必ず現地を確認してください。
なお、この図面の利用により生じる損害や不利益について、伊那市水道部は一切の責任を負いません。