伊 那 市 給 水 戸 番 図

68034

令和八年三月

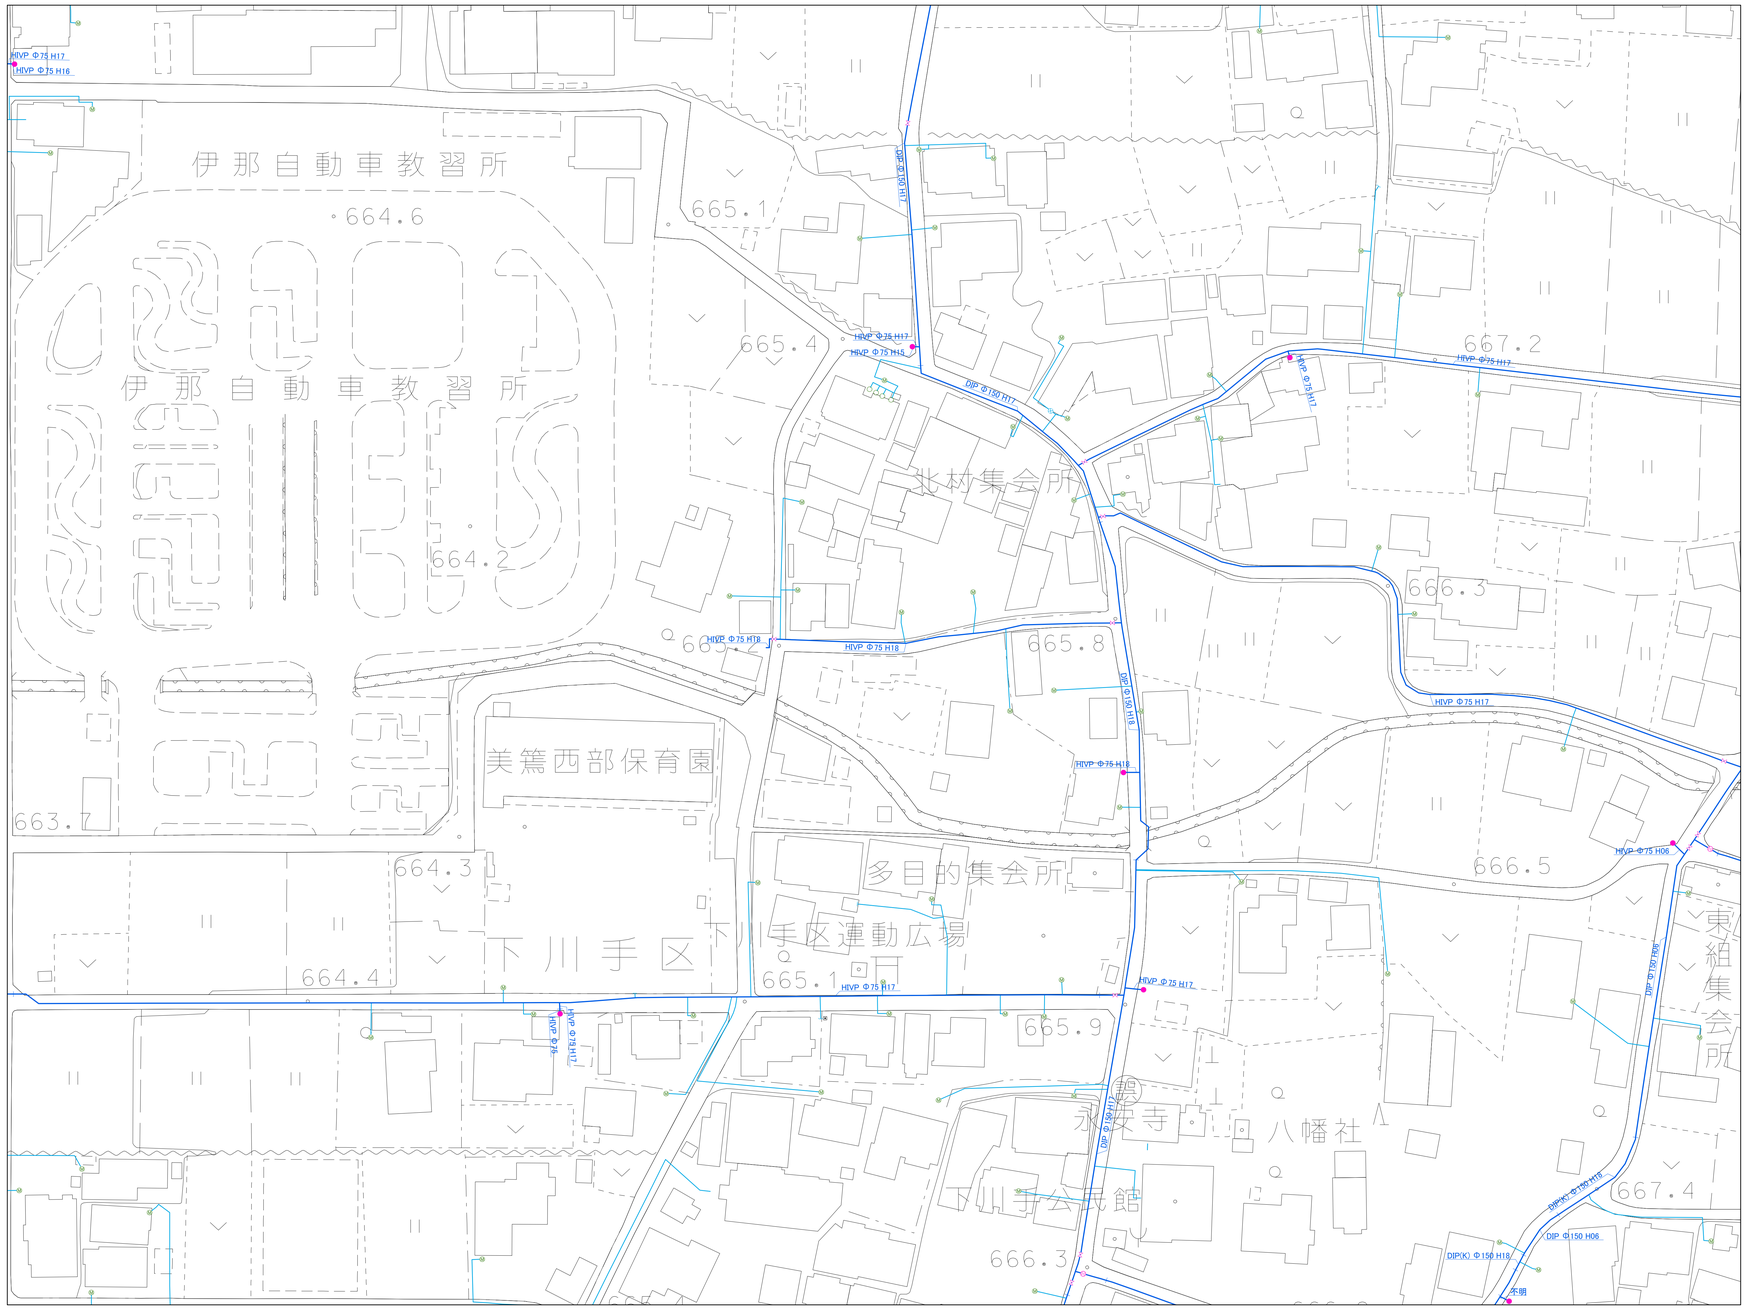

68031	68032	－
68033	68034	－
68081	68082	－

N

伊那市　水道部

この図面は、上下水道管の維持管理のために作成した参考図であり、現状と異なる場合がありますので、必ず現地で確認してください。
なお、この図面の利用により生じる損害や不利益について、伊那市水道部は一切の責任を負いません。

1:500