



伊那市給水戸番図

68061

令和八年三月

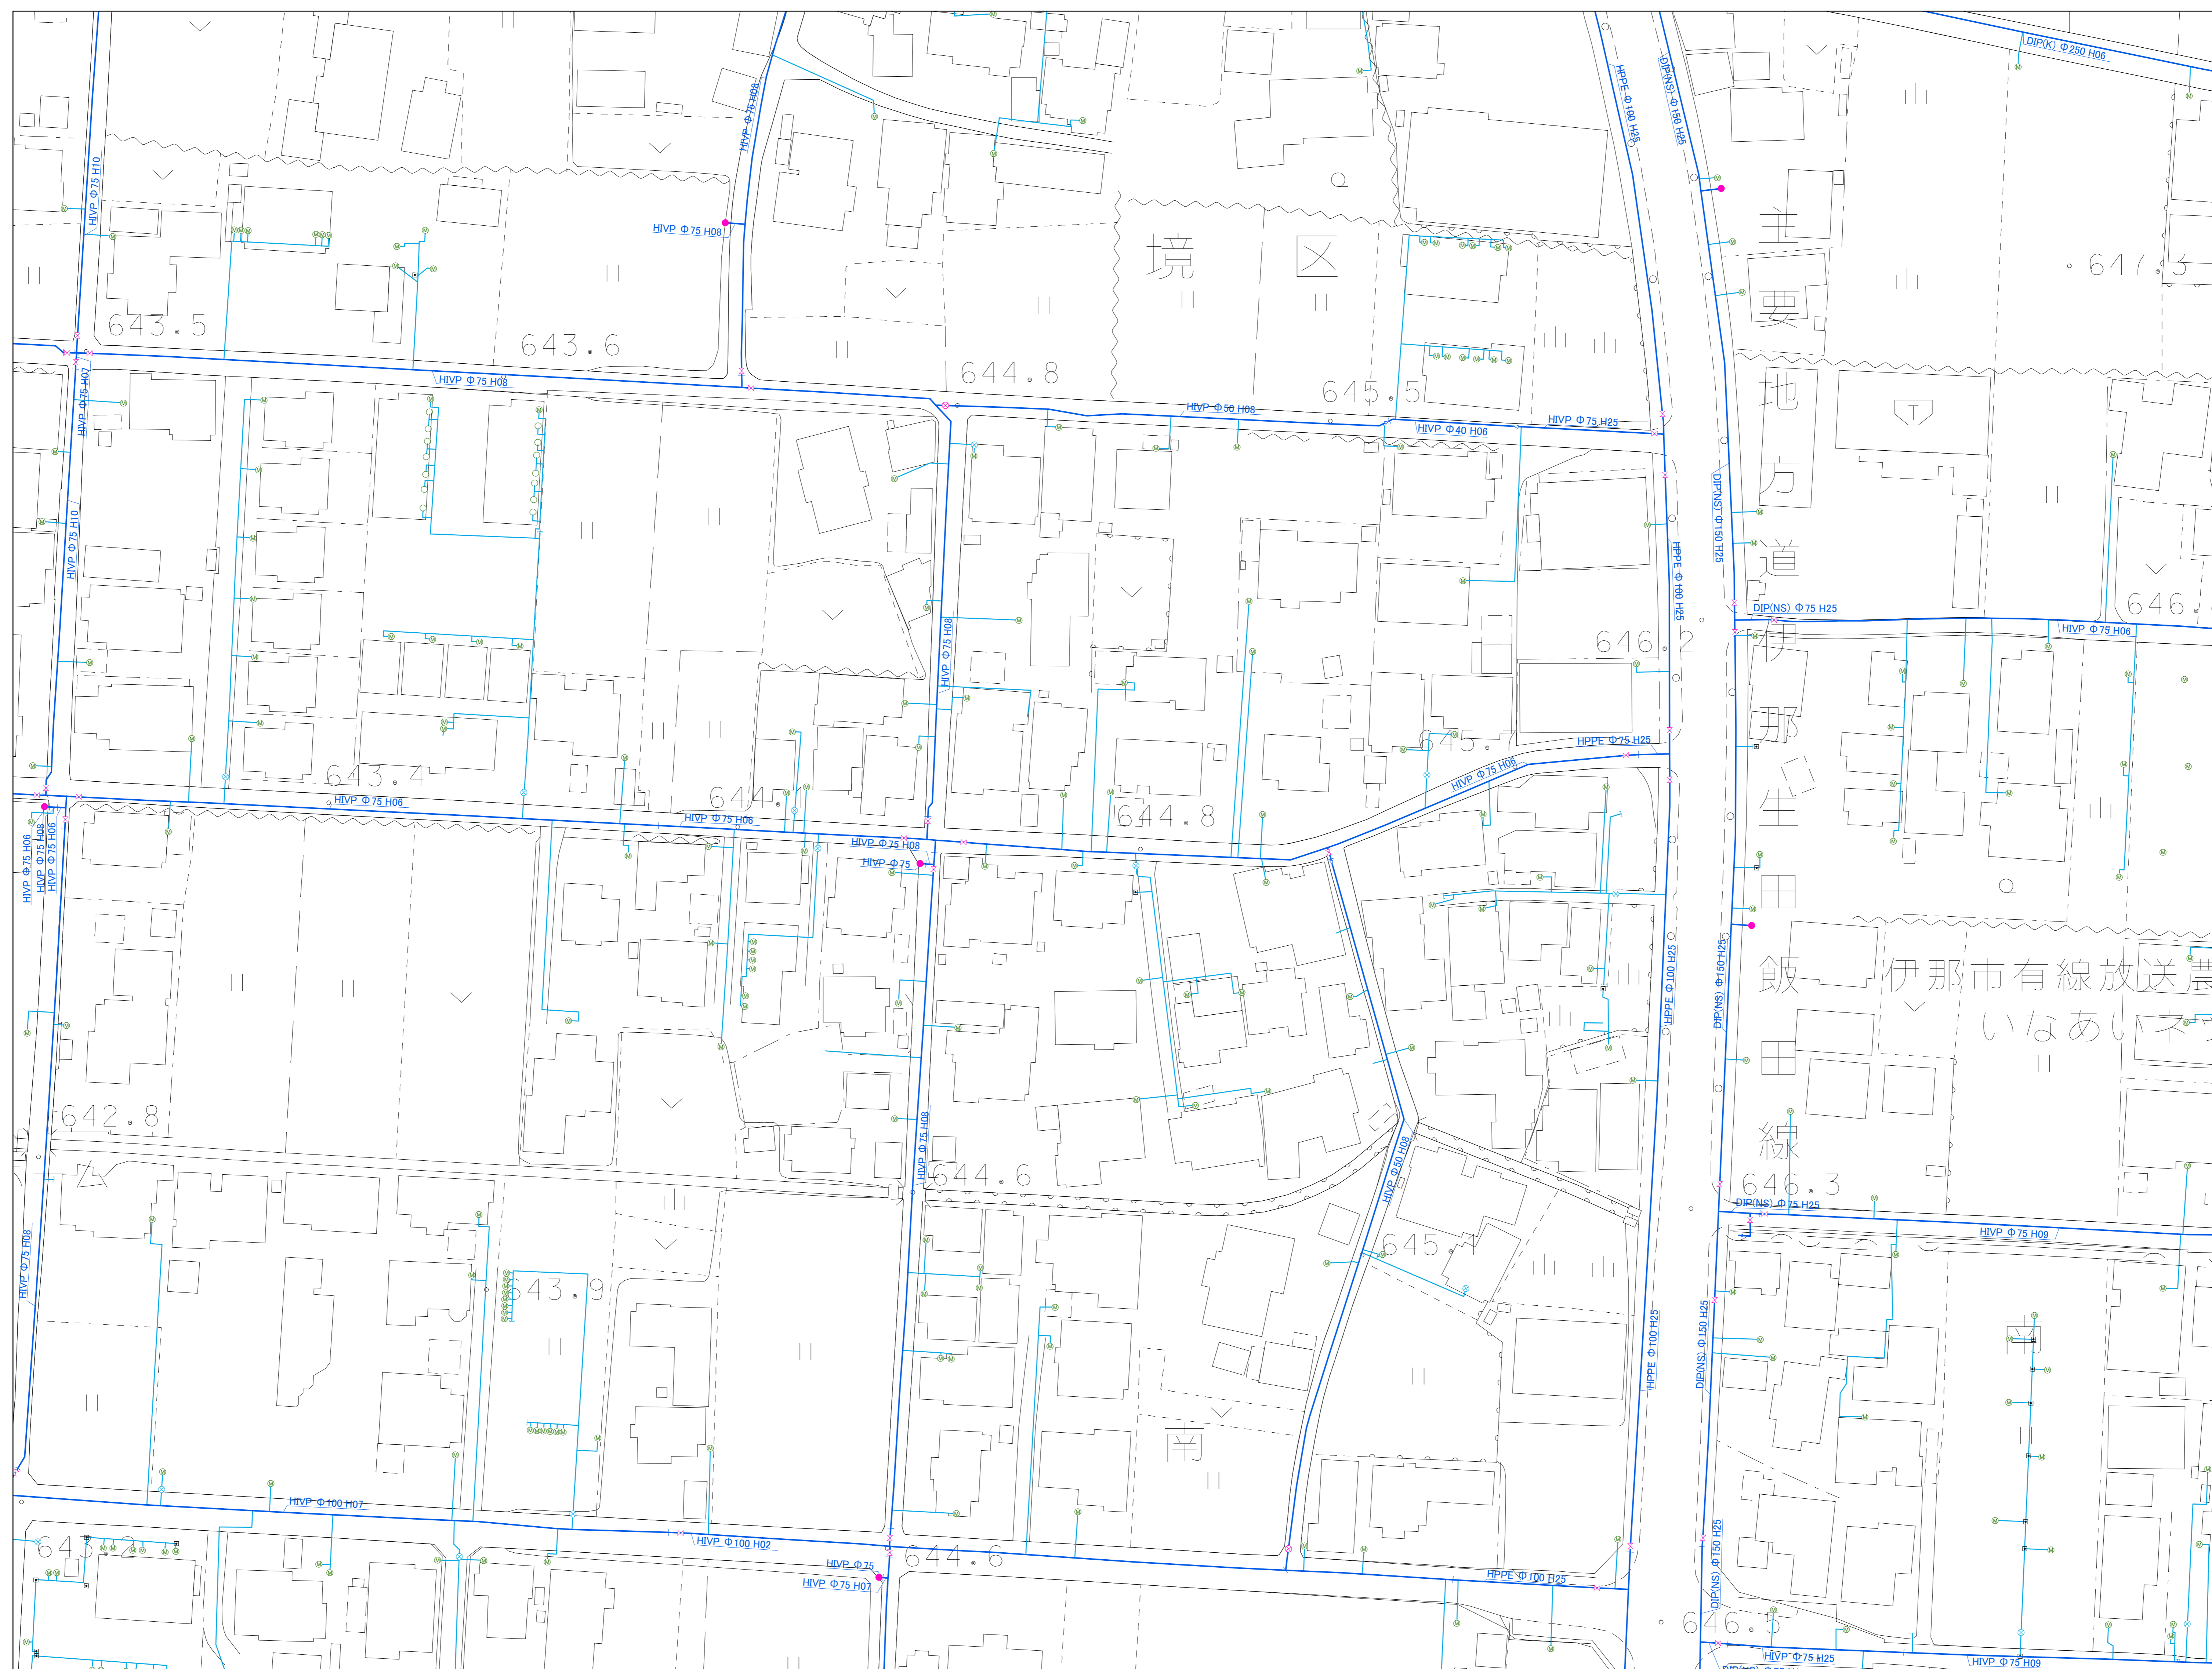

67054	68013	68014
67102	68061	68062
67104	68063	68064

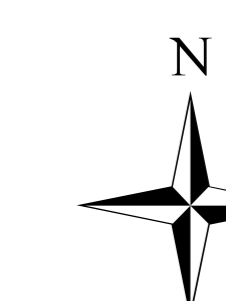

伊那市
水道部

この図面は、上下水道管の維持管理のために作成した参考図であり、現状と異なる場合がありますので、必ず現地を確認してください。
なお、この図面の利用により生じる損害や不利益について、伊那市水道部は一切の責任を負いません。