


伊那市給水戸番図

6809

令和八年三月

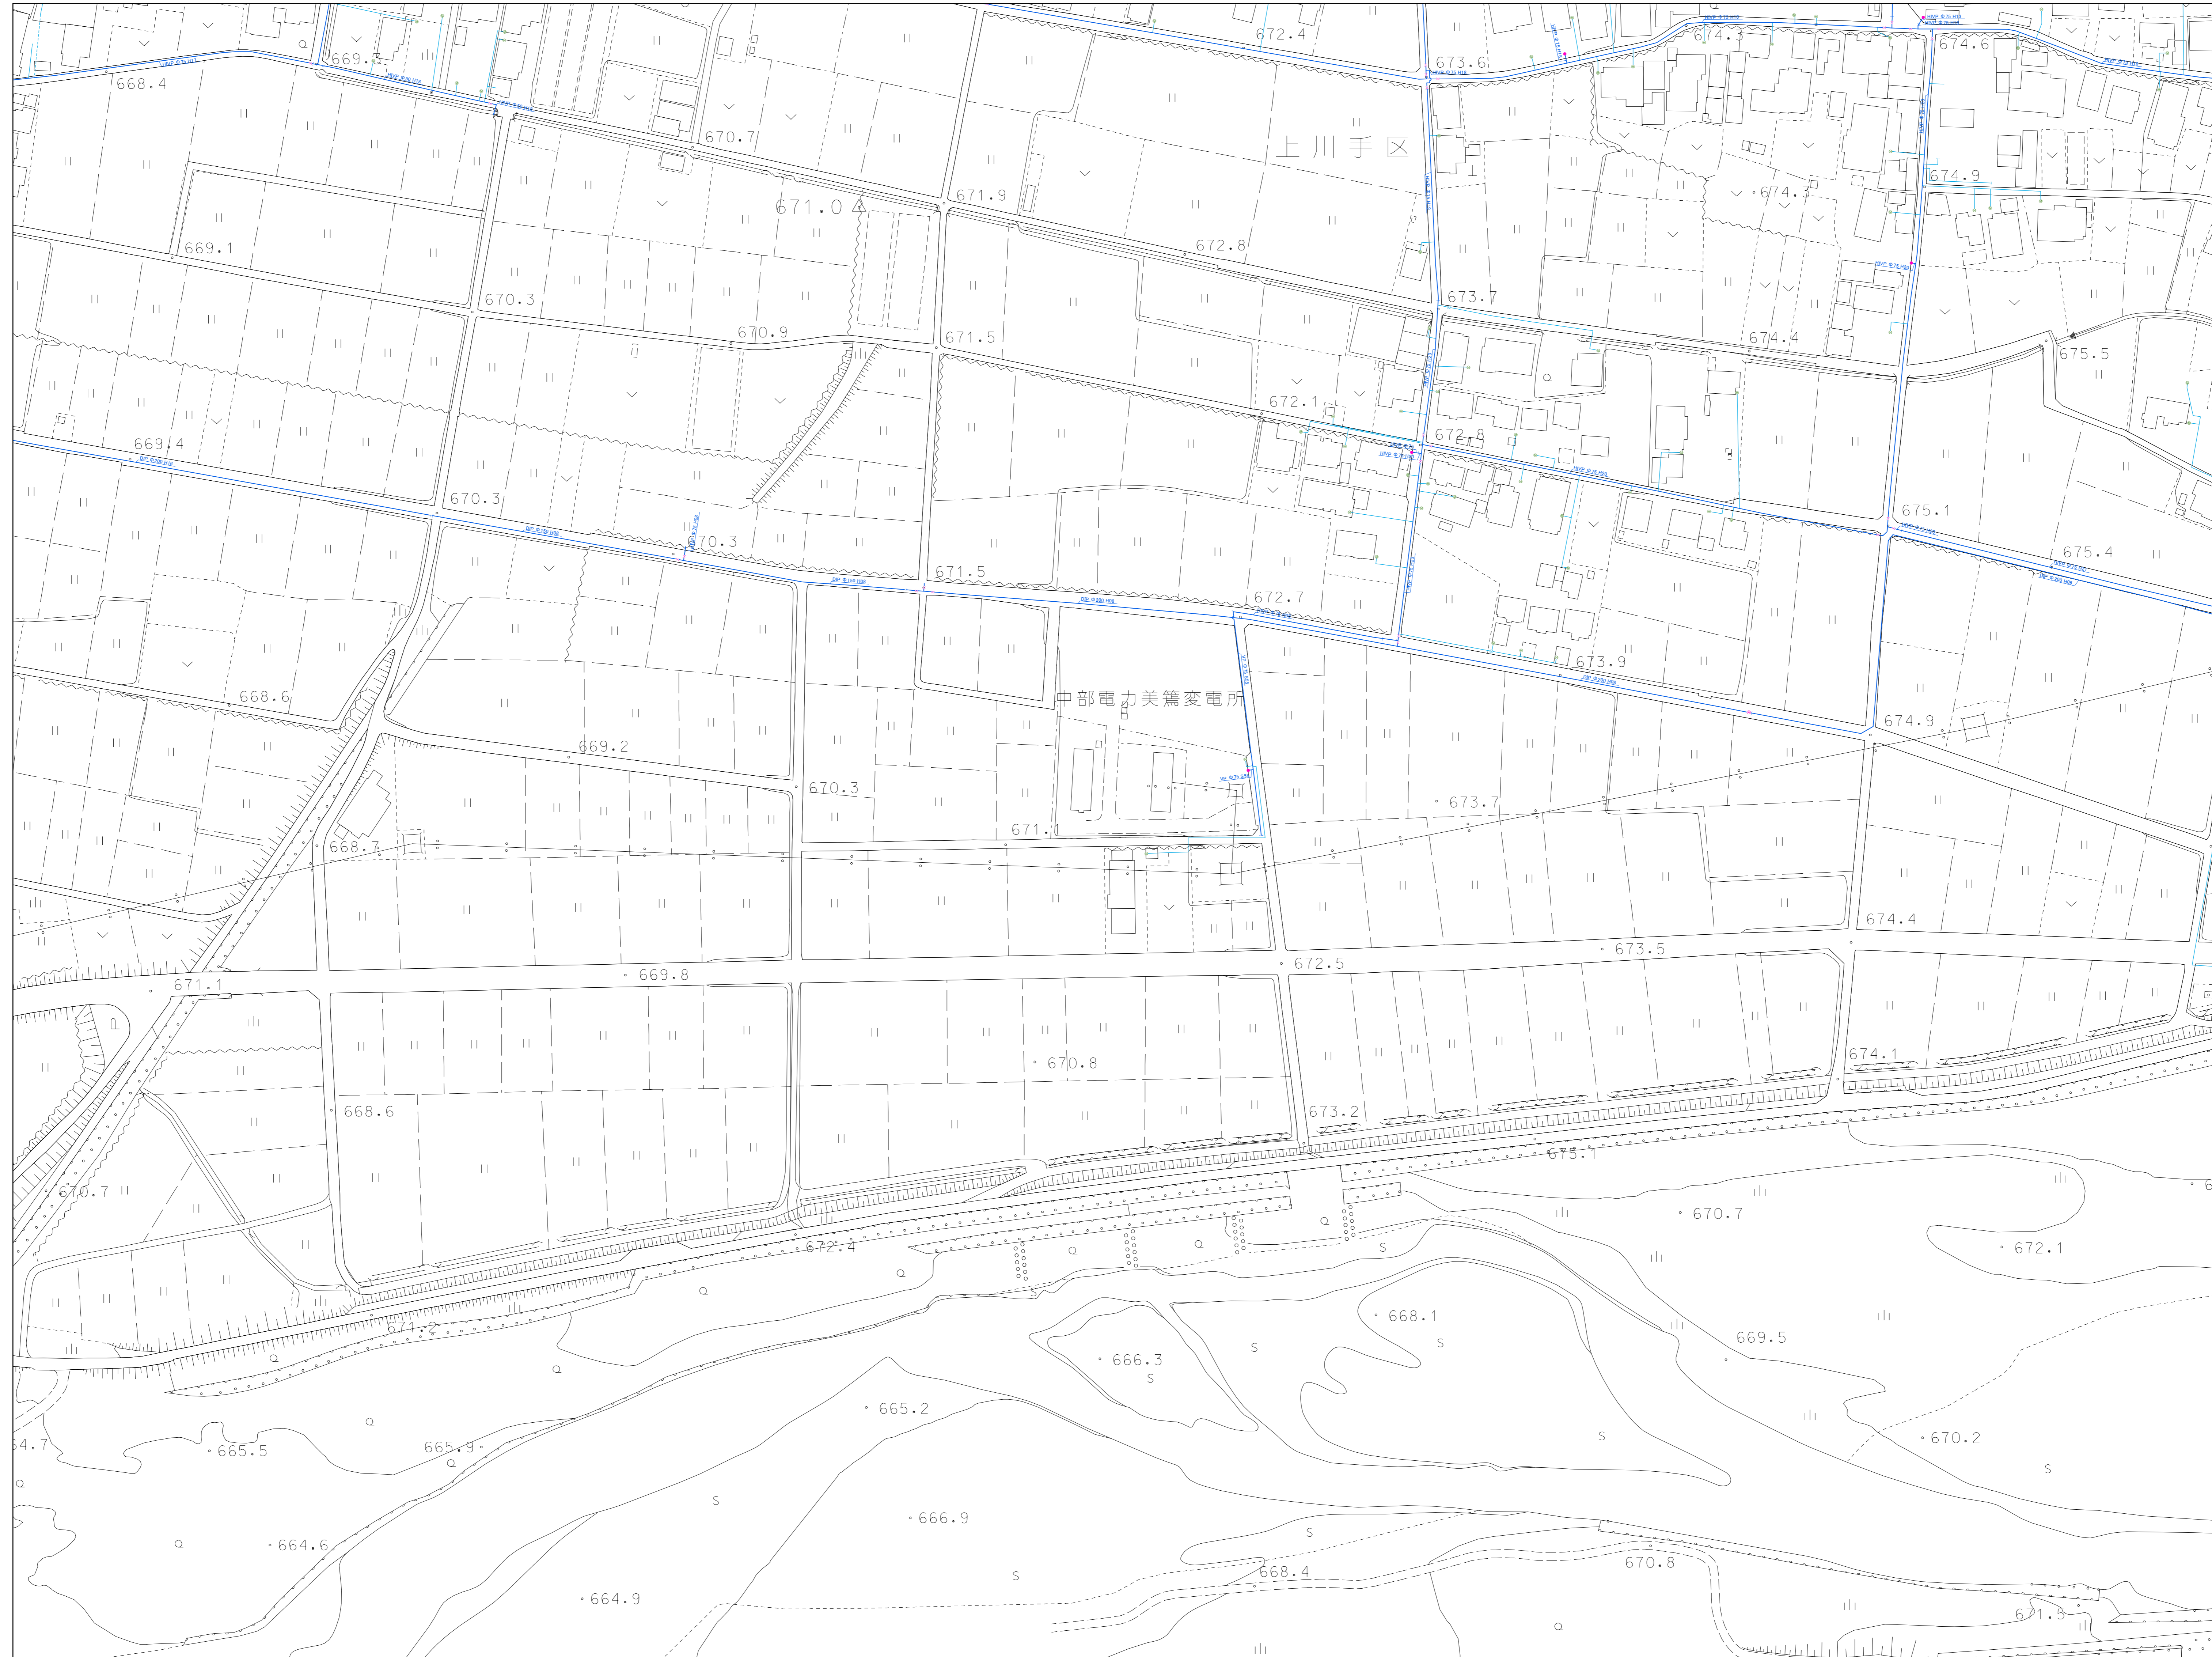

-	6804	6805
-	6809	6810
6813	6814	6815



伊那市
水道部

この図面は、上下水道管の維持管理のために作成した参考図であり、現状と異なる場合がありますので、必ず現地で確認してください。
なお、この図面の利用により生じる損害や不利益について、伊那市水道部は一切の責任を負いません。

1:1,000