


# 伊那市給水戸番図

7804

令和八年三月

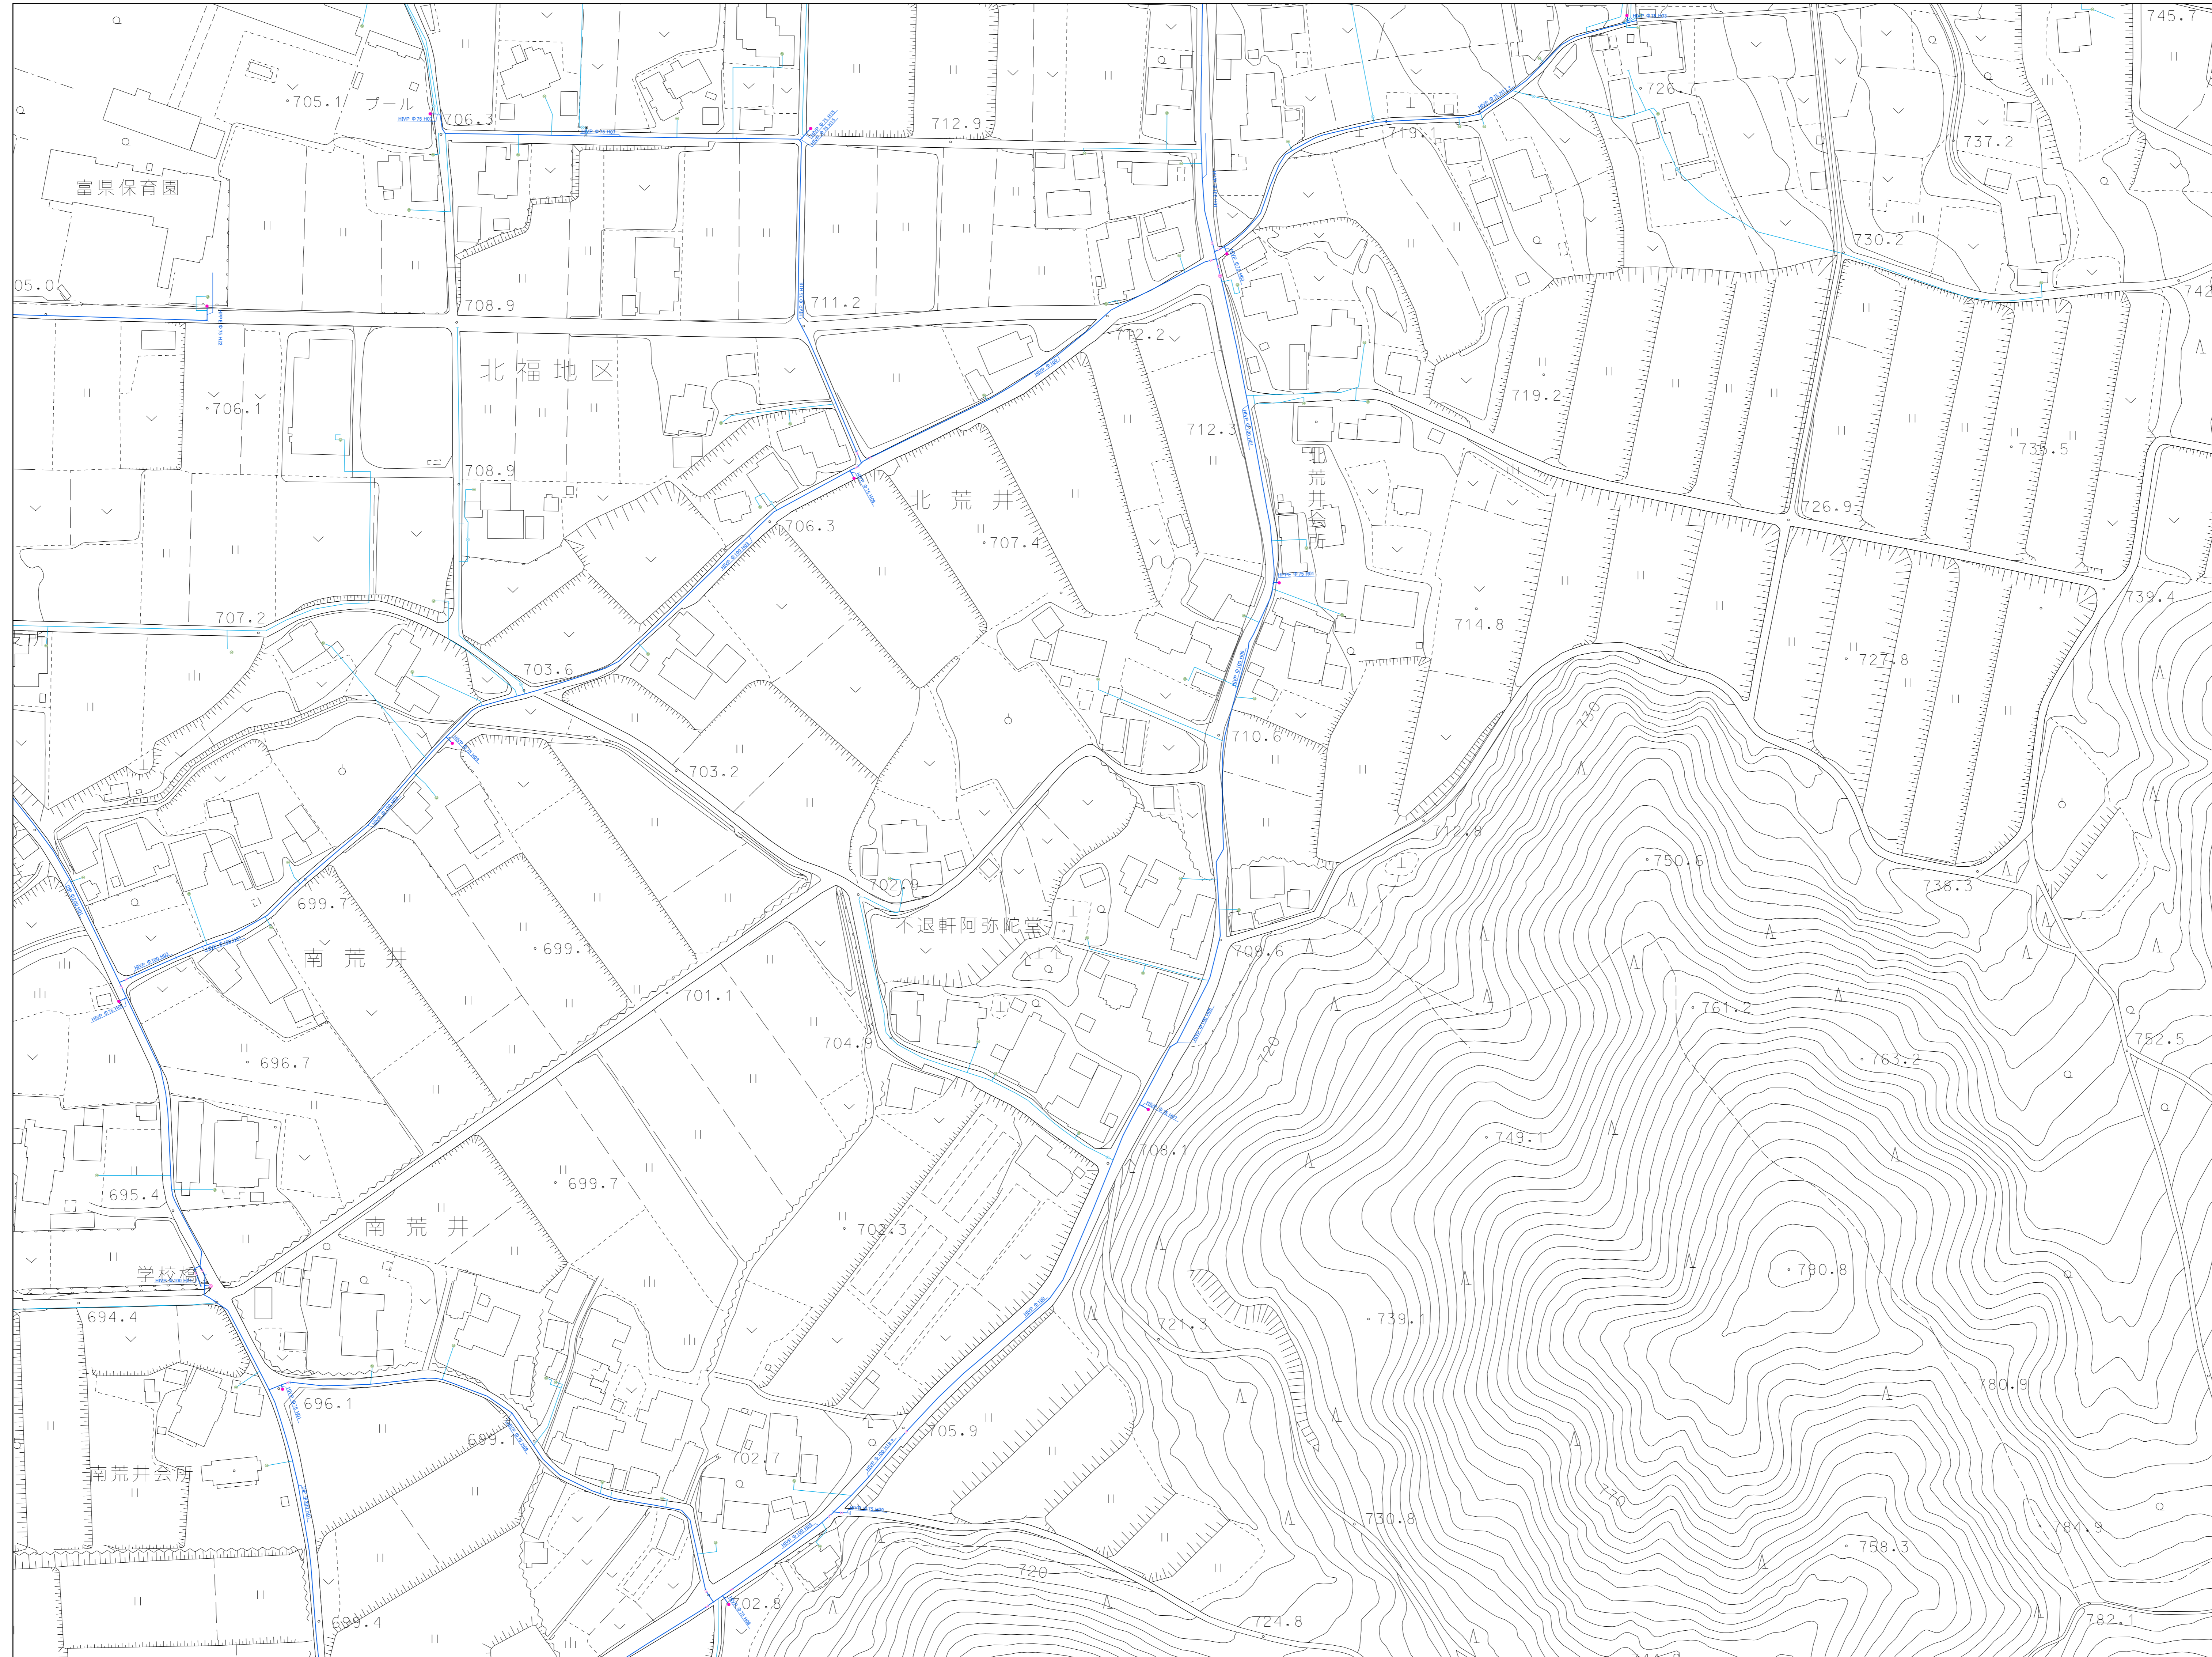

6823	6824	6825
7803	7804	-
7808	7809	-



伊那市  
水道部

この図面は、上下水道管の維持管理のために作成した参考図であり、現状と異なる場合がありますので、必ず現地で確認してください。  
なお、この図面の利用により生じる損害や不利益について、伊那市水道部は一切の責任を負いません。

1:1,000