


伊那市給水戸番図

7918

令和八年三月

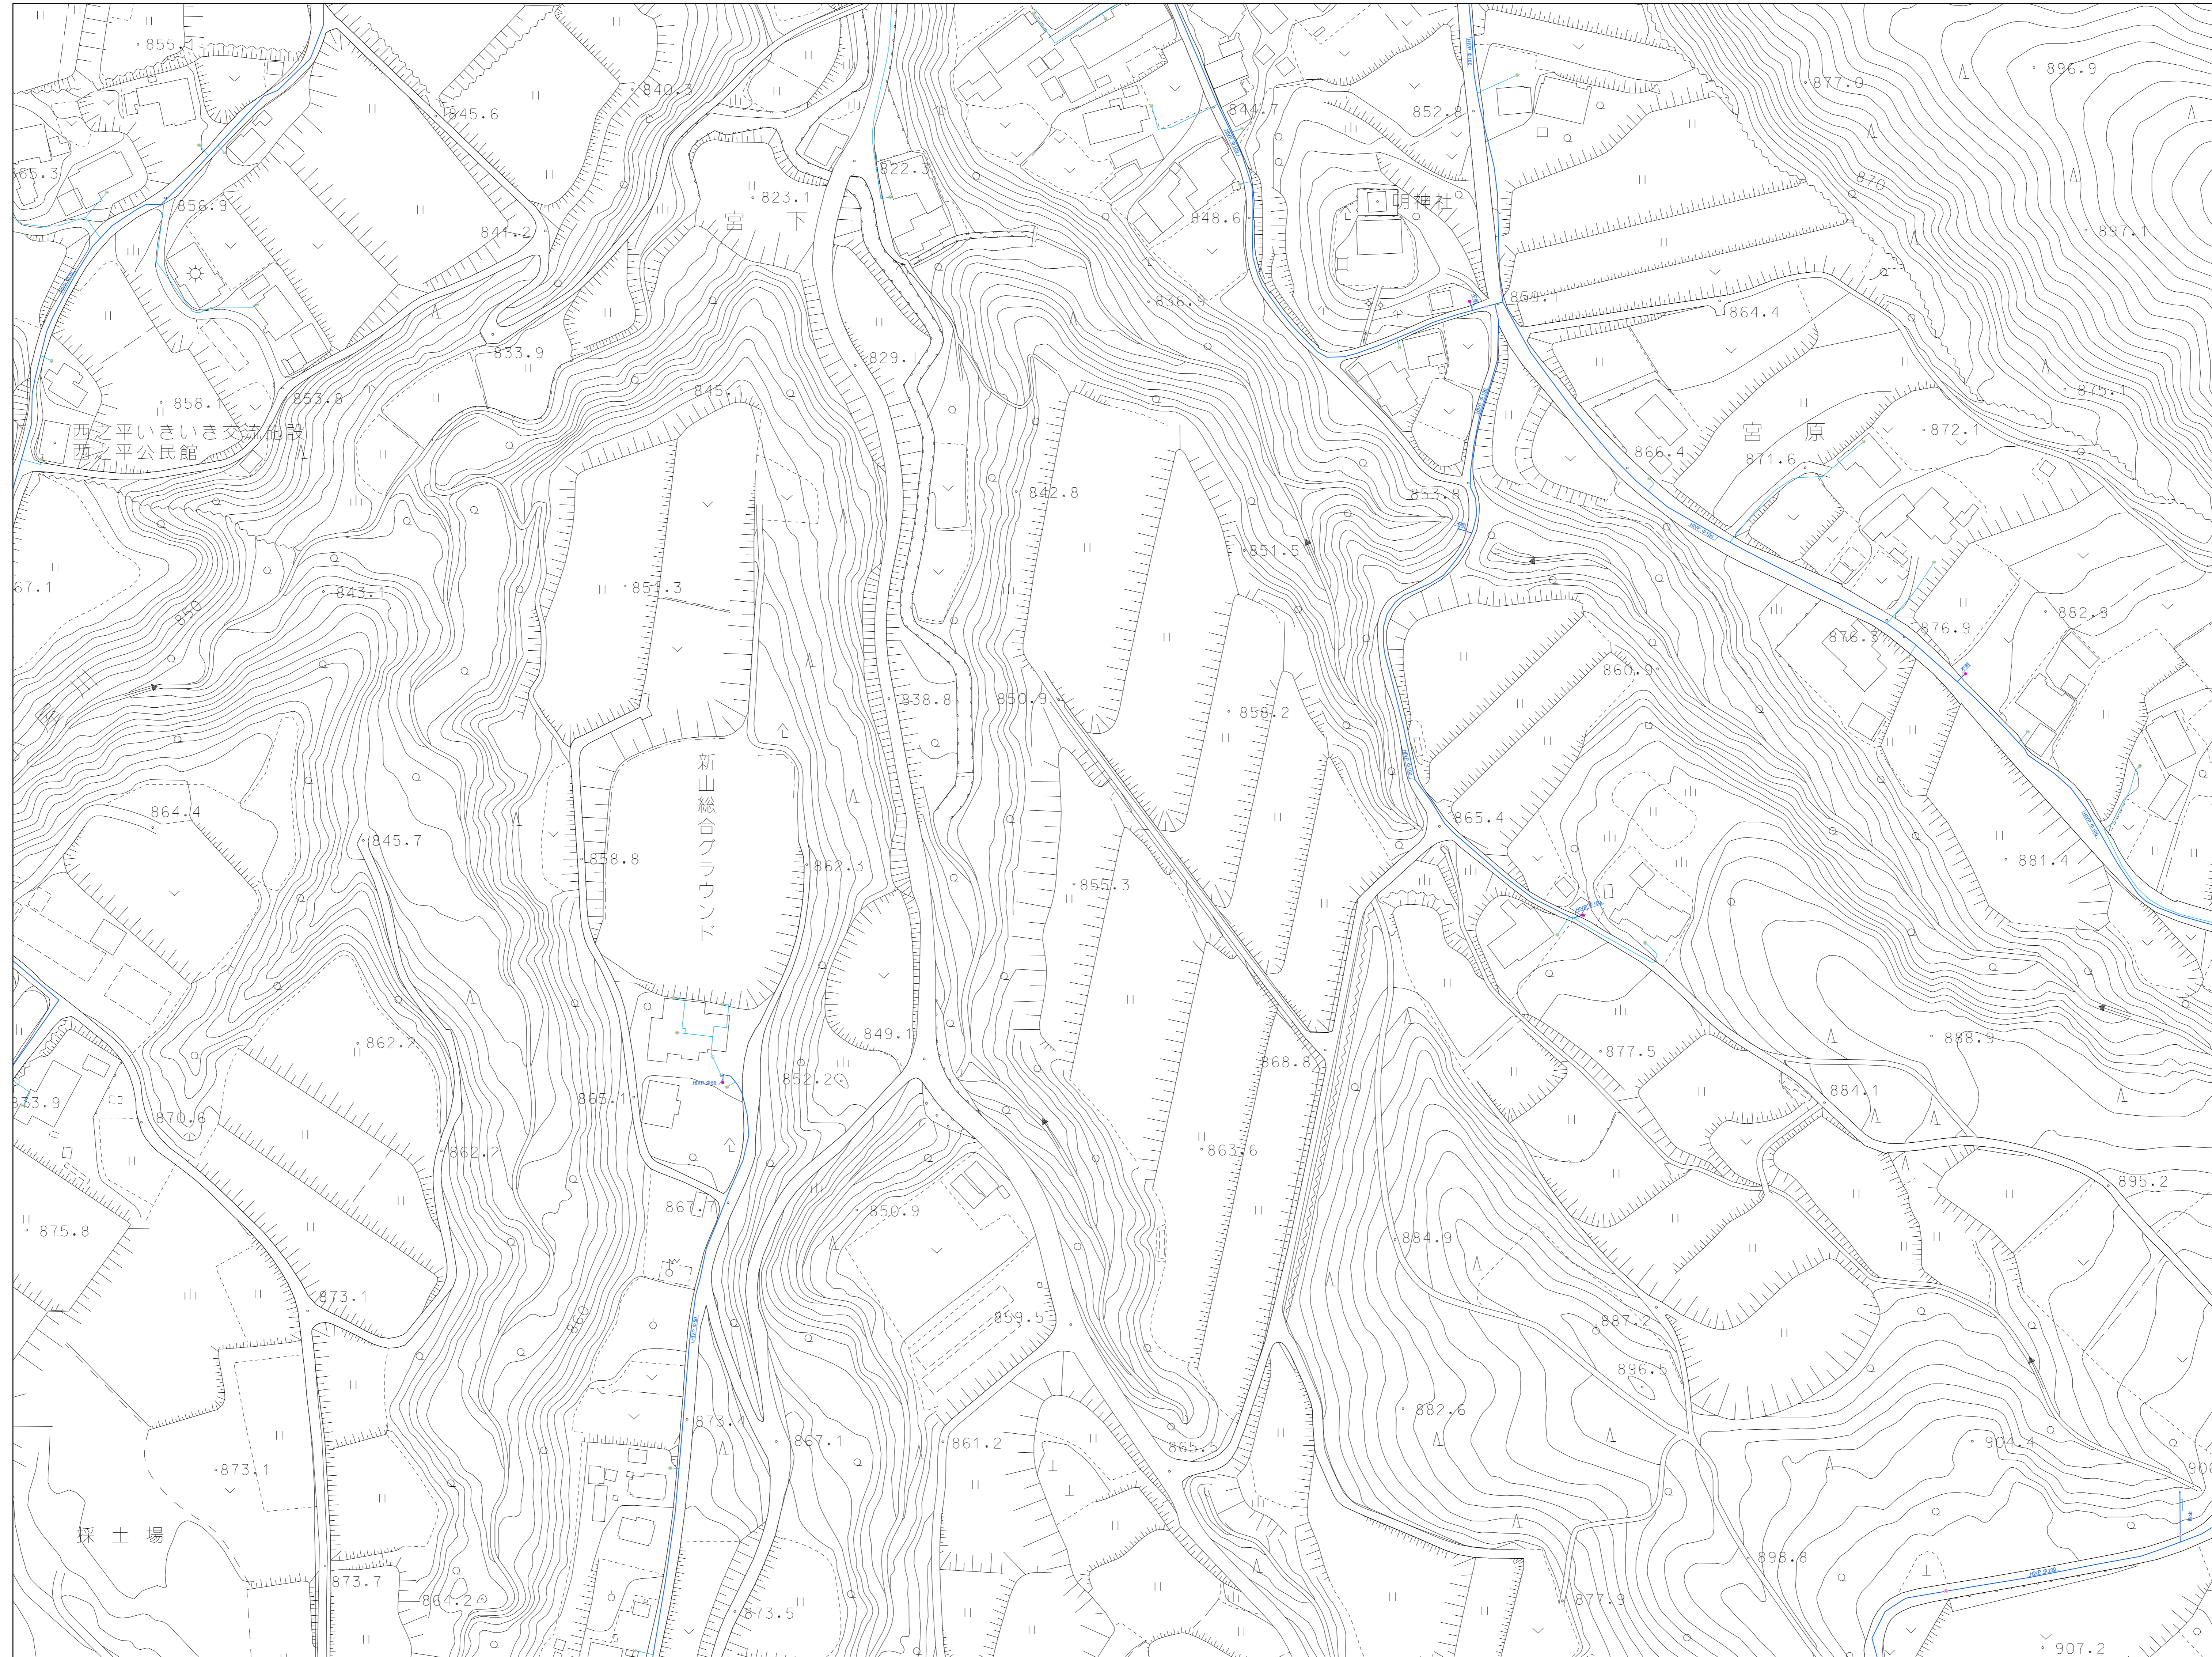

| | | |
|------|------|------|
| 7912 | 7913 | 7914 |
| 7917 | 7918 | 7919 |
| 7922 | 7923 | 7924 |



伊那市
水道部

この図面は、上下水道管の維持管理のために作成した参考図であり、現状と異なる場合がありますので、必ず現地で確認してください。
なお、この図面の利用により生じる損害や不利益について、伊那市水道部は一切の責任を負いません。

1:1,000