


# 伊那市給水戸番図

8703

令和八年三月

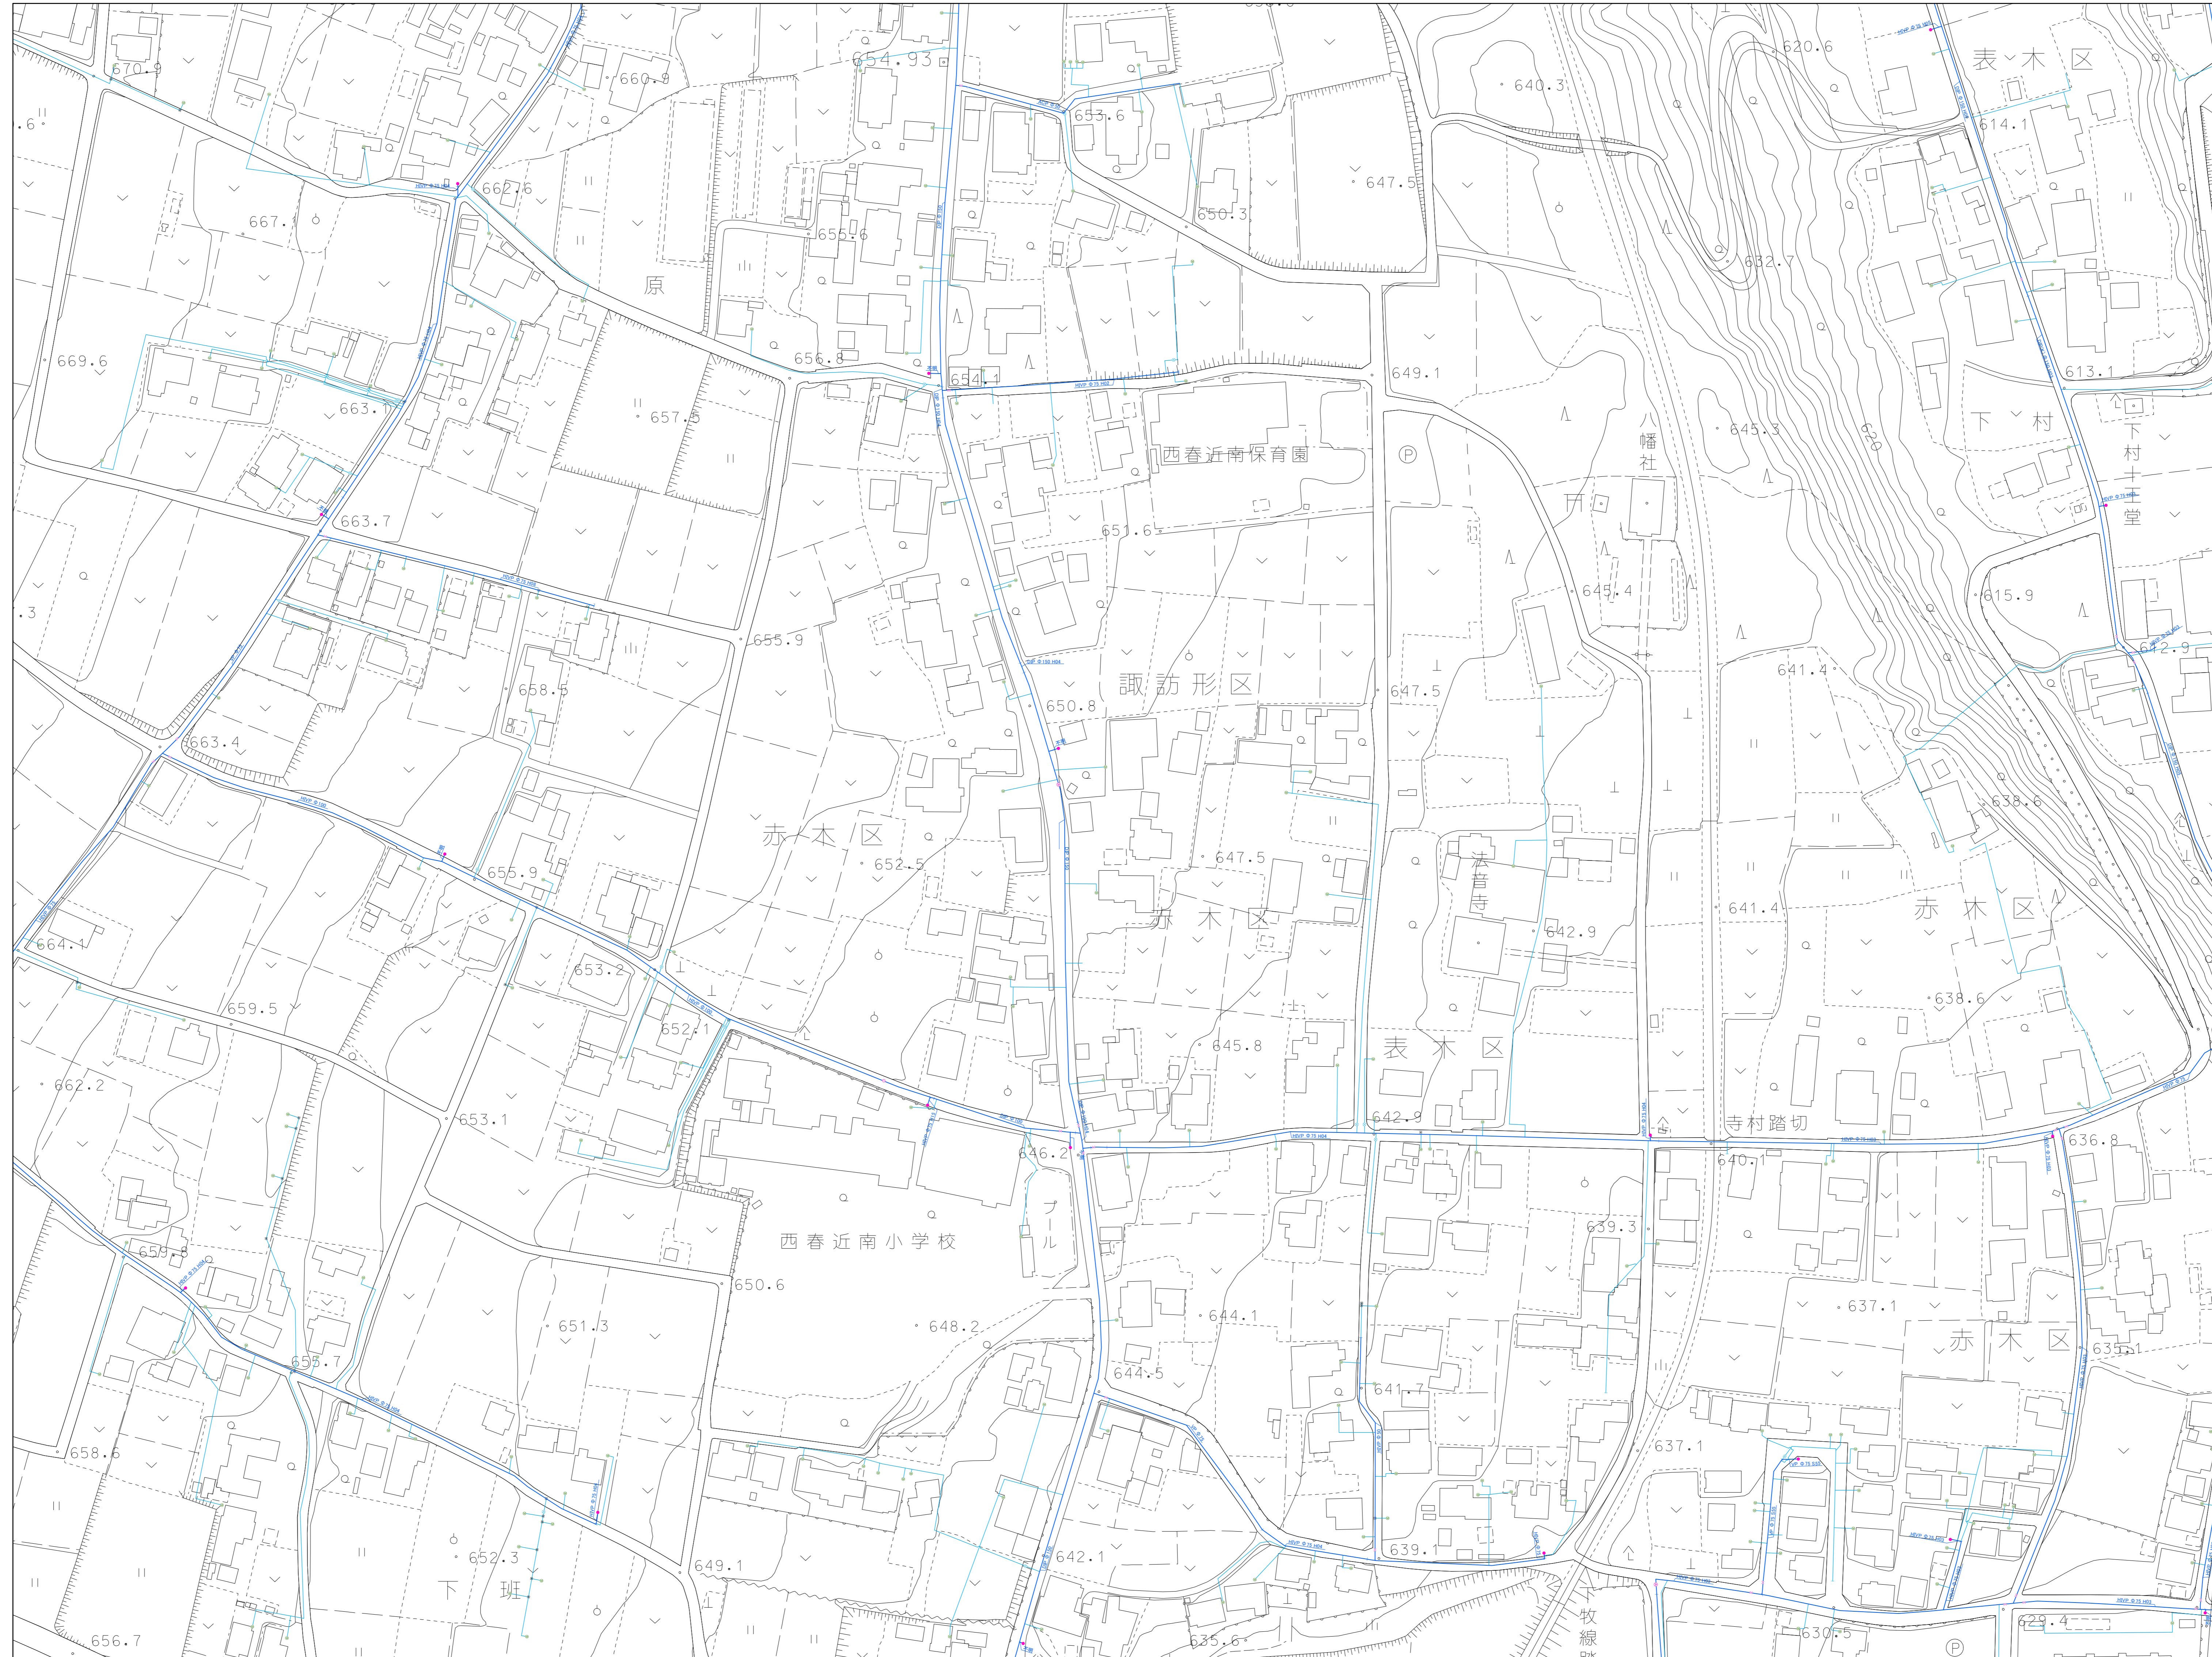

7722	7723	7724
8702	8703	8704
8707	8708	8709



伊那市  
水道部

この図面は、上下水道管の維持管理のために作成した参考図であり、現状と異なる場合がありますので、必ず現地を確認してください。  
なお、この図面の利用により生じる損害や不利益について、伊那市水道部は一切の責任を負いません。

1:1,000