




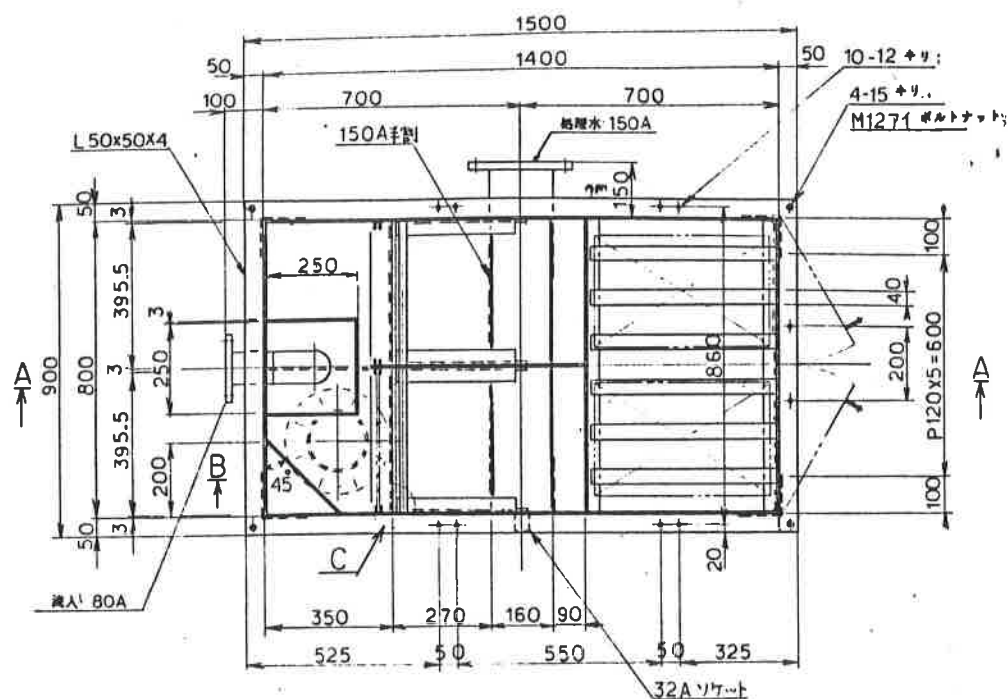


スクリーン槽詳細
S=1/10

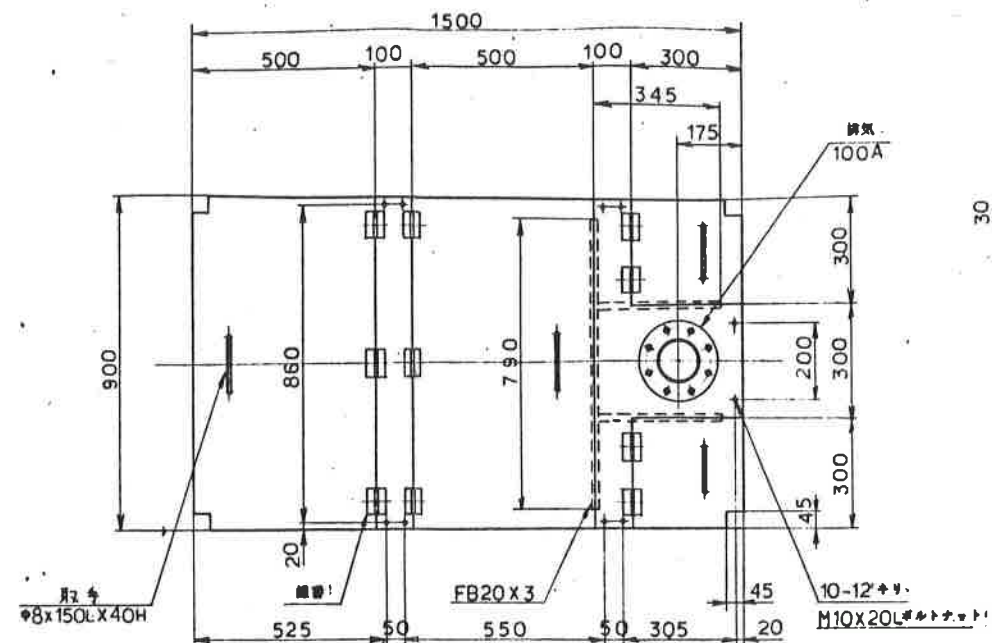


スクリーン槽詳細
S=1/10

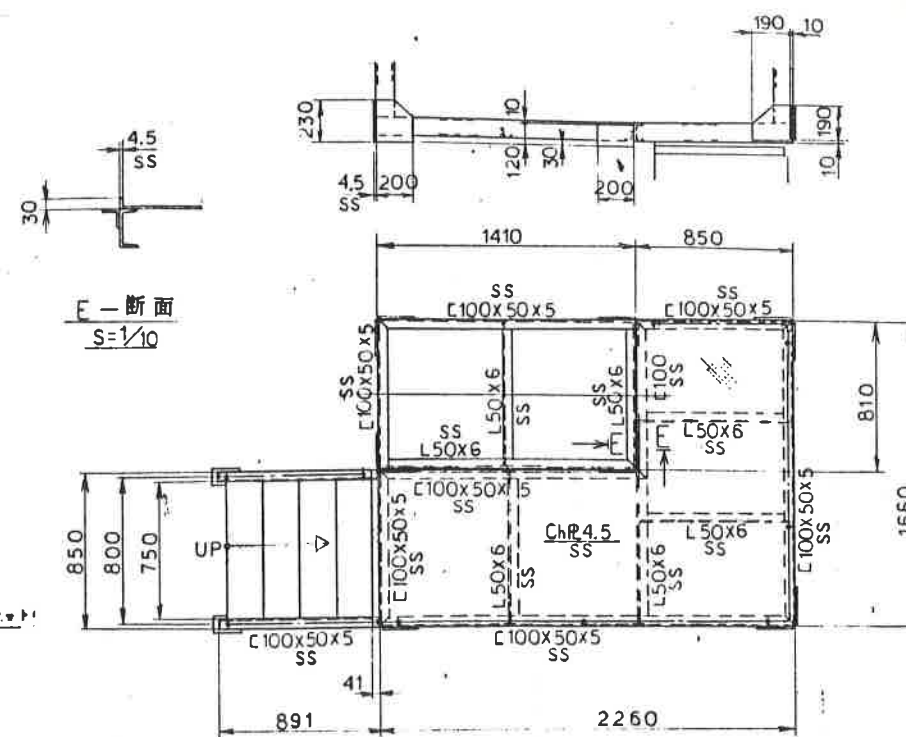

E-断面
S=1/10


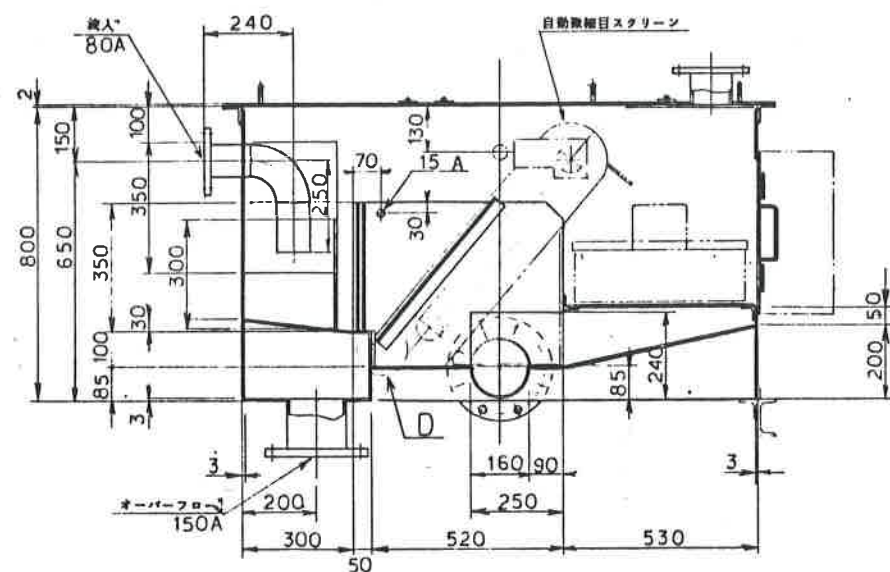


A-A断面
S=1/10

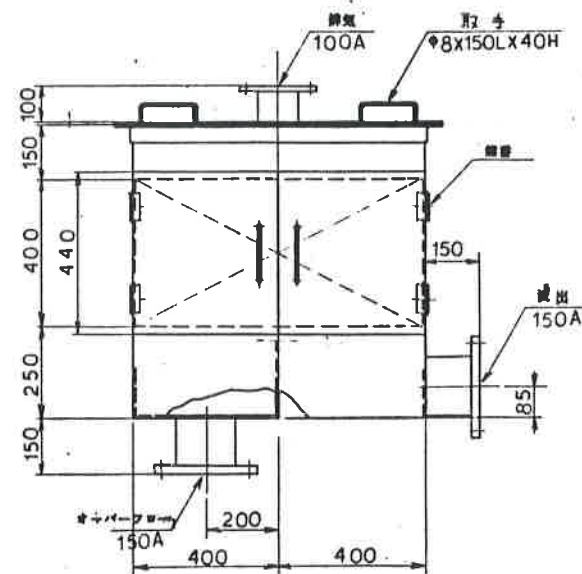


D部詳細
S=1/5


スクリーン槽架台詳細
S=1/20

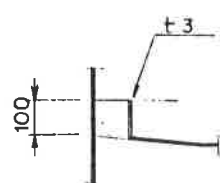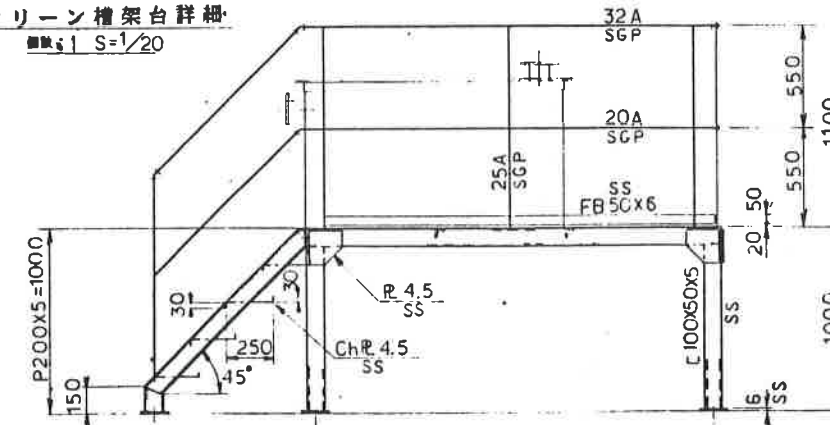



B-断面
S=1/10

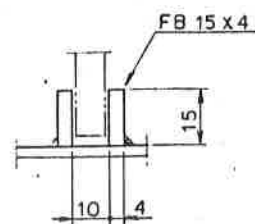


C部詳細
S=1/1

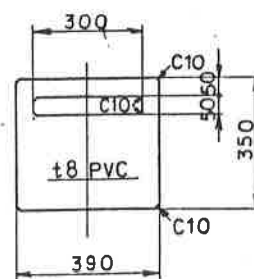

角落し詳細
S=1/10









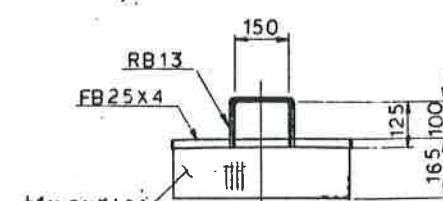
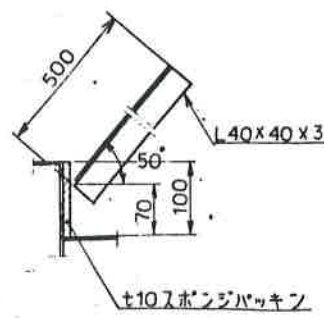


し液かご詳細
S=1/10

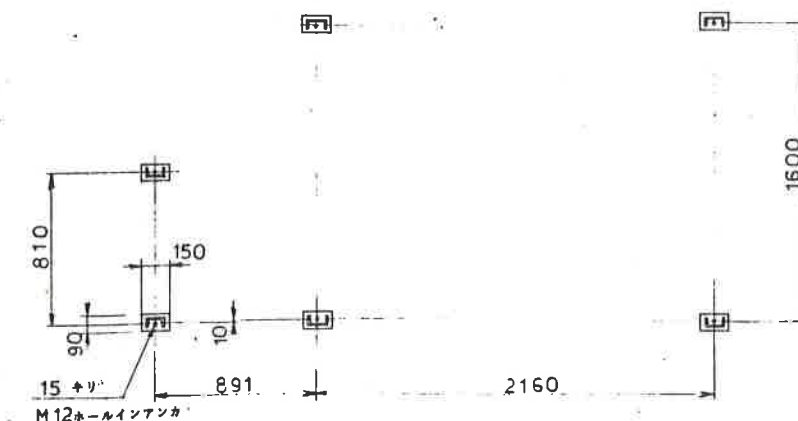










1) 図中に明示の部材は、全てSUS304とする。

事業名	美鷲東部浄化センター後利用工事
図面の名称	スクリーン槽詳細図
図面番号	61/83
測 量	平成 年 月 日 終了
設 計	
製 図	

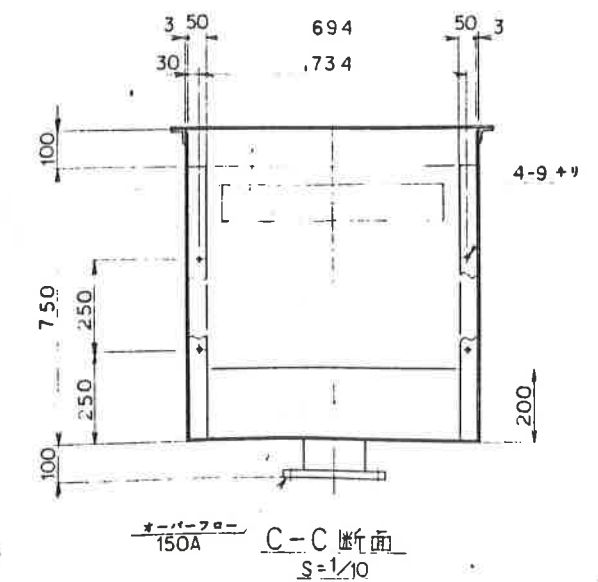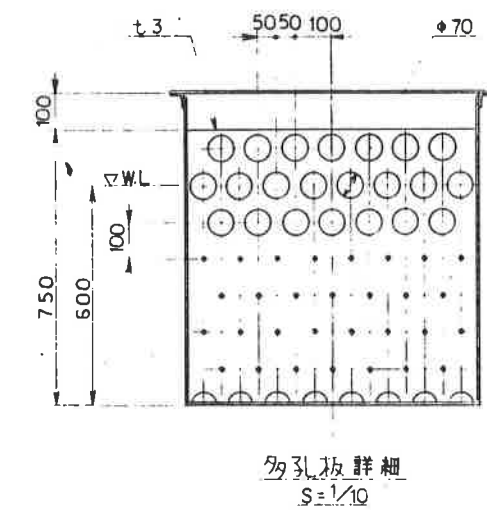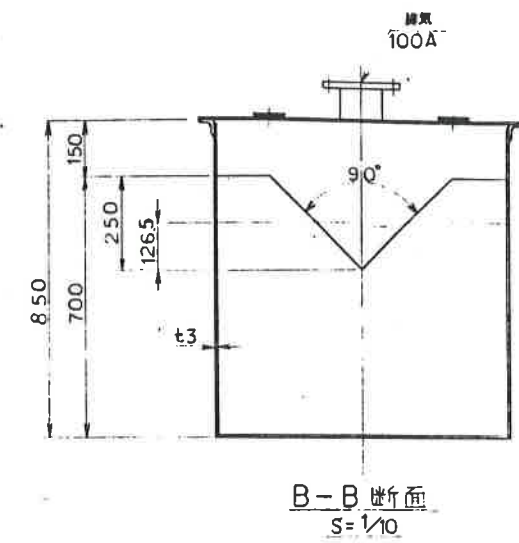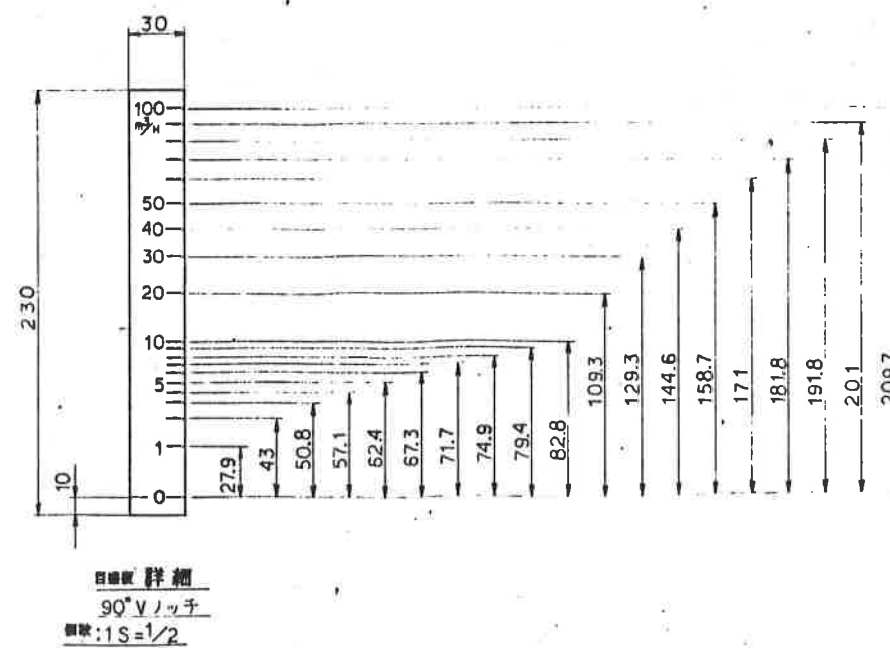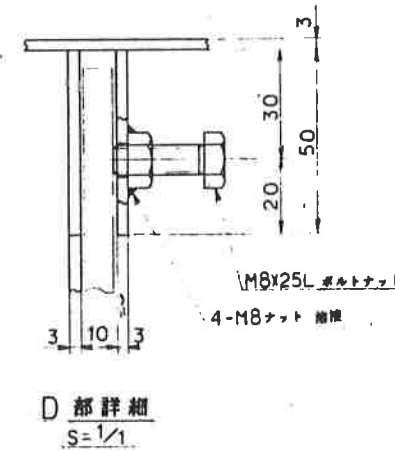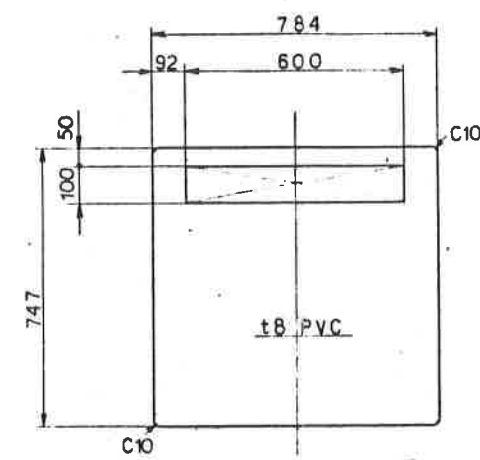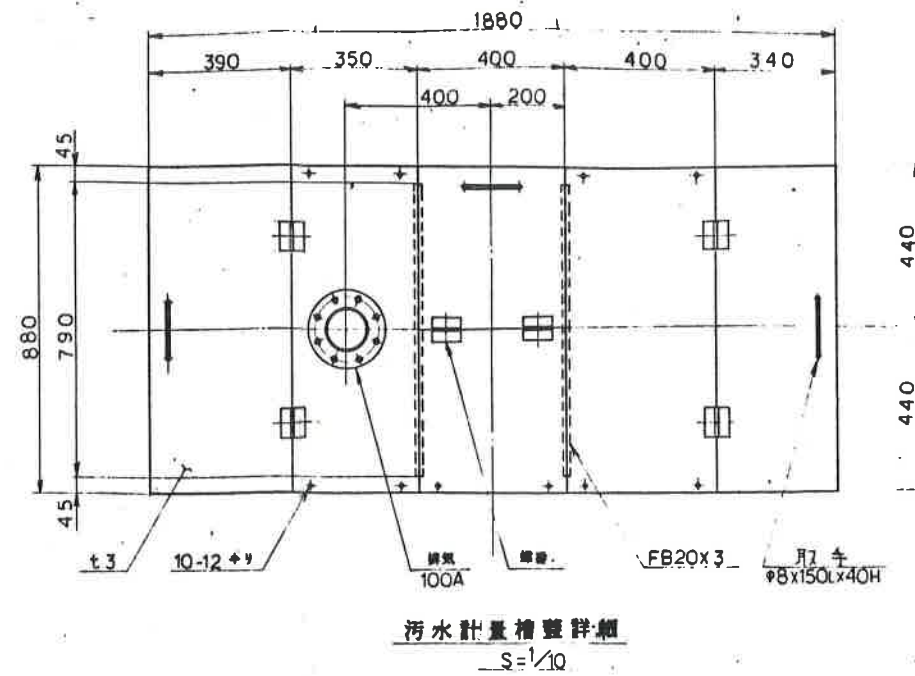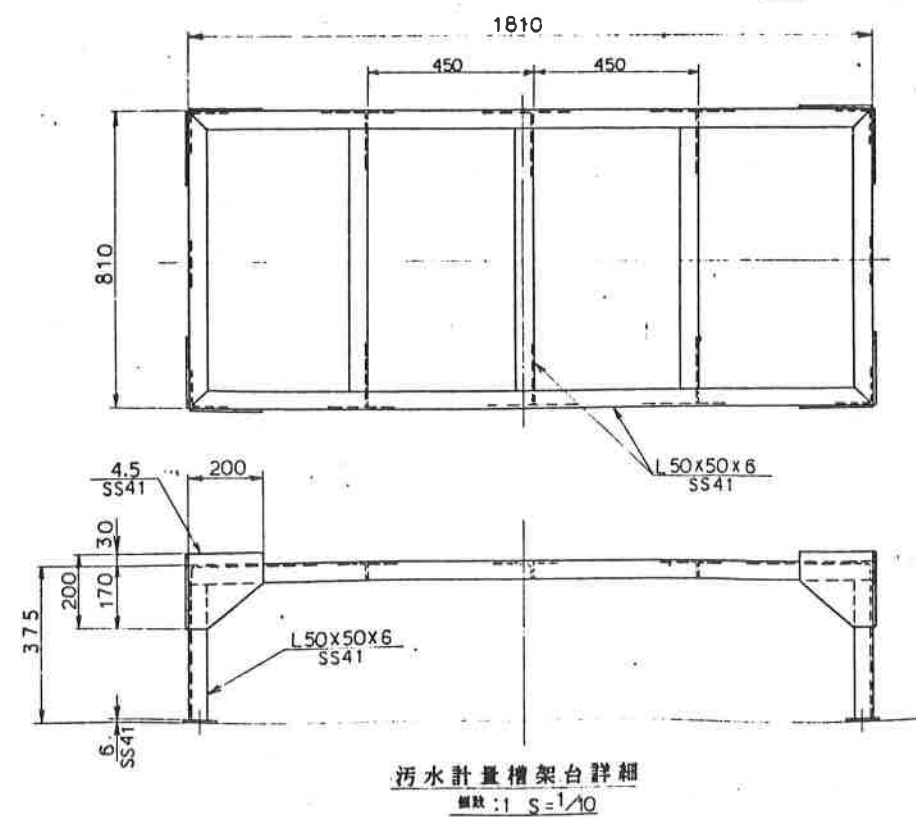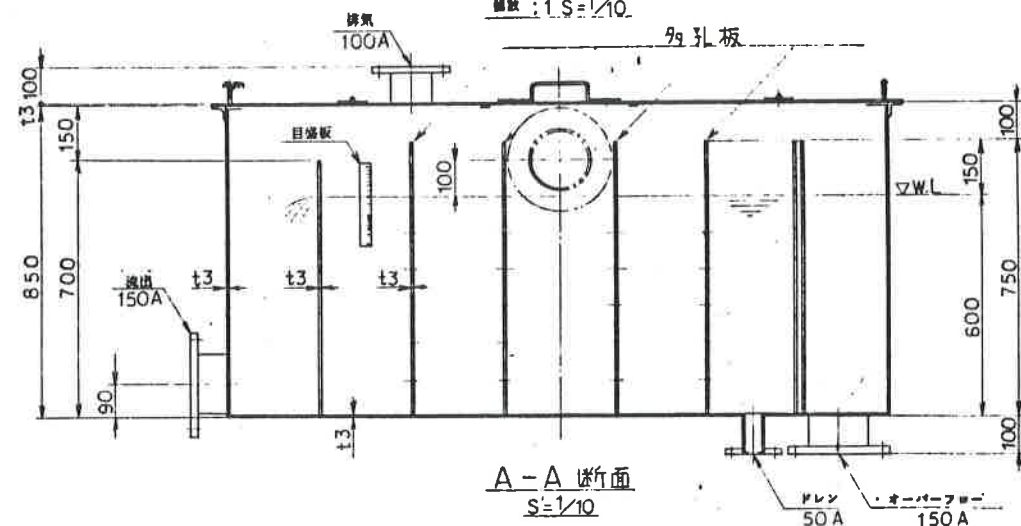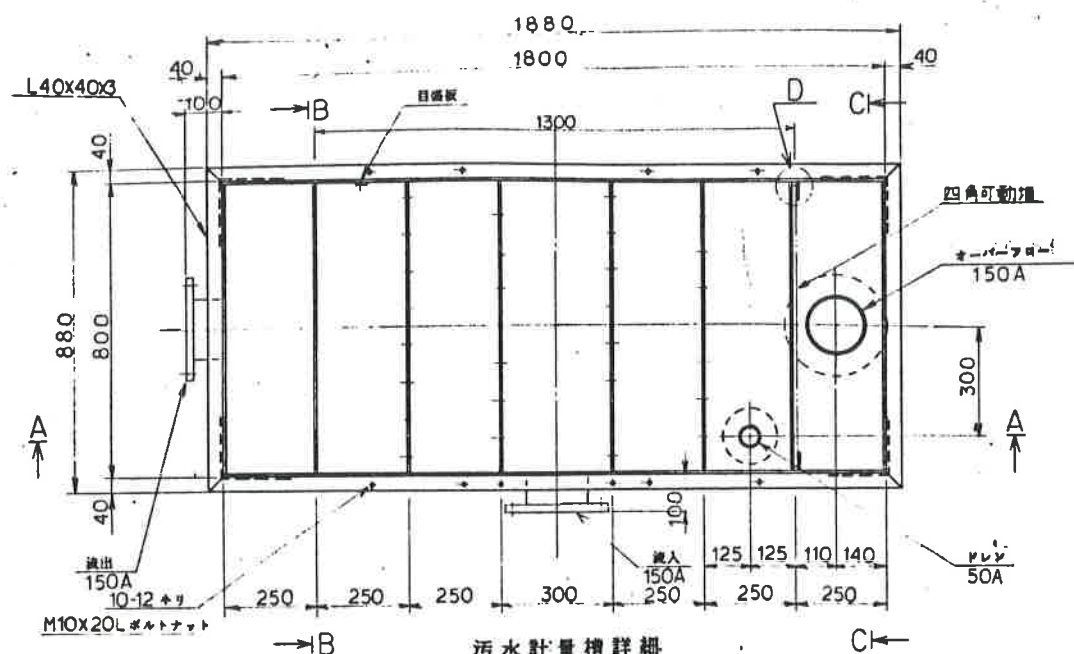













1) 鋼材の断面形状は、全てSU5204とする。

事業名	農薬集積排水事業		
図面の名称	図面番号		
美濃東部地区(個所番号)	—	62	83
汚水計量槽詳細図			
測 量	平成 年 月 日 終了		
設 計			
製 図			

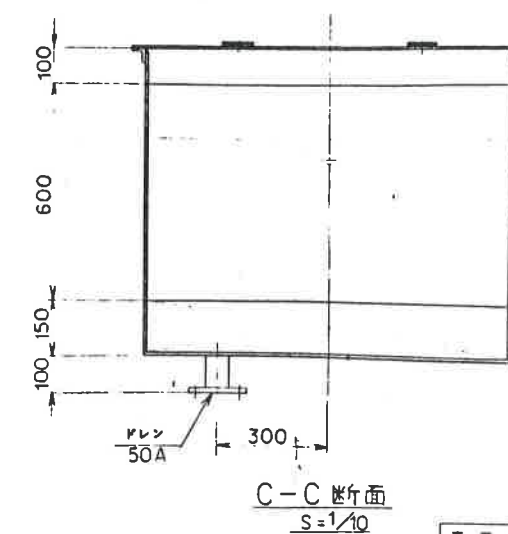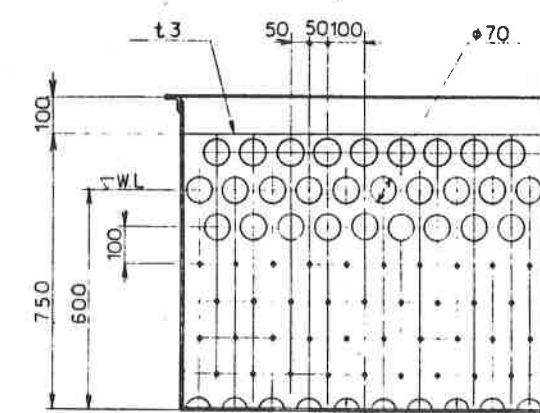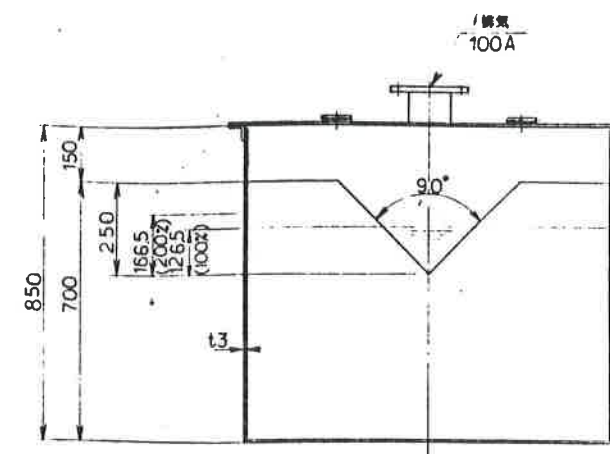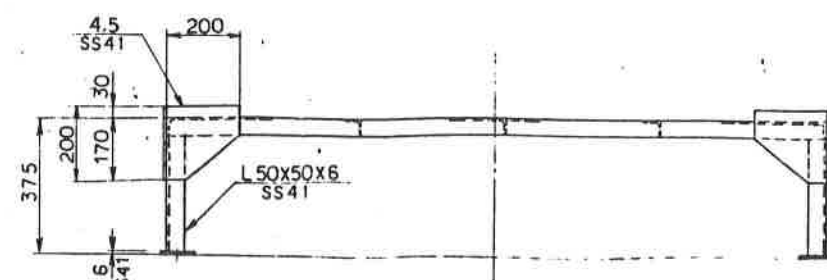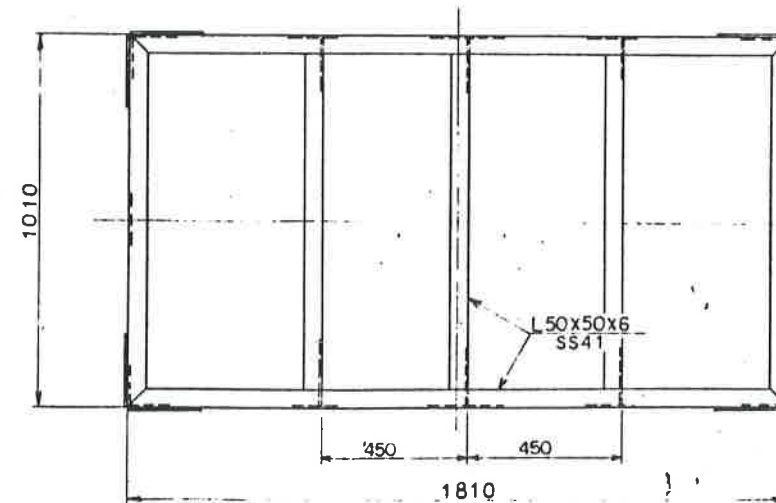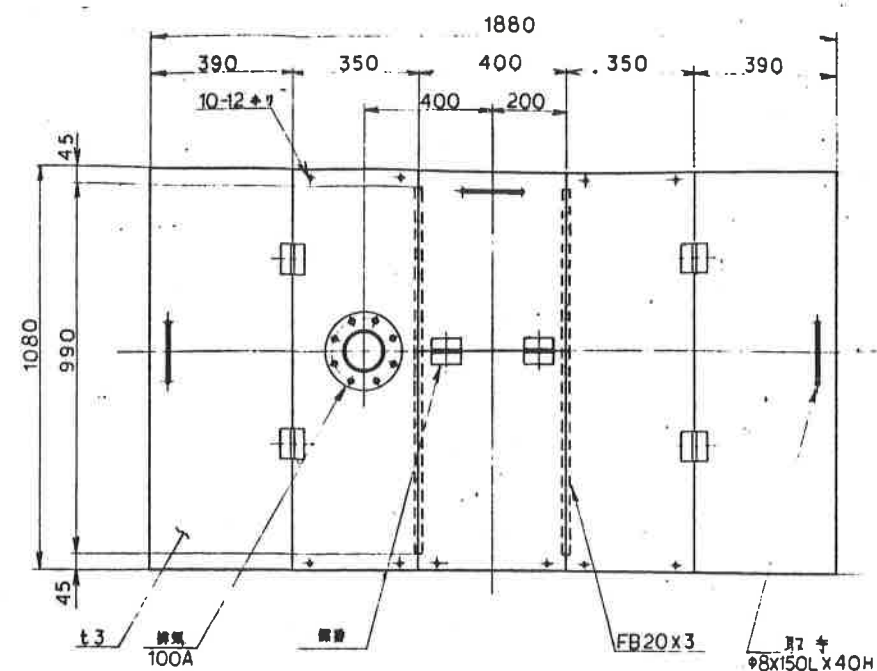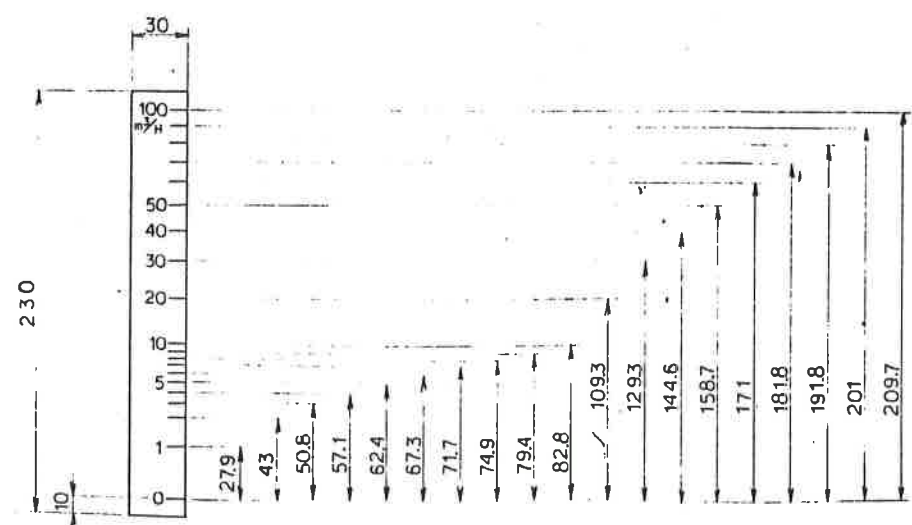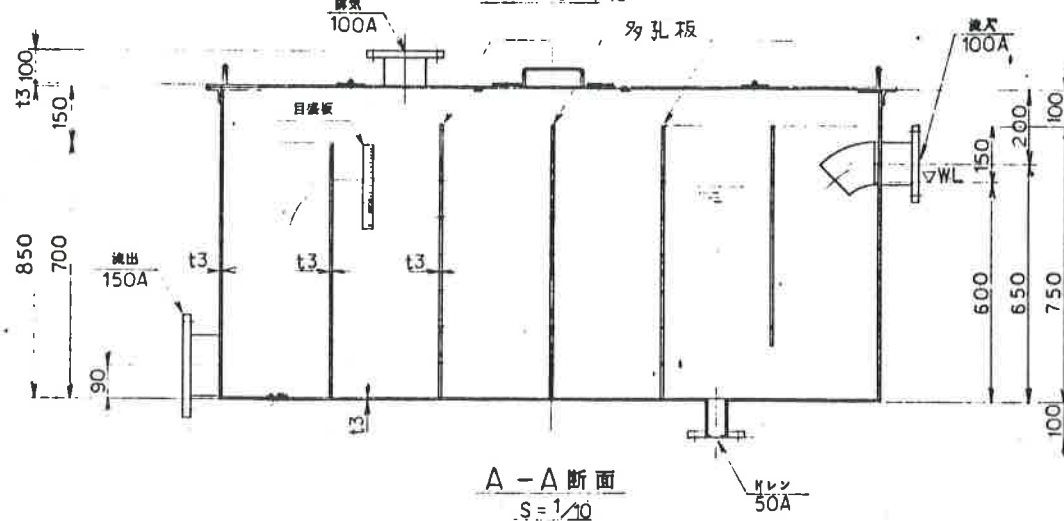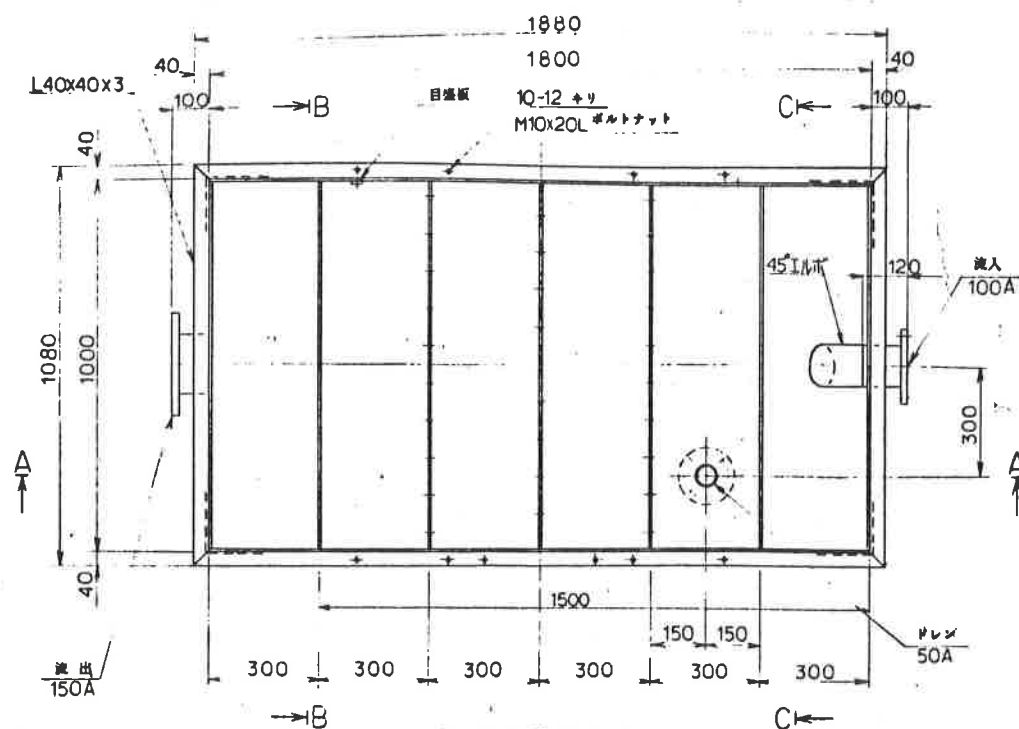

1) 配管材料は、全てSU304とする。

事業名	農業基礎治水事業		
国面の名称	国面番号		
実施年度地区(国面番号——)	63	83	
河川計量権詳細国面			
測 量	平成 年 月 日終了		
設 計			
監 査			

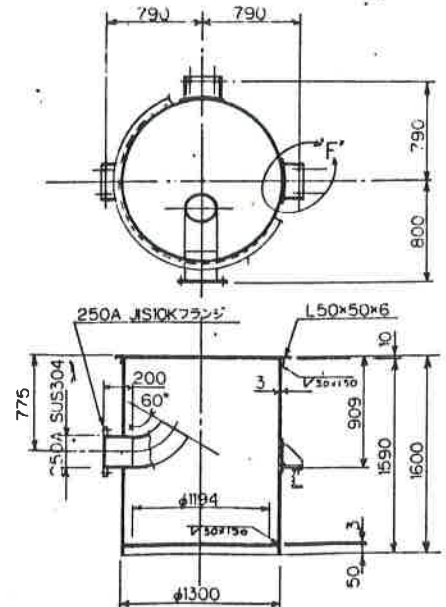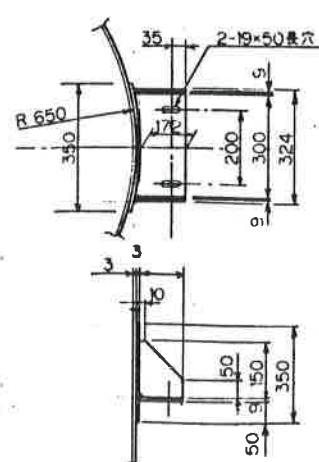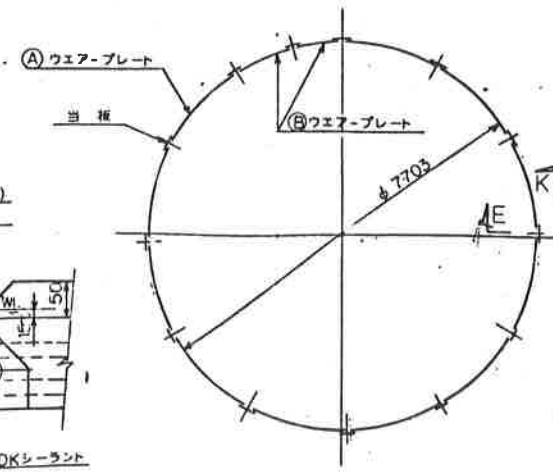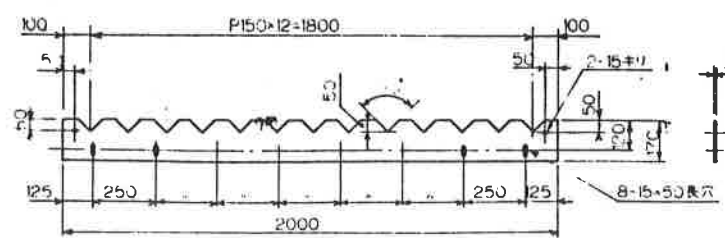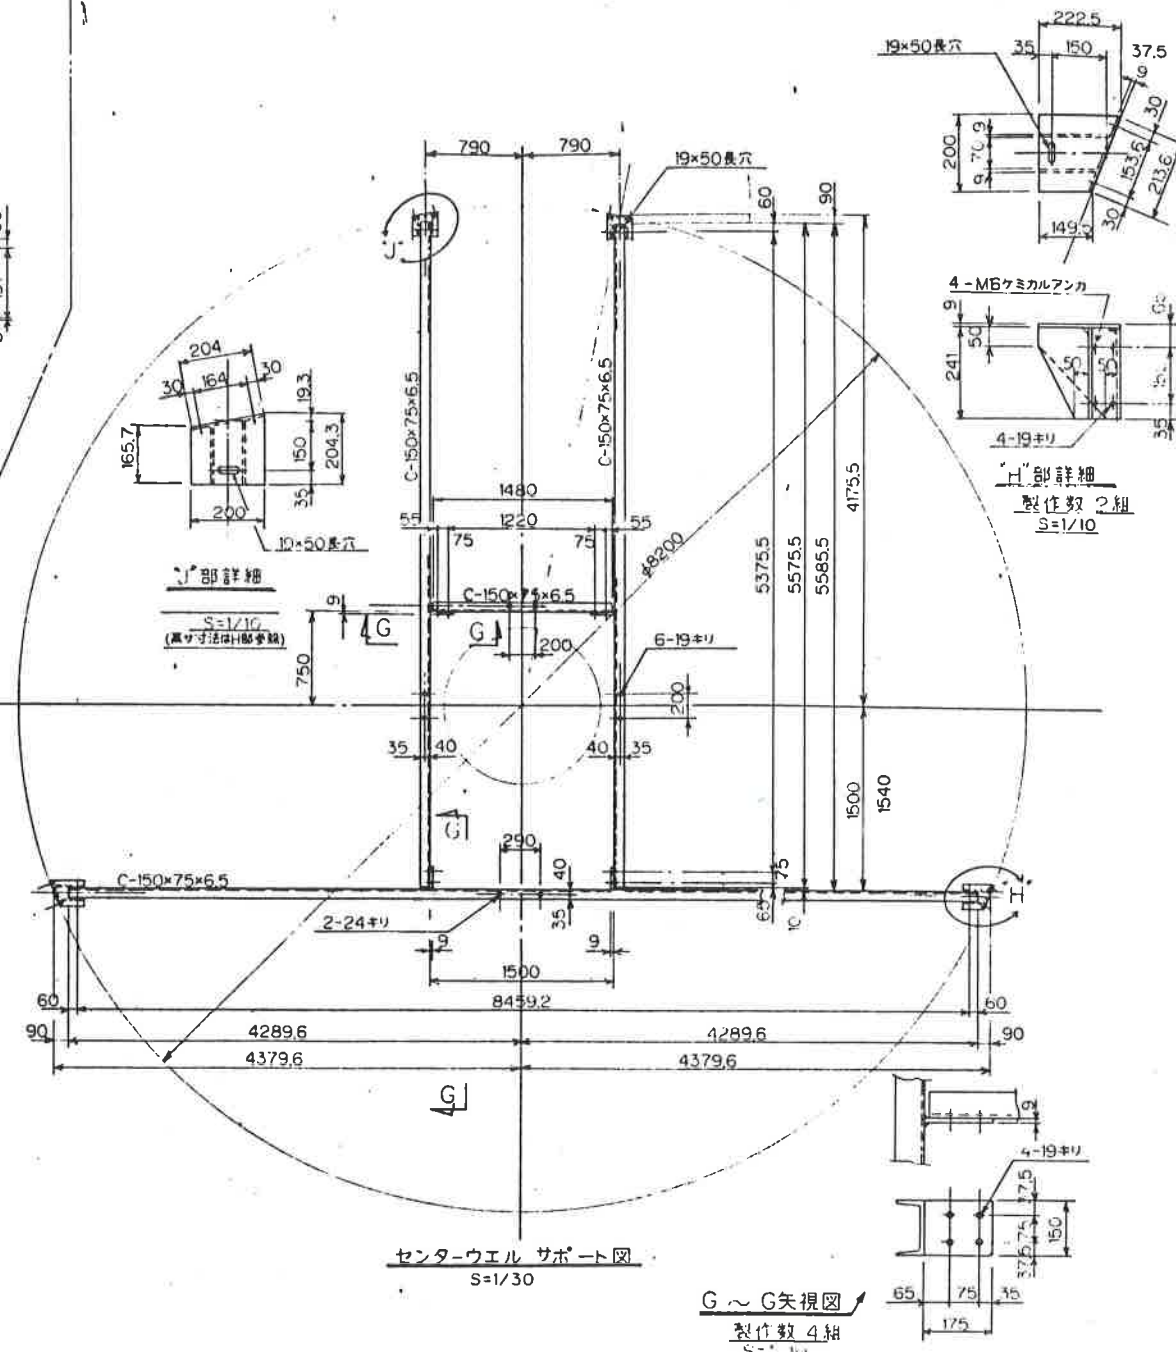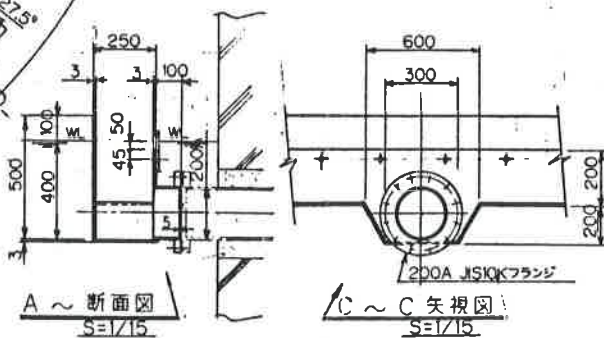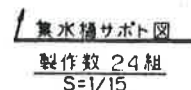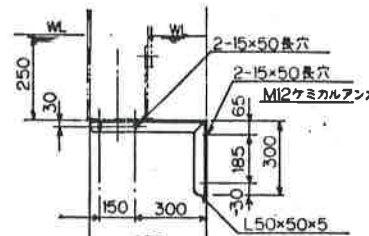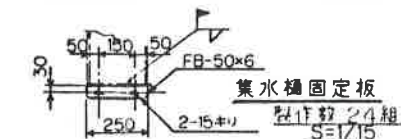
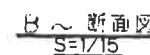
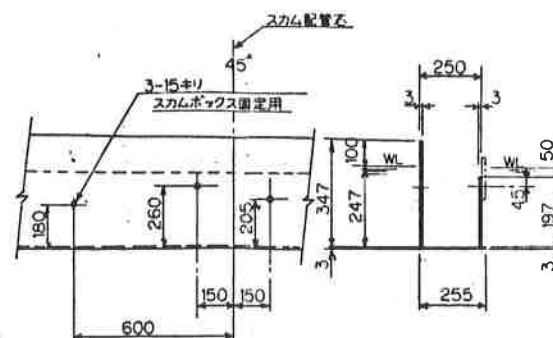
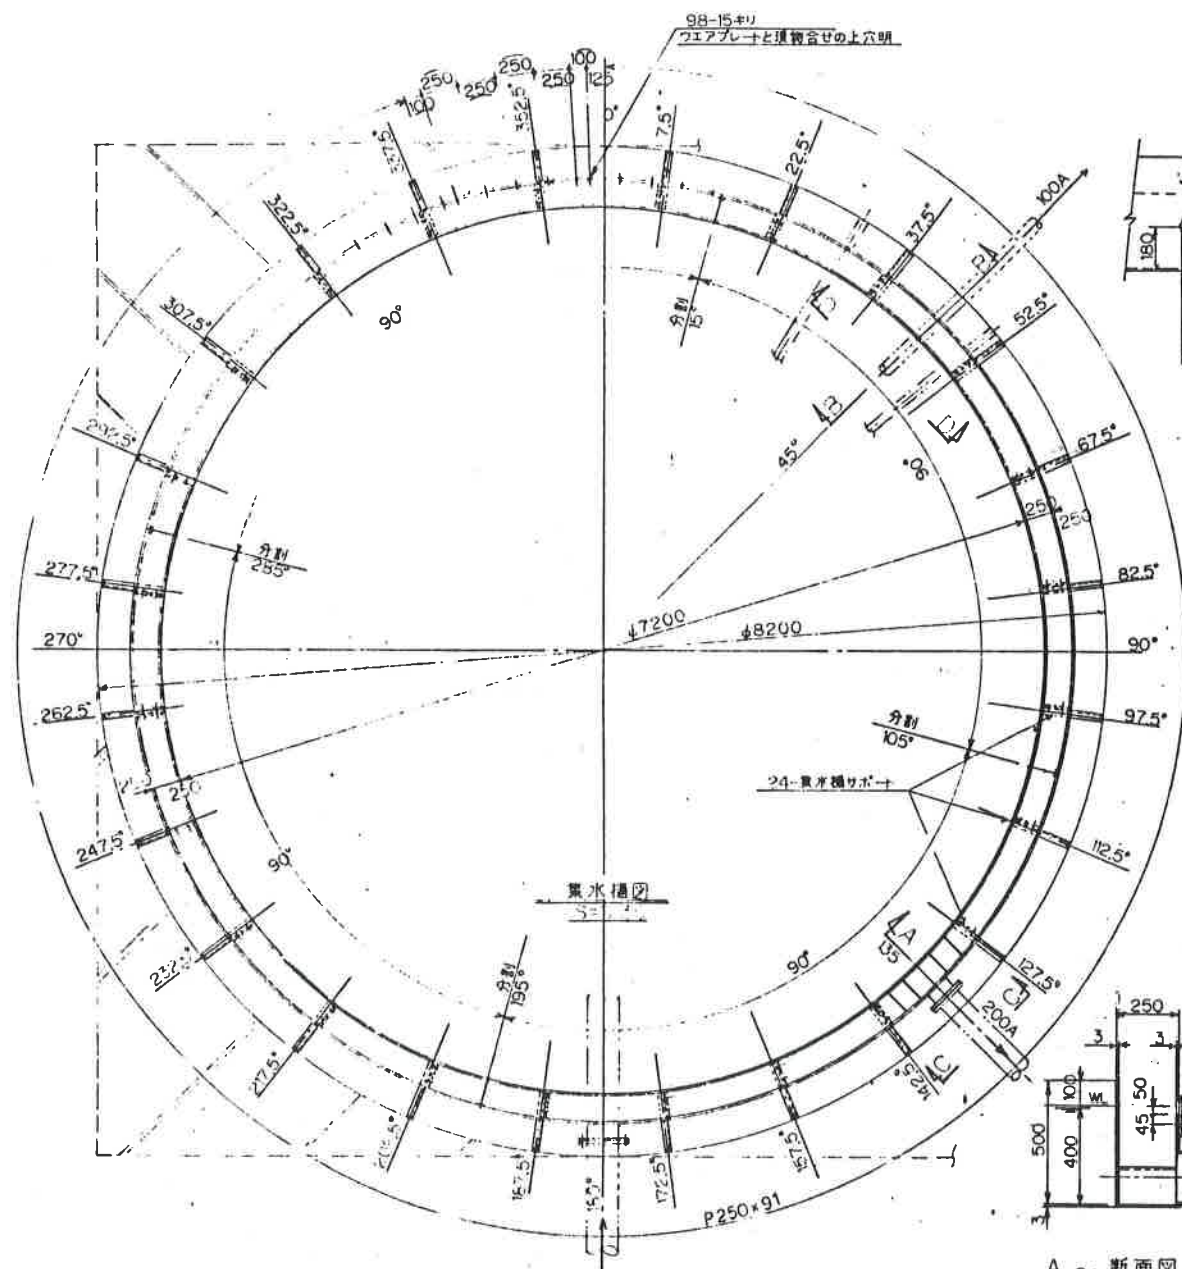


注記

1. 記入なき材質は、全てSUS304とする。

2. 特記なき接合部は、連続溶接のこと。

事 業 名	幾重県庁跡水事施		
国 画 の 名 称	国 画 番 号		
幾重県庁地区(箇所番号 —)	65 / 83		
施設詳細図			
測 量	平成 年 月 日 終 了		
設 計			
製 図			

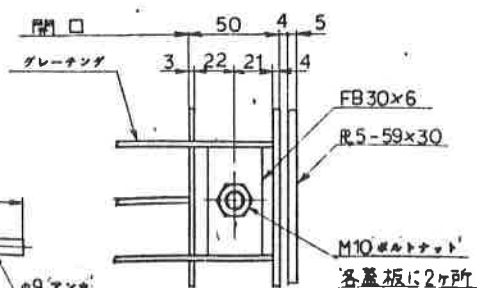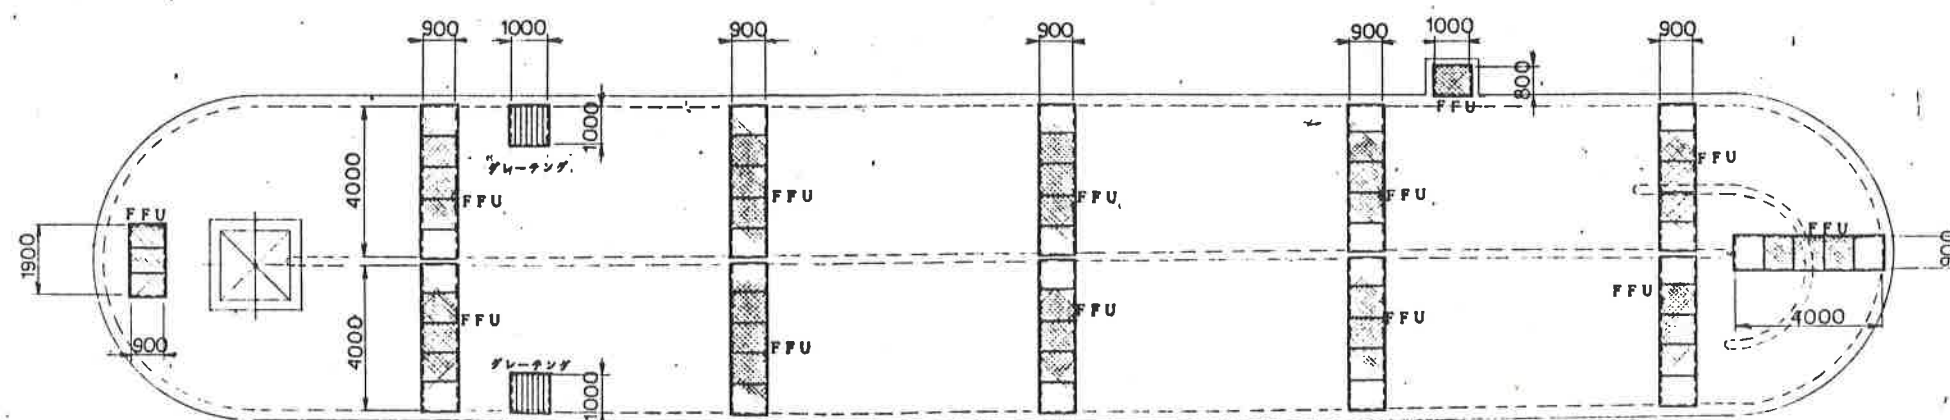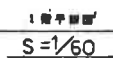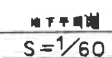


オキシデーションディッチ槽 平面図


S=1/100

土建设计


學 生 名	星濱氣落勢水事露		
図 面 の 名 称	図 面 番 号		
美 國 東 部 地 区 (圖 所 番 号 —)	68	83	
星 詳 細 図			
測 量	平成 年 月 日 終 了		
設 計			
製 図			

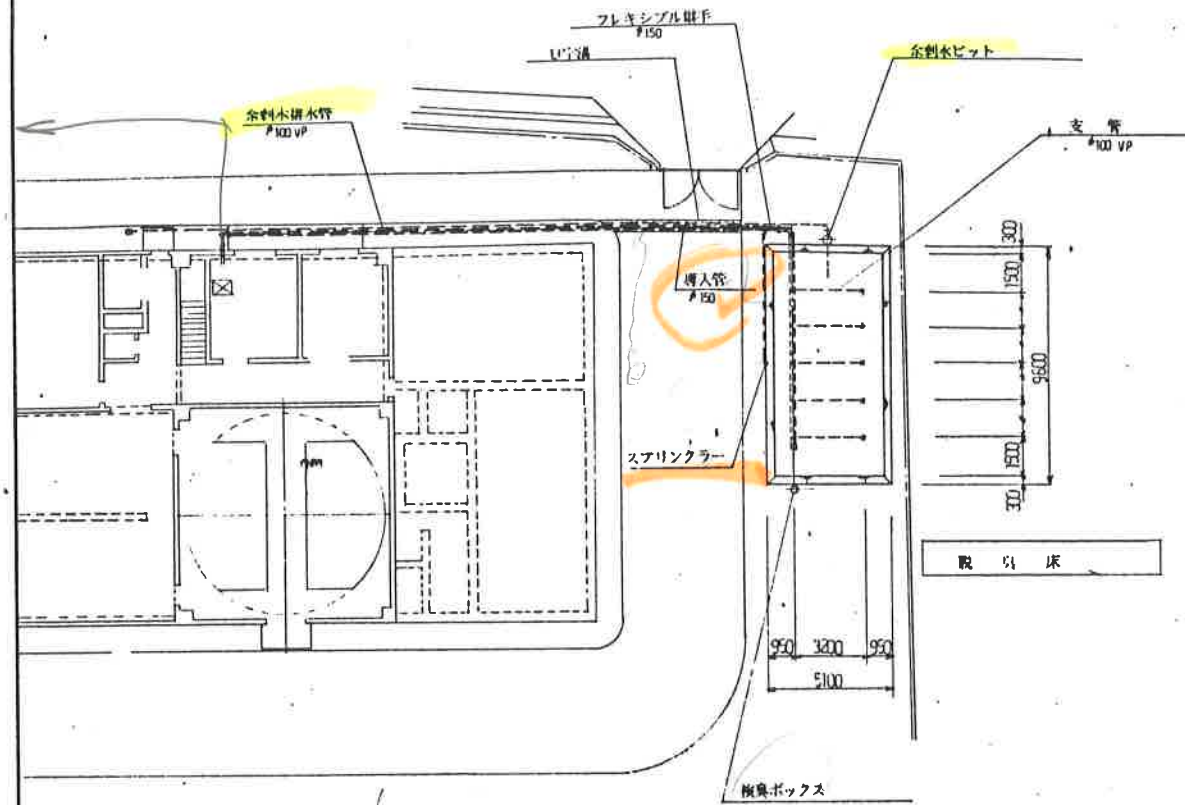


上段機具配置図 S 1:150

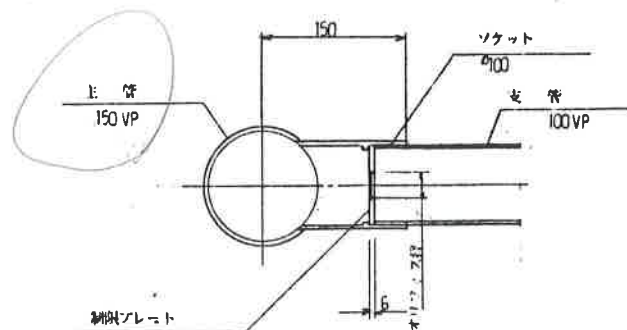


制限プレート部詳細図 S 1:5

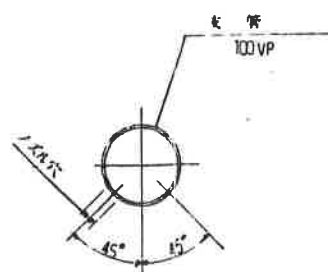


ノズル部詳細図 S 1:5

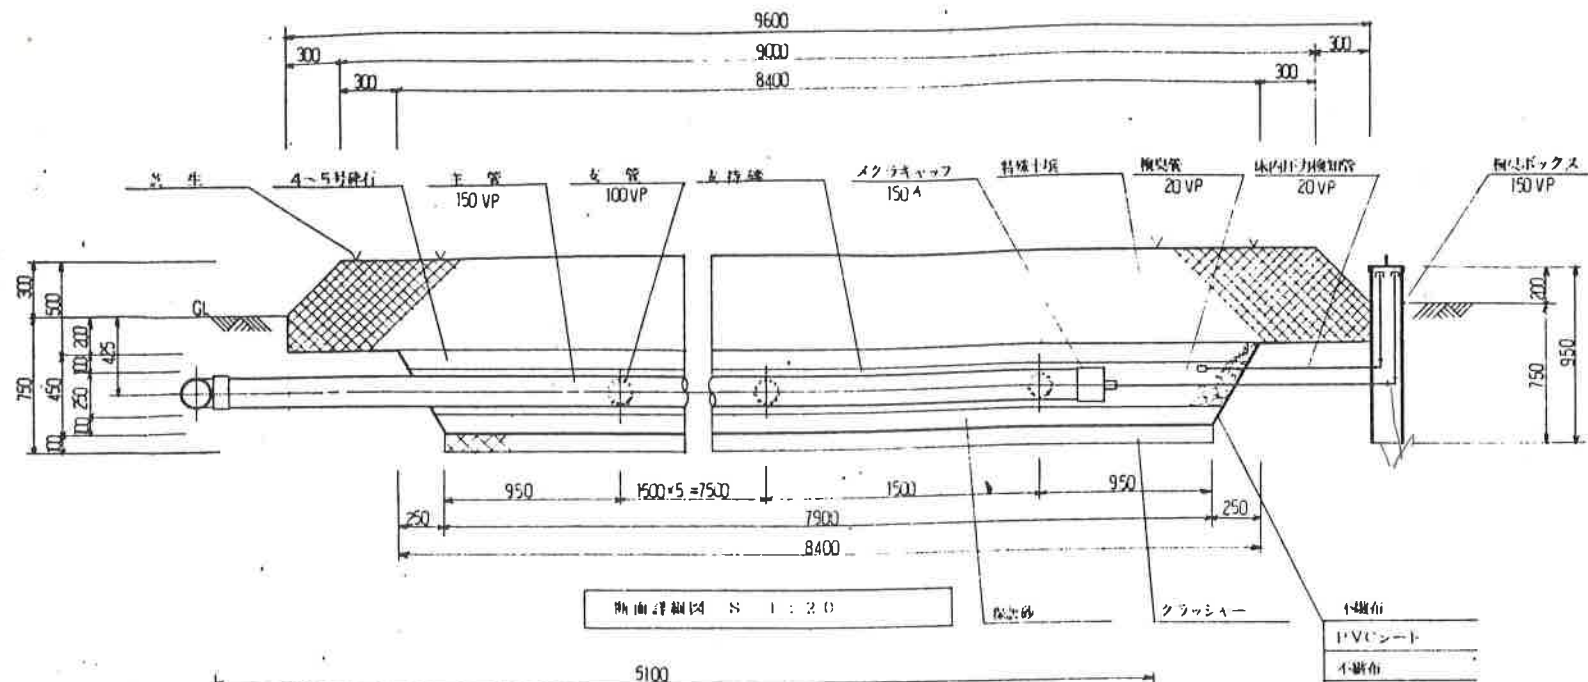

断面詳細図 S 1:20

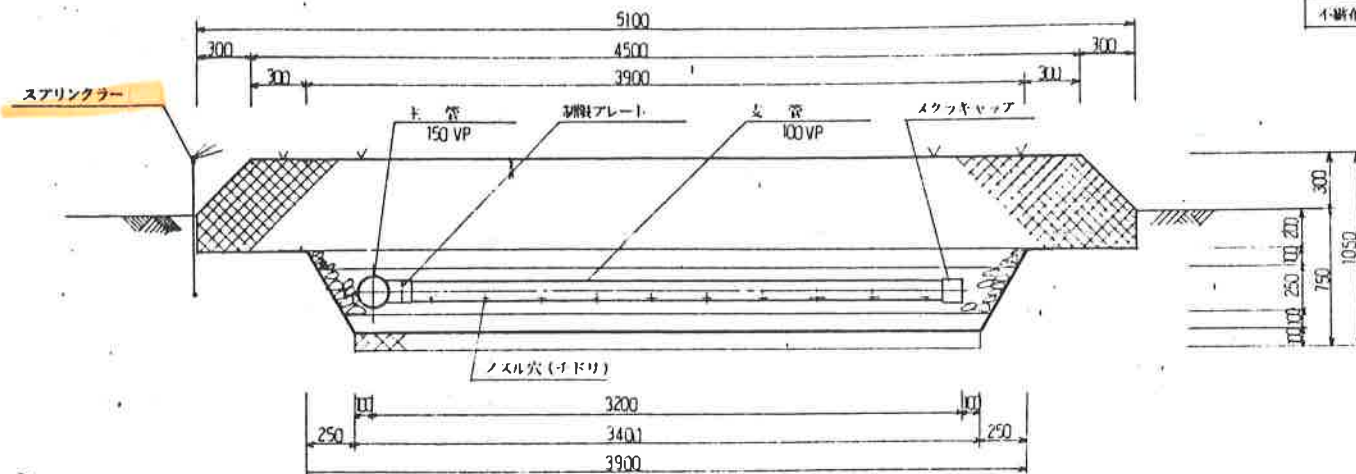

断面詳細図 S 1:20

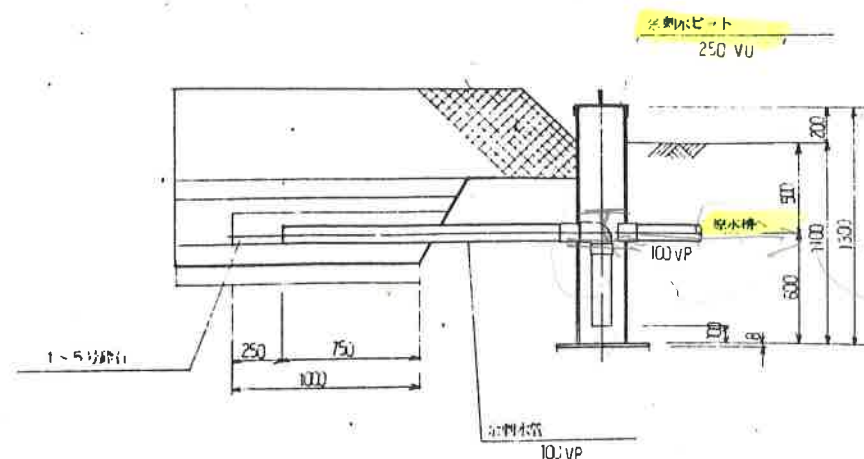

余剰水排水管部詳細図 S 1:20

事業名	農業集落排水事業
図面の名称	図面番号
美濃東部地区(無所番号)	69
上段機具配置	83
測量	平成 年 月 日 終了
設計	
製図	

