

地番	2515-2, 2515-12, 2515-13, 2515-14
土地の所在	伊那市山寺


地積測量図 1/2

求積表

地番 (A) 2515-2				
測点	座標X	座標Y	X-Y	積
P55	-16887.638	-48935.407	-15.156	741665.028492
C10	-16893.577	-48925.895	-9.873	483045.361335
M9	-16897.511	-48917.838	1.561	-76360.745118
P8	-16892.016	-48914.235	6.505	-318187.098675
35	-16891.006	-48915.302	8.808	-421062.919616
B36	-16883.408	-48921.370	12.585	-615675.441450
P54	-16878.421	-48930.207	-4.230	206974.775610
倍面積				398.960578
面積				199.4802890
地積				199.48 m ²

地番 (B) 2515-12				
測点	座標X	座標Y	X-Y	積
P37	-16869.266	-48946.433	-0.883	43219.700339
P13	-16879.304	-48951.574	-12.576	615614.994624
M12	-16881.842	-48946.351	-7.843	383886.230893
C11	-16887.147	-48936.194	-5.798	283634.180424
P55	-16887.638	-48935.407	8.726	-427010.381482
P54	-16878.421	-48930.207	18.372	-898945.763004
倍面積				398.981794
面積				199.4908970
地積				199.49 m ²

地番 (C) 2515-13				
測点	座標X	座標Y	X-Y	積
C16	-16864.947	-48924.490	2.616	-127986.485840
C17	-16869.921	-48915.473	-11.983	586154.112959
M3	-16876.930	-48904.096	-9.955	486840.275680
M4	-16879.876	-48906.090	-11.490	561930.974100
K7	-16888.420	-48911.877	-0.615	30080.804355
K34	-16880.491	-48918.196	15.883	-776967.707068
C15	-16872.537	-48932.390	15.544	-760605.070160
倍面積				-553.075974
面積				276.5379870
地積				276.53 m ²

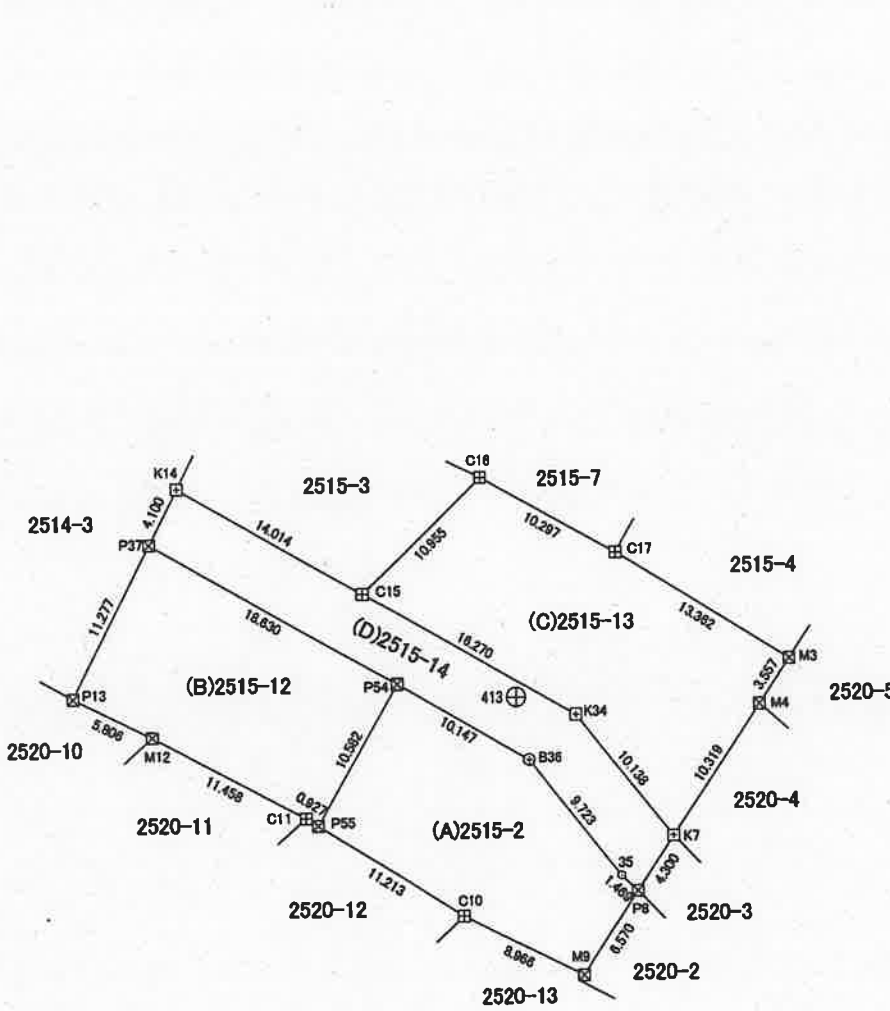

補 説	
田	コンクリート杭
田	プラスチック杭
+	金属板
+	金属プレート標
○	計算点
△	街区三角点
◎	街区多角点
⊕	4級基準点

作成者 公益社団法人長野県公共嘱託登記土地家屋調査士協会
伊那市狐島3760番地
土地家屋調査士 齊藤喜彦 (平成31年3月14日作成)

嘱託者 伊那市長 白鳥孝

縮尺 1/500

地番 2515-2, 2515-12, 2515-13, 2515-14

地積測量図

2/2

土地の所在 伊那市山寺

地番 (D) 2515-14

測点	座標X	座標Y	X-X	積
K14	-16865.611	-48944.574	3.271	-160097.701554
P37	-16869.266	-48946.433	-12.810	627003.806730
P54	-16878.421	-48930.207	-14.142	691970.987394
B36	-16883.408	-48921.370	-12.585	615675.441450
35	-16891.008	-48915.302	-8.608	421062.919616
P8	-16892.016	-48914.235	2.586	-126492.211710
K7	-16888.420	-48911.877	11.525	-563709.382426
K34	-16880.491	-48918.196	15.883	-776967.707068
C15	-16872.537	-48932.390	14.880	-728113.963200
倍面積				332.189233
面積				166.0946165
地積				166.09 m ²

総合計面積 841.6037895 m²

測量年月日	平成31年 3月 6日
座標系	世界測地系(測地成果2011) 簡系

管理者のパラメータ(TKY2JGD)変換による

使用基準点 (三角点等)			
点名	X座標	Y座標	種類
1A065	-16921.219	-48907.131	街区三角点(金属板)
1A059	-16903.596	-48882.828	街区多角点(金属板)

引照点 (補助基準点)			
点名	X座標	Y座標	種類
408	-16921.219	-48907.131	4級基準点(金属板)
409	-16903.596	-48882.828	4級基準点(金属板)

作成者

公益社団法人長野県公共嘱託登記土地家屋調査士協会

土地家屋調査士

伊那市狐島3760番地

斉藤喜啓

(平成31年 3月 14日作成)

嘱託者

伊那市長 白鳥孝

縮尺

1/